

СХЕМА РАСПОЛОЖЕНИЯ

земельного участка на кадастровом плане территории

Условный номер земельного участка :ЗУ1

Площадь участка, кв.м.:

:ЗУ1(1) 435 кв. м.

:ЗУ1(2) 94 кв. м.

:ЗУ1 529 кв.м.

УТВЕРЖДЕНО:

Постановлением Администрации

Октябрьского городского округа


№

от 2020 г.

Система координат МСК 59

Координаты поворотных точек

№	X	Y
:ЗУ1(1)		
н1	355 300,96	2 286 835,79
н2	355 300,41	2 286 861,42
н3	355 283,22	2 286 860,34
н4	355 283,42	2 286 853,24
н5	355 283,26	2 286 842,96
н6	355 283,52	2 286 835,77
н1	355 300,96	2 286 835,79
:ЗУ1(2)		
н7	355 289,14	2 286 819,40
н8	355 289,11	2 286 831,17
н9	355 280,00	2 286 831,15
н10	355 280,33	2 286 822,50
н11	355 283,86	2 286 822,52
н12	355 283,88	2 286 819,46
13	355 287,92	2 286 819,42
н7	355 289,14	2 286 819,40

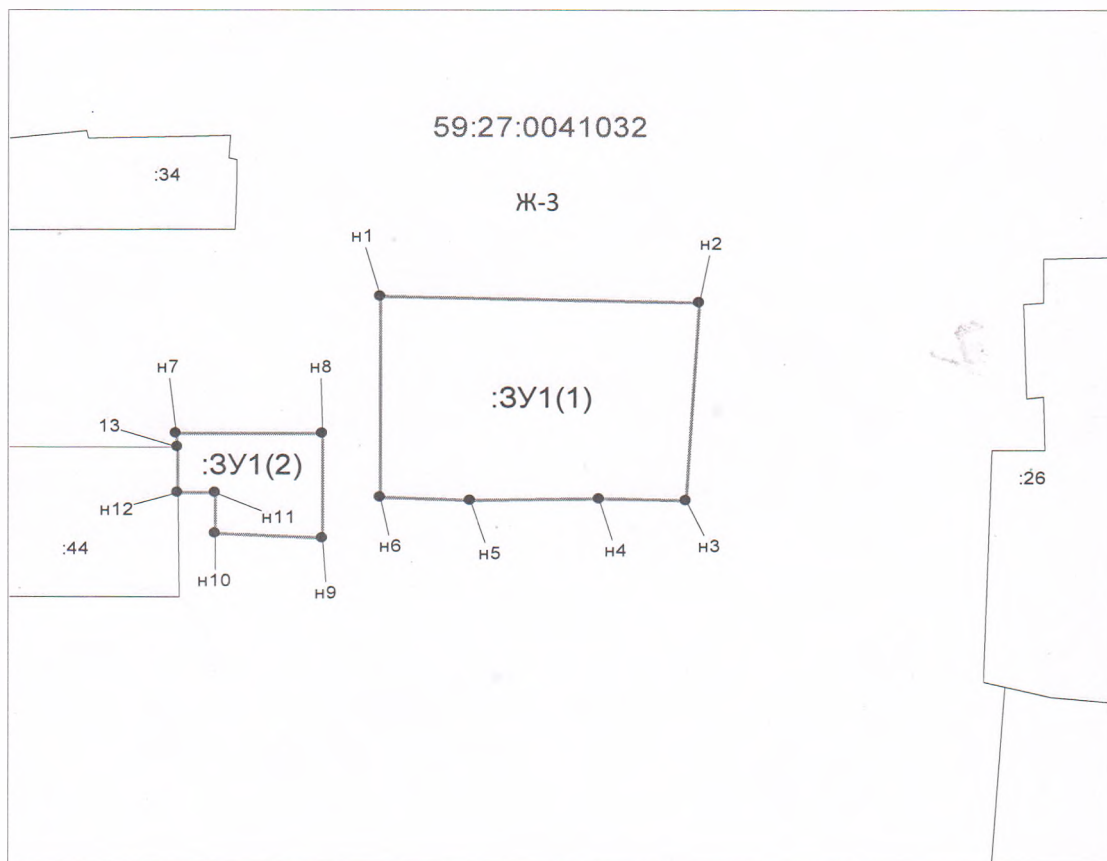

Масштаб 1:700

Условные обозначения:

	Существующая часть границы, имеющиеся в ГКН сведения о которой достаточны для определения её местоположения
	Вновь образованная часть границы, сведения о которой достаточны для определения её местоположения
	Характерная точка границы, сведения о которой позволяют однозначно определить ее положение на местности
59:27:0041032	Номер кадастрового квартала
:ЗУ1	Номер земельного участка образуемого из земель находящихся в государственной или муниципальной
:58, 8	Прекращающие существование земельные участки, характерные точки границ
4	Номер существующей точки границ по которой имеются сведения в ГКН
н1	Номер вновь образованной точки границы земельного участка или части участка, в результате выполнения кадастровых работ