

СХЕМА РАСПОЛОЖЕНИЯ

земельного участка на кадастровом плане территории


Условный номер земельного участка :3У1
 Площадь участка, кв.м.:
 :3У1 1500 кв. м.

УТВЕРЖДЕНО:
 Постановлением Администрации
 Октябрьского муниципального района
 Пермского края
 № _____ от _____

Система координат МСК 59

Координаты поворотных точек

№	X	Y
н1	355 905,64	2 286 977,54
н2	355 886,37	2 287 007,79
н3	355 842,33	2 286 978,43
н4	355 872,30	2 286 960,60
н1	355 905,64	2 286 977,54

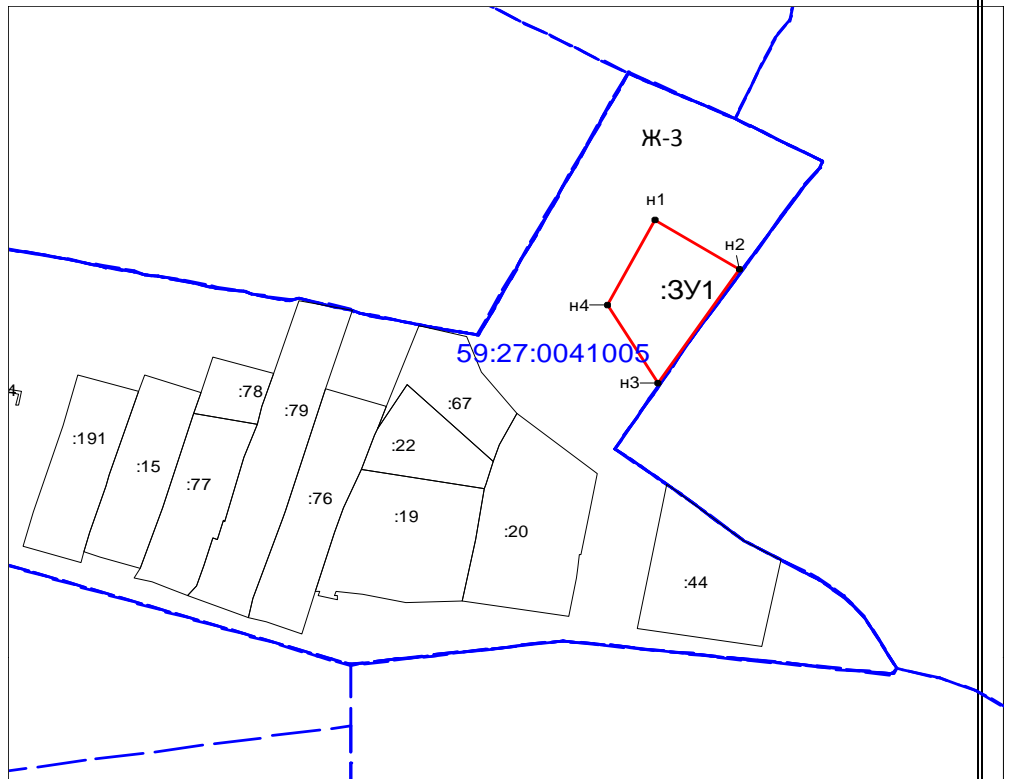

Масштаб 1:2000

Условные обозначения:

- Существующая часть границы, имеющиеся в ГКН сведения о которой достаточны для определения её местоположения
- Вновь образованная часть границы, сведения о которой достаточны для определения её местоположения
- Характерная точка границы, сведения о которой позволяют однозначно определить ее положение на местности
- 59:27:0041005** Номер кадастрового квартала
- :3У1** Номер земельного участка образуемого из земель находящихся в государственной или муниципальной
- :58, 8** Прекращающие существование земельные участки, характерные точки границ
- 4** Номер существующей точки границ по которой имеются сведения в ГКН
- н1** Номер вновь образованной точки границы земельного участка или части участка, в результате выполнения кадастровых работ