


# САРС

## поселок городского типа Октябрьского района Пермского края

### схема границ населенного пункта

масштаб 1:10 000

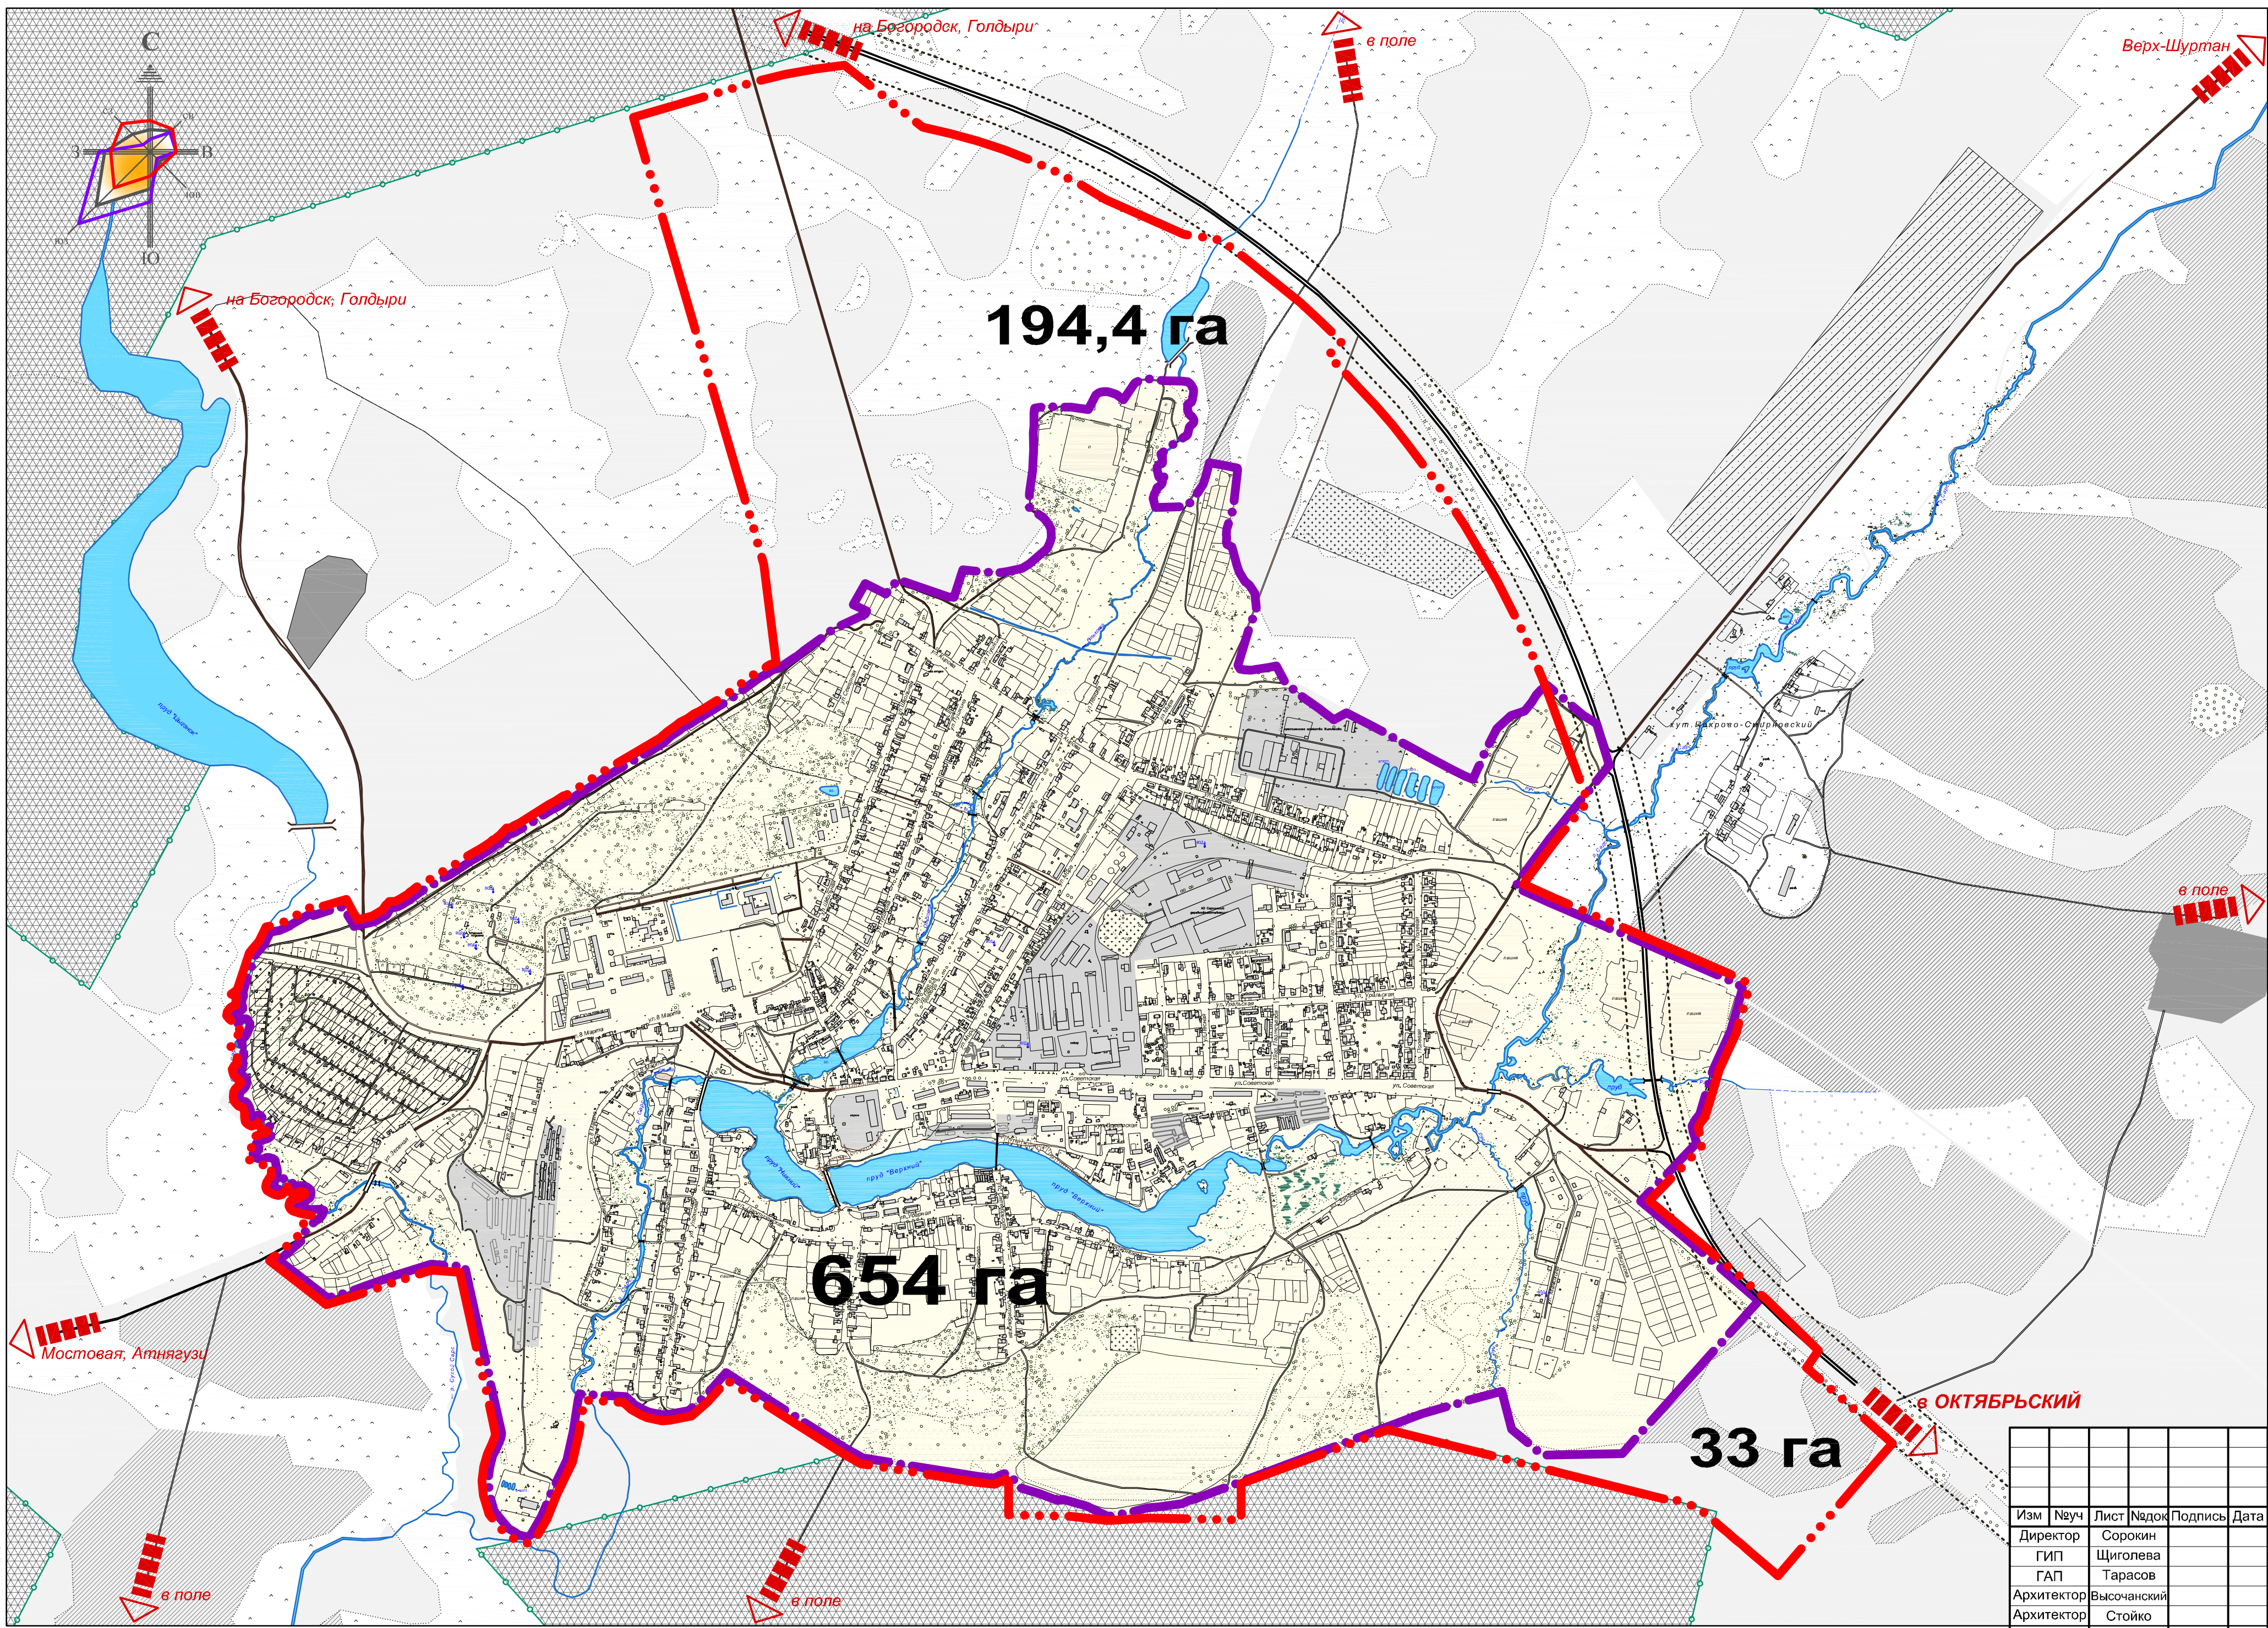

**Сводная таблица использования земель**

Площадь существующей территории поселка на 2008 г.	654 га
Площадь территории поселка в новых границах (проектных)	882 га
Общее приращение территории	228 га
в том числе, за счет земель сельхозугодий:	107 га
- пашни	11 га
- пастбища	71,3 га
Защитные леса	116,6 га
Кладбище	6,6 га
Санитарно-защитная зона кладбища	15,4 га
р. Ольховка с водоохранной зоной	7,1 га
Распределение по проектируемым зонам	
Селитебная зона	155 га
Общественная зона	8,1 га
Рекреационная зона	15 га
Кладбище	6,6 га
Санитарно-защитная зона кладбища	15,4 га
Иные зоны	27,9 га

**ГРАНИЦЫ ПОСЕЛКА:**

- существующие границы поселка
- проектные границы поселка

**ЗЕМЛИ СЕЛЬСКОХОЗЯЙСТВЕННОГО НАЗНАЧЕНИЯ:**

- пашни
- пастбища

**ЗЕМЛИ СПЕЦИАЛЬНОГО НАЗНАЧЕНИЯ:**

- территория кладбища
- территории полигонов ТБО, скотомогильника

**ПРОЧИЕ ЗЕМЛИ:**

- гослесфонд
- сады
- деревья, кустарники

Изм	№уч	Лист	№док	Подпись	Дата
Директор	Сорокин				
ГИП	Щиголева				
ГАП	Тарасов				
Архитектор	Высочанский				
Архитектор	Стойко				

19-2007		
Генеральный план пос. Сарс		
Стадия	Лист	Листов
ГП	12	
Схема границ населенного пункта М 1:10 000		ООО "Энергостройпроект"