

# Схема расположения проектируемых объектов на кадастровом плане территории





## Условные обозначения:

- - граница земельного участка под строительство
- - граница кадастрового квартала
- 59:18:3750106 - кадастровый номер кадастрового квартала
- - граница муниципального образования
- - граница земельного участка, сведения о котором содержатся в ЕГРН
- :586 - кадастровый номер земельного участка в кадастровом квартале

						«Строительство ВЛ-110/35 и подстанции 110/35/10 кВ «Солдаты»		
Имя	Колуч	Лист	Подпись	Дата				
Выполнил:	О.Б. Бажина			11/7		Страница	Лист	Листов
Проверил:	Д.Г. Харин			11/7			1	2
Схема расположения проектируемых объектов на кадастровом плане территории Масштаб 1:20000						ООО НПП "ИЗЫСКАТЕЛЬ"		

Имя, инв. N, Подпись и дата, Взам. инв. N

# Схема расположения проектируемых объектов на кадастровом плане территории

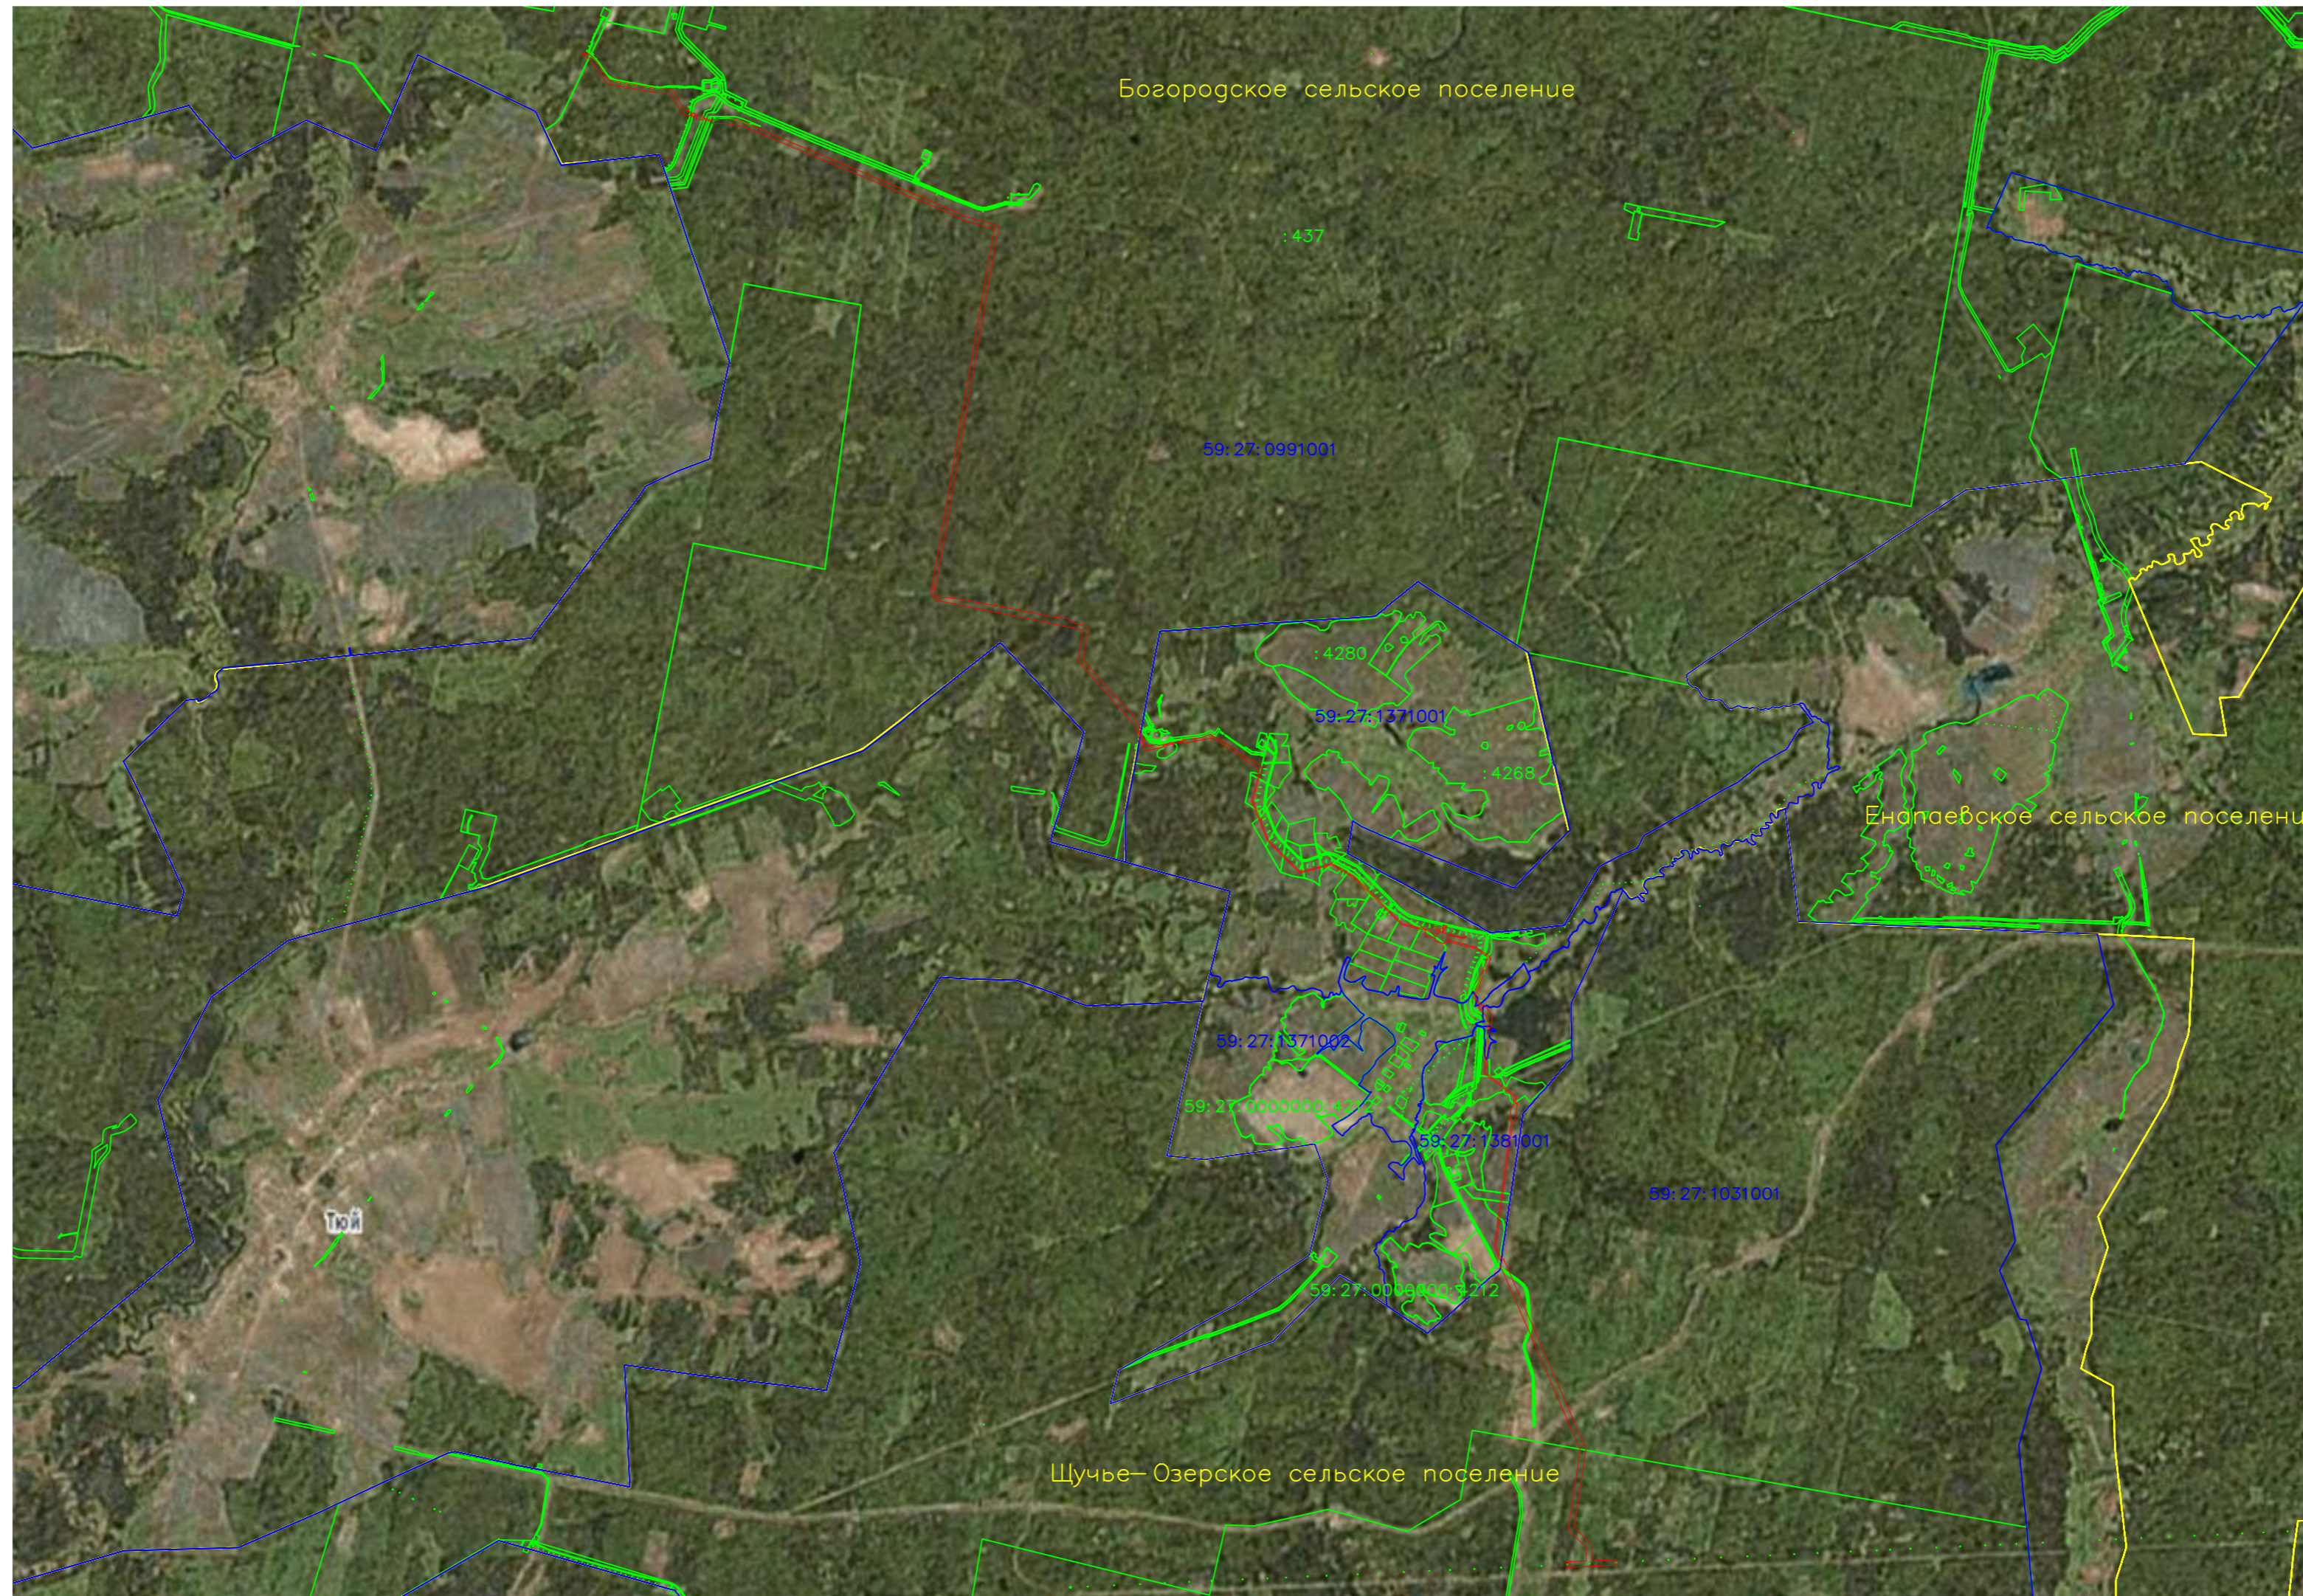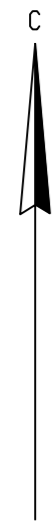

## Условные обозначения:

- - граница земельного участка под строительство
- - граница кадастрового квартала
- 59:18:3750106 - кадастровый номер кадастрового квартала
- - граница муниципального образования
- - граница земельного участка, сведения о котором содержатся в ЕГРН
- :586 - кадастровый номер земельного участка в кадастровом квартале

						«Строительство ВЛ-110/35 и подстанции 110/35/10 кВ «Солдаты»		
Имя	Колуч	Лист	Подпись	Дата				
Выполнил:	О.Б. Бабкина			11/17		Страница	Лист	Листов
Проверил:	Д.Г. Харин			11/17			2	2
Схема расположения проектируемых объектов на кадастровом плане территории Масштаб 1:20000						ООО НПП "ИЗЫСКАТЕЛЬ"		

Имя, инв. N, дата, подпись, инв. N