



*Общество с ограниченной ответственностью  
Научно-производственное предприятие  
«Изыскатель»*

**Проект внесения изменений в документацию по планировке  
территории по объекту: «Строительство объектов обустройства  
скважины № 401 Орловского месторождения»**

**6716-ПМТ**

**Договор №**

**6716**

Изм.	№ док.	Подпись	Дата

2020

Взам. инв. №	
Подп. и дата	
Инв. № подл.	



*Общество с ограниченной ответственностью  
Научно-производственное предприятие  
«Изыскатель»*

Проект внесения изменений в документацию по планировке территории по объекту: «Строительство объектов обустройства скважины № 401 Орловского месторождения»

6716-ПМТ

Заказчик: ООО «ЛУКОЙЛ-ПЕРМЬ»

Главный инженер ООО НПП «Изыскатель»

Д.Г. Харин

Начальник отдела охраны окружающей среды  
и земельных ресурсов

О.Б. Бабкина

Изм.	№ док.	Подпись	Дата

Взам. инв. №	
Подп. и дата	
Инв. № подл.	

## Состав проекта межевания территории

Раздел 1 Проект межевания территории. Текстовая часть

Раздел 2 Проект межевания территории. Графическая часть

Раздел 3 Материалы по обоснованию проекта межевания территории.

Графическая часть

Взам. инв. №								
Подп. и дата								
Изм.	Кол.уч.	Лист	№ док	Подп.	Дата	6716-СПМТ		
Индв. № подл.						СОСТАВ ПРОЕКТА МЕЖЕВАНИЯ ТЕРРИТОРИИ		
	Разработал	Р.Р. Хикматов				Стадия	Лист	Листов
	Проверил	О.Б. Бабкина				П	2	44
						ООО НПП «Изыскатель»		

## Содержание

Раздел 1. ПРОЕКТ МЕЖЕВАНИЯ ТЕРРИТОРИИ. ТЕКСТОВАЯ ЧАСТЬ.....	4
1.1 Анализ существующей территории.....	5
1.2 Проектные решения.....	6
1.3 Целевое назначение лесов, вид (виды) разрешенного использования лесного участка, количественные и качественные характеристики лесного участка, сведения о нахождении лесного участка в границах особо защитных участков лесов (в случае, если подготовка проекта межевания территории осуществляется в целях определения местоположения границ образуемых и (или) изменяемых лесных участков).....	8
Раздел 2 ПРОЕКТ МЕЖЕВАНИЯ ТЕРРИТОРИИ. ГРАФИЧЕСКАЯ ЧАСТЬ..	12
Чертеж межевания территории под строительство.....	13
Приложение 1 к чертежу межевания территории.....	20
Приложение 2 к чертежу межевания территории.....	22
Раздел 3 МАТЕРИАЛЫ ПО ОБОСНОВАНИЮ ПРОЕКТА МЕЖЕВАНИЯ ТЕРРИТОРИИ. ГРАФИЧЕСКАЯ ЧАСТЬ.....	32
Схема границ существующих земельных участков, ОКС, зон с особыми условиями использования территории и ООПТ.....	33
Схема расположения проектируемых объектов на материалах лесоустройства.....	34
Приложение А. Сведения из Единого государственного реестра недвижимости о земельных участках, в границах которых располагается линейный объект.....	35

Ивл. № подл.	Подп. и дата	Взам. инв. №						Лист
						6716-ПМТ	3	
Изм	Кол.уч	Лист	№ док	Подп.	Дата			



## Раздел 1

## ПРОЕКТ МЕЖЕВАНИЯ ТЕРРИТОРИИ. ТЕКСТОВАЯ ЧАСТЬ

Инв. № подл.	Подп. и дата	Взам. инв. №

Изм	Кол.уч	Лист	№ док	Подп.	Дата

6716-ПМТ

Лист

4

## 1.1 Анализ существующей территории

Подготовка проекта межевания территории осуществляется в составе документации по планировке территории по объекту: «Строительство объектов обустройства скважины № 401 Орловского месторождения».

Целью разработки проекта межевания территории является определение местоположения границ, образуемых и изменяемых земельных участков (частей земельных участков).

Задачами подготовки проекта межевания территории является анализ фактического землепользования и разработка проектных решений по формированию земельных участков и частей земельных участков проектируемого объекта.

Проект разработан с учетом положений Градостроительного кодекса Российской Федерации.

Проектом предусматривается формирование земельных участков под объект: «Строительство объектов обустройства скважины № 401 Орловского месторождения».

Размер земельного участка, временного отводимого на период строительства, обеспечивает размещение проектируемой трассы, строительных механизмов, площадок складирования материалов и изделий, временных инвентарных бытовых помещений.

В административном отношении объекты изысканий расположены на территории Октябрьского городского округа Пермского края. На землях Октябрьского лесничества ГКУ «Управление лесничествами Пермского края», Щучье-Озерского участкового лесничества, на неразграниченных землях государственной собственности в границах Октябрьского городского округа Пермского края, землях Носова В.Ф., землях Муниципального образования «Биявашское сельское поселение» Октябрьского городского округа Пермского края, землях ООО «Южный», землях ООО «ЛУКОЙЛ-ПЕРМЬ». В кадастровых кварталах 59:27:1043001, 59:27:1591002, 59:27:1621001, 59:27:0471001.

Ближайшие населенные пункты – Новопетровка, Ниж. Тесяк, Азимовка, Тюйное Озеро, Баймурзина.

Проезд к объектам осуществляется в любое время года по асфальтированным дорогам: «Пермь – Екатеринбург», «Голдыри-Орда-Октябрьский», дороге с твердым покрытием Щучье Озеро – Леун, далее по проселочным и промысловым дорогам.

Предусматриваемое право пользования земельного участка – аренда. Срок использования земельного участка на период эксплуатации – в соответствии со сроком действия лицензии на право пользования недрами.

На период подготовки проекта часть территории занята действующими объектами инженерной инфраструктуры.

С целью рационального использования земель предполагается их минимальное занятие. Необходимая площадь земельных участков на период строительства определена в соответствии с разработанным проектом полосы отвода, проектом организации строительства, кадастровыми планами территории и действующими нормативными документами.

Инв. № подл.	Подп. и дата	Взам. инв. №					6716-ПМТ	Лист
								5
Изм	Кол.уч	Лист	№ док	Подп.	Дата			

Общая площадь земель, необходимая для размещения проектируемого объекта: «Строительство объектов обустройства скважины № 401 Орловского месторождения» на период строительства составляет 40,9603 га.

Распределение земель по землепользователям и категориям следующее:

Земли сельскохозяйственного назначения – 27,3235 га;

Земли лесного фонда – 13,5554 га;

Земли населенных пунктов – 0,0004 га;

Земли водного фонда – 0,0119 га;

Земли промышленности, энергетики, транспорта, связи, радиовещания, телевидения, информатики, земли для обеспечения космической деятельности, земли обороны, безопасности и земли иного специального назначения – 0,0691 га.

## 1.2 Проектные решения

Проект межевания территории выполняется с учетом границ земельных участков, сведения о которых содержатся в едином государственном реестре недвижимости (ЕГРН), а также сведений Октябрьского лесничества ГКУ «Управление лесничествами Пермского края».

№ п/п	Наименование	Площадь, га
1	<b>Территория в границах проекта, всего:</b>	<b>40,9603</b>
2	<b>Территории, подлежащие межеванию (земельные участки)</b>	<b>29,2488</b>
	в том числе:	
	<i>Земли сельскохозяйственного назначения:</i>	<b>15,6251</b>
	Земли администрации Октябрьского городского округа в границах Октябрьского городского округа Пермского края	5,2997
	Собственность - Носов Владимир Викторович 59:27:0000000:4139	6,8869
	Аренда - Общество с ограниченной ответственностью «Южный» 59:27:0000000:4266	2,2079
	59:27:1591002:466	0,5449
3	Земельные участки администрации Октябрьского городского округа 59:27:1591002:470	0,6857
	<i>Земли промышленности, энергетики, транспорта, связи, радиовещания, телевидения, информатики, земли для обеспечения космической деятельности, земли обороны, безопасности и земли иного специального назначения:</i>	<b>0,0683</b>
	Муниципальное образование «Октябрьский муниципальный район» 59:27:0000000:81	0,0683
	<i>Земли лесного фонда:</i>	<b>13,3402</b>
	Земли Российской Федерации 59:27:0000000:55	12,5200
	59:27:0000000:178	1,0354
4	<b>Территории, не подлежащие межеванию</b>	<b>11,7115</b>

Изм.	Кол.уч	Лист	№ док	Подп.	Дата
Инва. № подл.	Подп. и дата	Взам. инв. №			

<i>в том числе:</i>		
<i>Земли сельскохозяйственного назначения:</i>		<b>6,9006</b>
Аренда - Общество с ограниченной ответственностью «ЛУКОЙЛ-ПЕРМЬ»	59:27:1591002:467	3,8705
	59:27:1591002:465	3,0170
Сервитут - Общество с ограниченной ответственностью «ЛУКОЙЛ-ПЕРМЬ»	59:27:1591002:469	0,0131
<i>Земли населенных пунктов</i>		<b>0,0004</b>
Аренда - Общество с ограниченной ответственностью «ЛУКОЙЛ-ПЕРМЬ»	59:27:0000000:115	0,0004
<i>Земли промышленности, энергетики, транспорта, связи, радиовещания, телевидения, информатики, земли для обеспечения космической деятельности, земли обороны, безопасности и земли иного специального назначения:</i>		<b>0,0008</b>
Аренда - Общество с ограниченной ответственностью «ЛУКОЙЛ-ПЕРМЬ»	59:27:0000000:121	0,0004
	59:27:0000000:122	0,0004
<i>Земли лесного фонда:</i>		<b>4,7978</b>
Аренда - Общество с ограниченной ответственностью «ЛУКОЙЛ-ПЕРМЬ»	59:27:0000000:55	2,7324
	59:27:0000000:178	1,5725
	59:27:1043001:60	0,4929
<i>Земли водного фонда:</i>		<b>0,0119</b>

В границах проектируемого земельного участка данного объекта зоны действия публичных сервитутов не зарегистрированы установленным порядком (отсутствуют в ЕГРН).

Настоящим проектом не предусмотрено раздел или образование частей земельных участков, правообладателем (собственником или арендатором) которых является ООО «ЛУКОЙЛ-ПЕРМЬ», поэтому в экспликации, каталоге координат и на чертеже межевания территории отсутствуют сведения о таких частях земельных участков.

Граница формируемых земельных участков (частей земельных участков) указаны на чертеже межевания территории.

Параметры формируемых земельных участков (частей земельных участков) указаны в приложениях к чертежу проекта межевания территории «Экспликация образуемых земельных участков» и «Ведомость координат образуемых земельных участков».

Изн. № подл.	Подп. и дата	Взам. инв. №							Лист
									7
Изм	Кол.уч	Лист	№ док	Подп.	Дата	6716-ПМТ			

**1.3 Целевое назначение лесов, вид (виды) разрешенного использования лесного участка, количественные и качественные характеристики лесного участка, сведения о нахождении лесного участка в границах особо защитных участков лесов (в случае, если подготовка проекта межевания территории осуществляется в целях определения местоположения границ, образуемых и (или) изменяемых лесных участков)**

Общая площадь - всего	В том числе									
	лесные земли					нелесные земли				
	занятые лесными насаждениями всего	в том числе покрытые лесными культурами	лесные питомники, плантации	не занятые лесными насаждениями	итого	дороги	просеки	болота	другие	итого
1	2	3	4	5	6	7	8	9	10	11
13,5554	12,2511	-	-	-	12,2511	0,0843	-	-	1,2200	1,2200

**Таблица 1.3.1. Характеристика насаждений проектируемого лесного участка на период строительства**

Участковое лесничество/ урочище (при наличии)	Номер квартала	Номер выдела	Состав насаждения или характеристика лесного участка при отсутствии насаждения (по данным натурного обследования)	Площадь (га)/ запас древесины при наличии (куб. м)	в том числе по группам возраста древостоя (га/куб.м)			
					молодняки	средневозрастные	приспевающие	спелые и перестойные
1	2	3	4	5	6	7	8	9
<i>Эксплуатационные леса</i>								
«Строительство объектов обустройства скважины № 401 Орловского месторождения»								
Щучье-Озерское участковое лесничество (Тюинское)	14	2ч.	3Е2Е2П2Б1ЛП	<u>0,7924</u> 246	-	-	-	<u>0,7924</u> 246
		3ч.	7Б2ОС1ЛП+Е	<u>0,3106</u> 87	-	-	-	<u>0,3106</u> 87
		18 ч.	дороги	<u>0,0866</u> -	-	-	-	-
		25ч.	6ЛП4Б	<u>0,3748</u> 4	<u>0,3748</u> 4	-	-	-
		15ч.	8ЛП2Б+Е	<u>0,8142</u> 47	-	<u>0,8142</u> 47	-	-
		16 ч.	10Б+ОС+ЛП	<u>0,2984</u> 84	-	<u>0,2984</u> 84	-	-
		17ч.	сенокос	<u>0,1039</u> -	-	-	-	-
		19ч.	л.к. 8С2Б	<u>0,3714</u> 130	-	-	<u>0,3714</u> 130	-
		23ч.	10Б	<u>0,0584</u> 15	-	-	<u>0,0584</u> 15	-
	30	1ч.	7Б2ОС1ЛП	<u>3,3622</u> 928	-	<u>3,3622</u> 928	-	-
		3ч.	прогалина	<u>0,0468</u> -	-	-	-	-
		10ч.	сенокос	<u>0,2809</u> 59	-	-	-	-
	61	3ч.	4Е3П2Б1ЛП	<u>0,4025</u> 113	-	-	-	-
		6ч.	4Б3ЛП2Е1П	<u>1,5193</u> 425	-	-	-	<u>1,5193</u> 425
		7ч.	4Б3ЛП2Е1П					
13ч.		5ЛП3Б1ИЛ1Е	<u>0,5869</u> 94	-	<u>0,5869</u> 94	-	-	

Инва. № подл.	Подп. и дата	Взам. инв. №

		15ч.	8Б2ИВД+ЛП	<u>0,6774</u> 10	<u>0,6774</u> 10	-	-	-
		20ч.	л.к. 7ЕЗБ					
		21ч.	3Е1П4ЛП2Б+ИВД	<u>1,4231</u> 36	<u>1,4231</u> 36	-	-	-
		22ч.	6ЛП2Б2ИВД+Е					
		23ч.	прогалина	<u>0,4878</u> -	-	-	-	-
		27ч.	3Е2ПЗБ2ЛП	<u>0,2967</u> 62	-	-	-	<u>0,2967</u> 62
<b>Итого по лесничеству</b>				<b><u>12,4487</u></b> <b>2340</b>	<b><u>2,4753</u></b> <b>50</b>	<b><u>5,0575</u></b> <b>1153</b>	<b><u>0,4298</u></b> <b>145</b>	<b><u>2,9032</u></b> <b>817</b>
<i>Эксплуатационные леса</i>								
«Строительство объектов обустройства скважины № 401 Орловского месторождения»								
Щучье-Озерское участковое лесничество (Колхоз «Красный Партизан»)	7	1ч.	4Б2ЛП2Е2П	<u>0,4191</u> 67	-	-	-	<u>0,4191</u> 67
		2ч.	4Б3ЛП2Е1П	<u>0,0514</u> 8	-	-	-	<u>0,0514</u> 8
		4ч.	7Б2Б1П	<u>0,0381</u> 1	<u>0,0381</u> 1	-	-	-
		5ч.	3Е1П2Е3Б1ЛП	<u>0,2587</u> 65	-	-	-	<u>0,2587</u> 65
		8ч.	3Б2ЛП1Б1ОС2Е1П	<u>0,0395</u> 6	-	-	-	<u>0,0395</u> 6
		15ч.	8Б2ОС	<u>0,0677</u> 7	-	-	<u>0,0677</u> 7	-
<b>Итого по лесничеству</b>				<b><u>0,8745</u></b> <b>154</b>	<b><u>0,0381</u></b> <b>1</b>	-	<b><u>0,0677</u></b> <b>7</b>	<b><u>0,7687</u></b> <b>146</b>
<i>Эксплуатационные леса</i>								
«Строительство объектов обустройства скважины № 401 Орловского месторождения»								
Щучье-Озерское участковое лесничество (Колхоз «Рассвет»)	9	11ч.	2Е2П2Е3Б1ОС					
	11	17ч.	4Б2ЛП1ОС2Е1П	<u>0,0170</u> 3	-	-	<u>0,0170</u> 3	-
<b>Итого по лесничеству</b>				<b><u>0,0170</u></b> <b>3</b>	-	-	<b><u>0,0170</u></b> <b>3</b>	-
<b>Итого по лесничествам</b>				<b><u>13,3402</u></b> <b>2497</b>	<b><u>2,5134</u></b> <b>51</b>	<b><u>5,0575</u></b> <b>1153</b>	<b><u>0,5145</u></b> <b>155</b>	<b><u>3,6719</u></b> <b>963</b>

Таблица 1.3.2. Средние таксационные показатели насаждений проектируемого лесного участка

Целевое назначение лесов	Хозяйство, преобладающая порода	Состав насаждений	Возраст	Бонитет	Полнота	Средний запас древесины (м <sup>3</sup> /га)			
						молодняки	средне-возрастные	приспевающие	спелые и перестойные
1	2	3	4	5	6	7	8	9	
Эксплуатационные леса	Мягколиственные Б	4Б2ЛП2Е1П1С	51	2	0,7	48	241	241	267

Взам. инв. №	
Подп. и дата	
Инв. № подл.	

Изм	Кол.уч	Лист	№ док	Подп.	Дата	6716-ПМТ	Лист
							9

## Виды разрешенного использования лесов на проектируемом лесном участке

Заготовка древесины	Щучье-Озерское участковое лесничество	(Колхоз «Красный Партизан») квартал №7 (часть выдела 1,2,4,5,8,15), Щучье-Озерского участкового лесничества (Колхоз «Рассвет») квартал №9 (часть выдела 11), квартал №11 (часть выдела 17) Щучье-Озерского участкового лесничества (Тюинское) квартал №14 (части выделов 2,3,15,16,17,18,19,23,25), квартал №30 (1,3,10), квартал №61 (3,6,7,13,15,20,21,22,23,27)
Заготовка и сбор недревесных лесных ресурсов		
Заготовка пищевых лесных ресурсов и сбор лекарственных растений		
Осуществление видов деятельности в сфере охотничьего хозяйства		
Ведение сельского хозяйства		
Осуществление научно-исследовательской деятельности, образовательной деятельности		
Осуществление рекреационной деятельности		
Выполнение работ по геологическому изучению недр, разработка месторождений полезных ископаемых		
Строительство и эксплуатация водохранилищ и иных искусственных водных объектов, а также гидротехнических сооружений, морских портов, морских терминалов, речных портов, причалов		
Строительство, реконструкция, эксплуатация линейных объектов		
Осуществление религиозной деятельности		
Создание лесных плантаций и их эксплуатация		
Выращивание лесных плодовых, ягодных, декоративных растений, лекарственных растений		
Выращивание посадочного материала лесных растений (саженцев, сеянцев)		
Переработка древесины и иных лесных ресурсов		

### Сведения об ограничении использования лесов

С учетом целевого назначения и правового режима лесов, установленного лесным законодательством Российской Федерации, лесохозяйственным регламентом Октябрьского лесничества ГКУ «Управление лесничествами Пермского края», предусмотрены следующие ограничения в использовании лесов:

- в соответствии со статьей 117 Лесного кодекса Российской Федерации,

- в соответствии с п. 3.1, п. 3.2, п. 3.3 главы 3 лесохозяйственного регламента Октябрьского лесничества:

Осуществление геологического изучения недр, разведка и добыча полезных ископаемых:

Не допускается: запрещается повреждение лесных насаждений, растительного покрова, почвы за пределами предоставленного участка; захламливание

Взам. инв. №	Подп. и дата	Инв. № подл.						Лист
					6716-ПМТ			
Изм.	Кол.уч	Лист	№ док	Подп.	Дата			

прилегающих территорий; загрязнение площади химическими и радиоактивными веществами; проезд транспорта за пределами предоставленного участка.

**Сведения о наличии на проектируемом лесном участке особо защитных участков лесов, особо охраняемых природных территорий, зон с особыми условиями использования территорий**

Согласно данным государственного лесного реестра, на проектируемом лесном участке отсутствуют особо защитные участки лесов (ОЗУ), особо охраняемые природные территории (ООПТ), зоны с особыми условиями использования территорий.

Инв. № подл.	Подп. и дата	Взам. инв. №							Лист
									11
Изм	Кол.уч	Лист	№ док	Подп.	Дата	6716-ПМТ			



## Раздел 2

## ПРОЕКТ МЕЖЕВАНИЯ ТЕРРИТОРИИ. ГРАФИЧЕСКАЯ ЧАСТЬ

Инв. № подл.	Подп. и дата	Взам. инв. №


Изм	Кол.уч	Лист	№ док	Подп.	Дата

6716-ПМТ

Лист

12

ЧЕРТЁЖ МЕЖЕВАНИЯ ТЕРРИТОРИИ

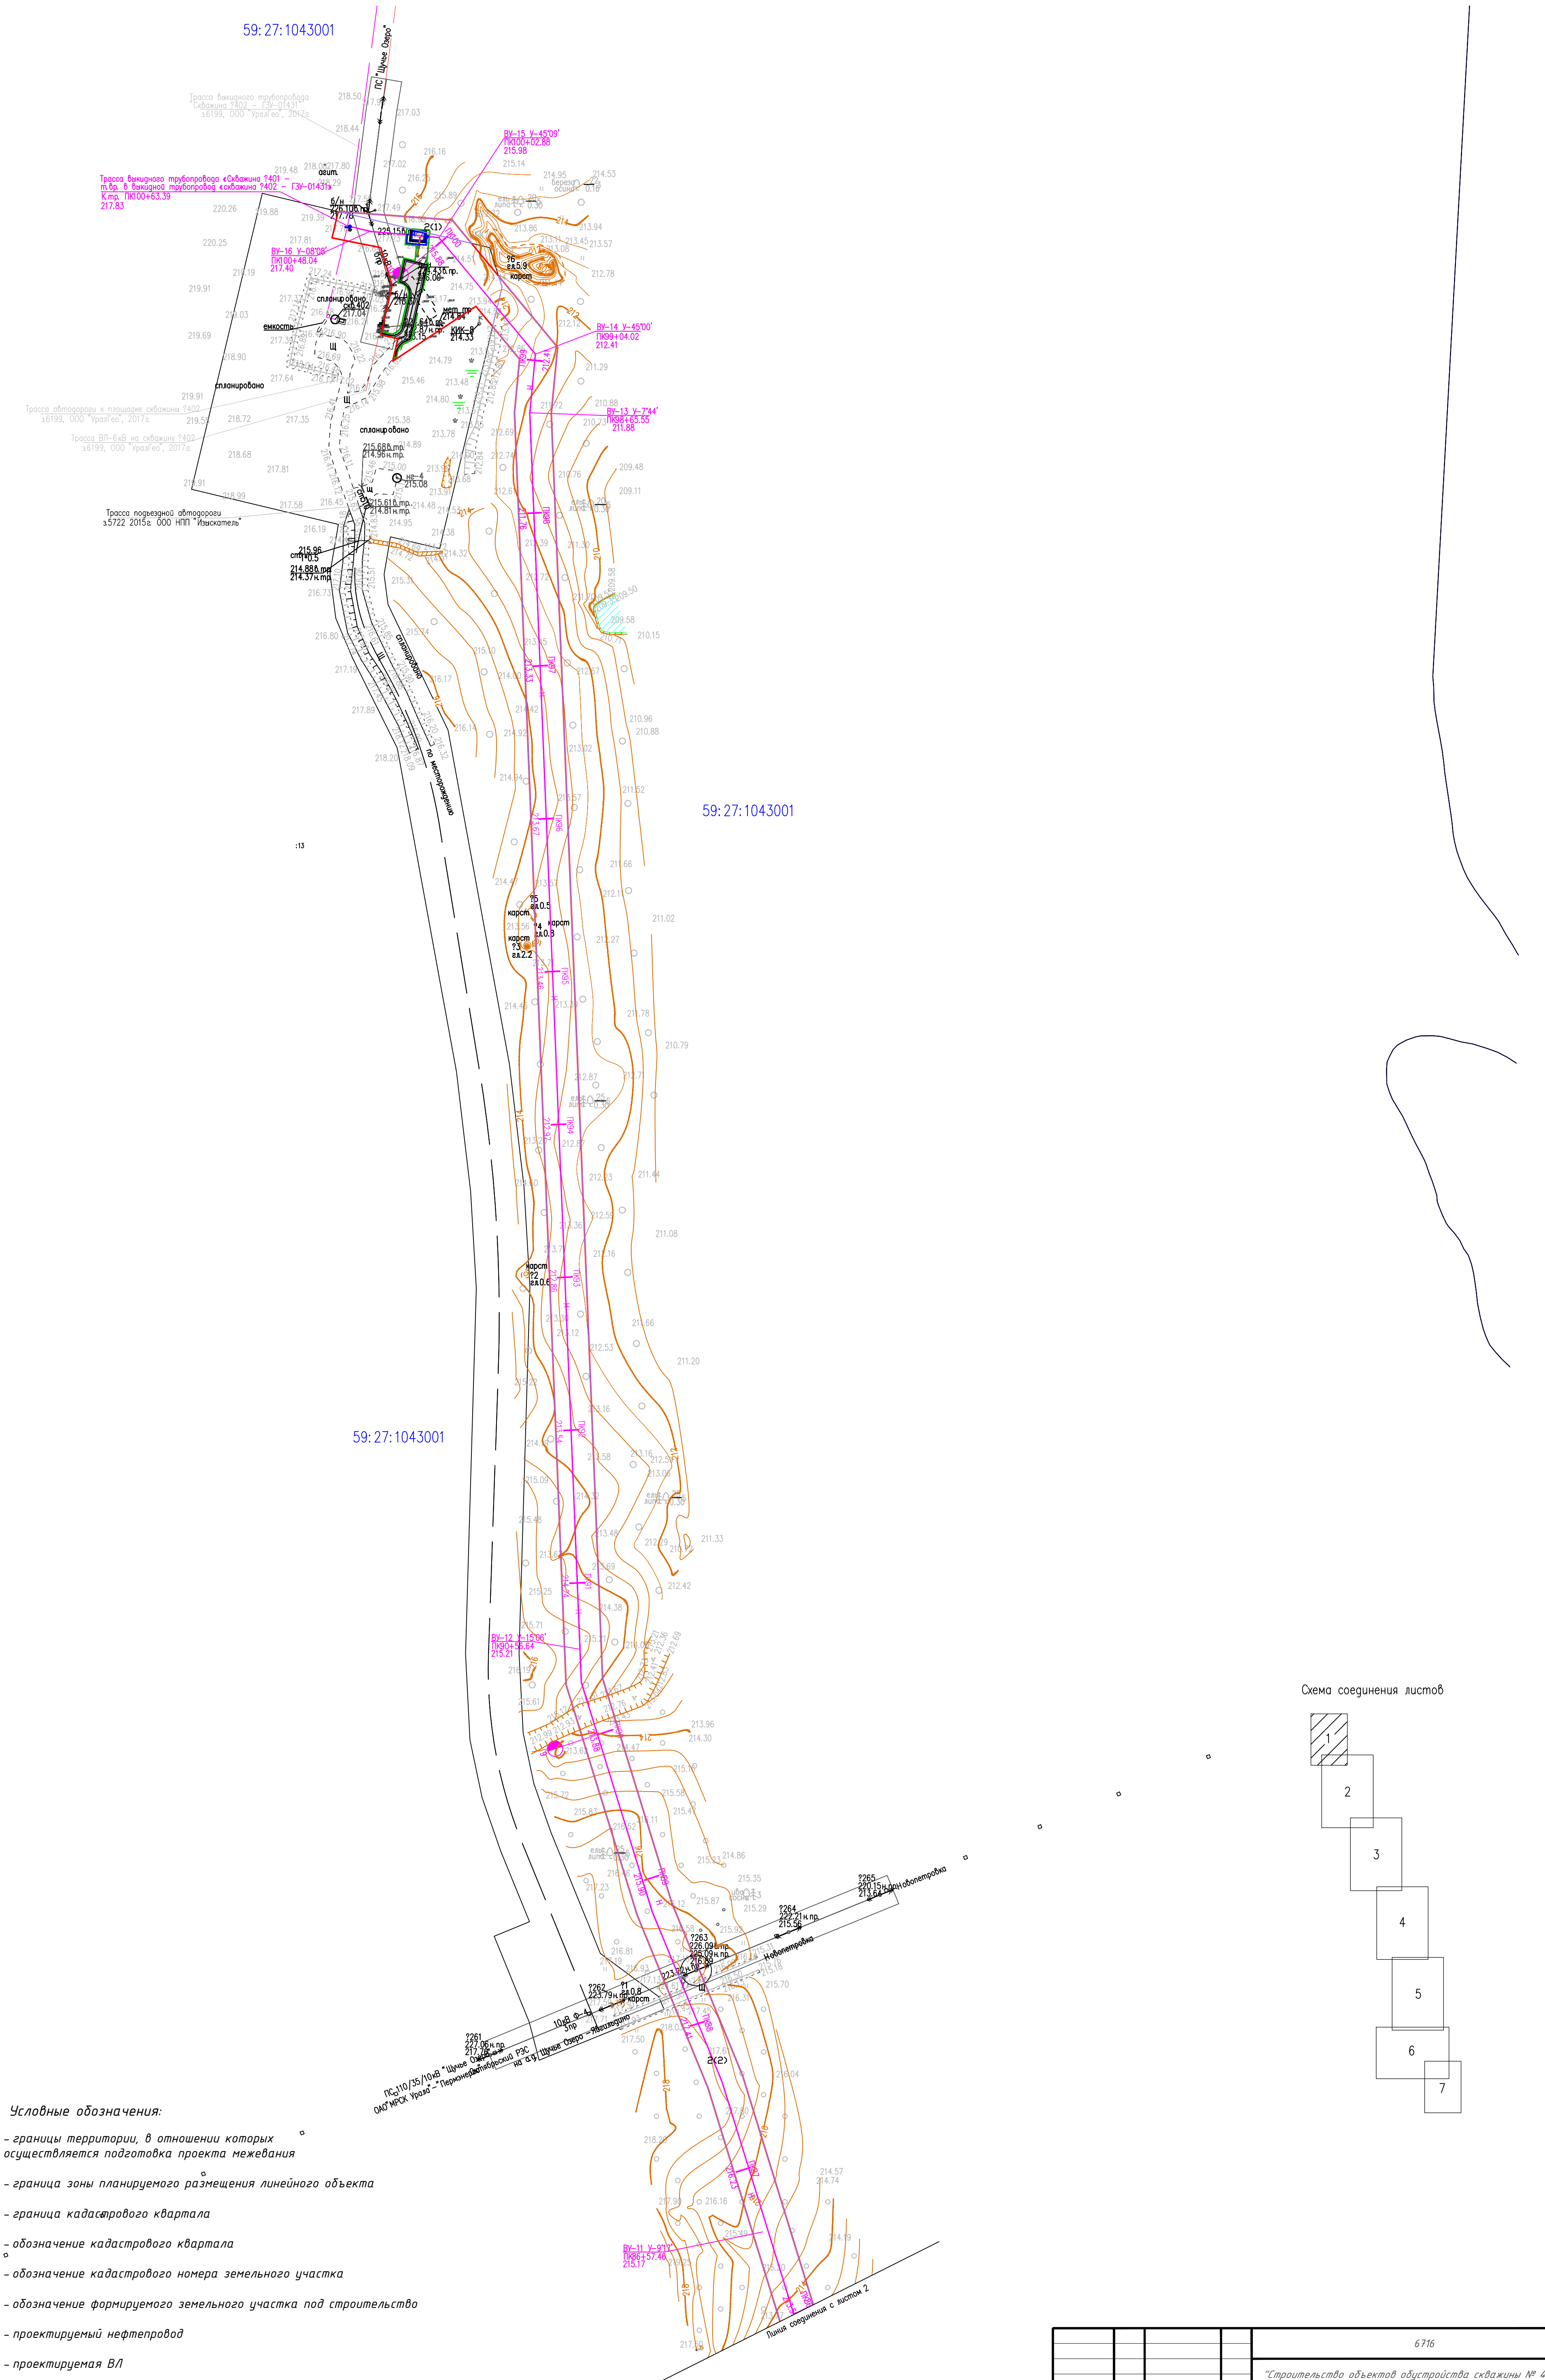


59:27:1043001

59:27:1043001

59:27:1043001

Схема соединения листов

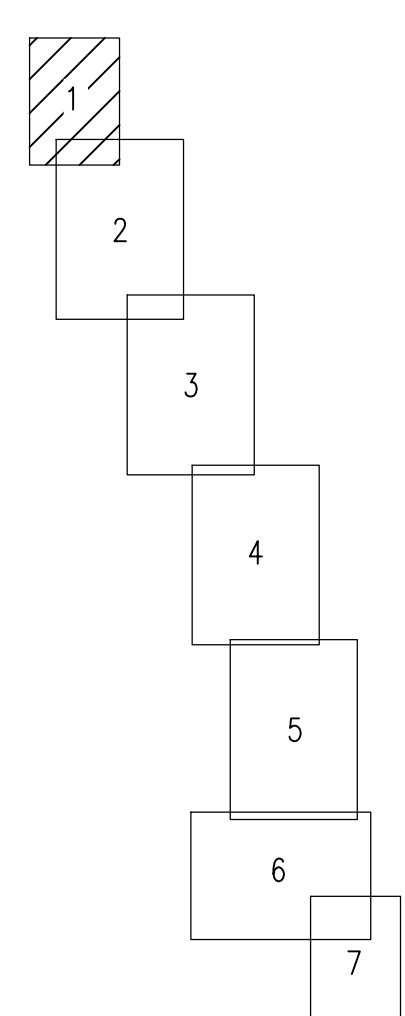

Условные обозначения:



- - границы территории, в отношении которых осуществляется подготовка проекта межевания
- - граница зоны планируемого размещения линейного объекта
- - граница кадастрового квартала
- 59:27:1591001 - обозначение кадастрового квартала
- :3 - обозначение кадастрового номера земельного участка
- И(1) - обозначение формируемого земельного участка под строительство
- - проектируемый нефтепровод
- - проектируемая ВЛ
- - проектируемая автодорога
- - граница формируемого земельного участка

Имя, И. П. Ф. Подпись и дата

					6716			
					"Строительство объектов обустройства складов № 401 Орловского месторождения"			
Изм.	Колуч.	Лист	№ док.	Подпись	Дата	Проект	Лист	Листов
				Р. Хиктаев	10.2020	ПРОЕКТ МЕЖЕВАНИЯ ТЕРРИТОРИИ	1	7
				О.Б. Бабкина	10.2020	Чертеж МЕЖЕВАНИЯ ТЕРРИТОРИИ	ООО НПП "Изыскатель"	
					Масштаб 1:2000			
					Формат А1			



ЧЕРТЁЖ МЕЖЕВАНИЯ ТЕРРИТОРИИ

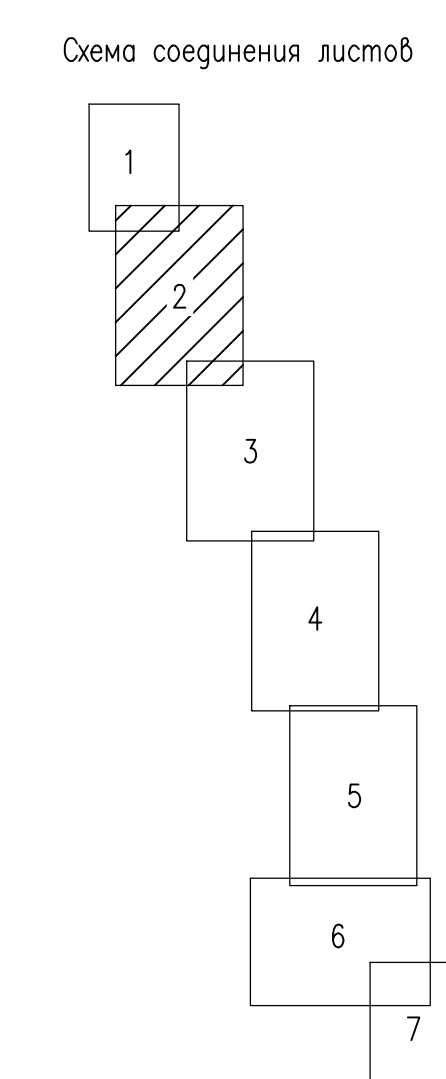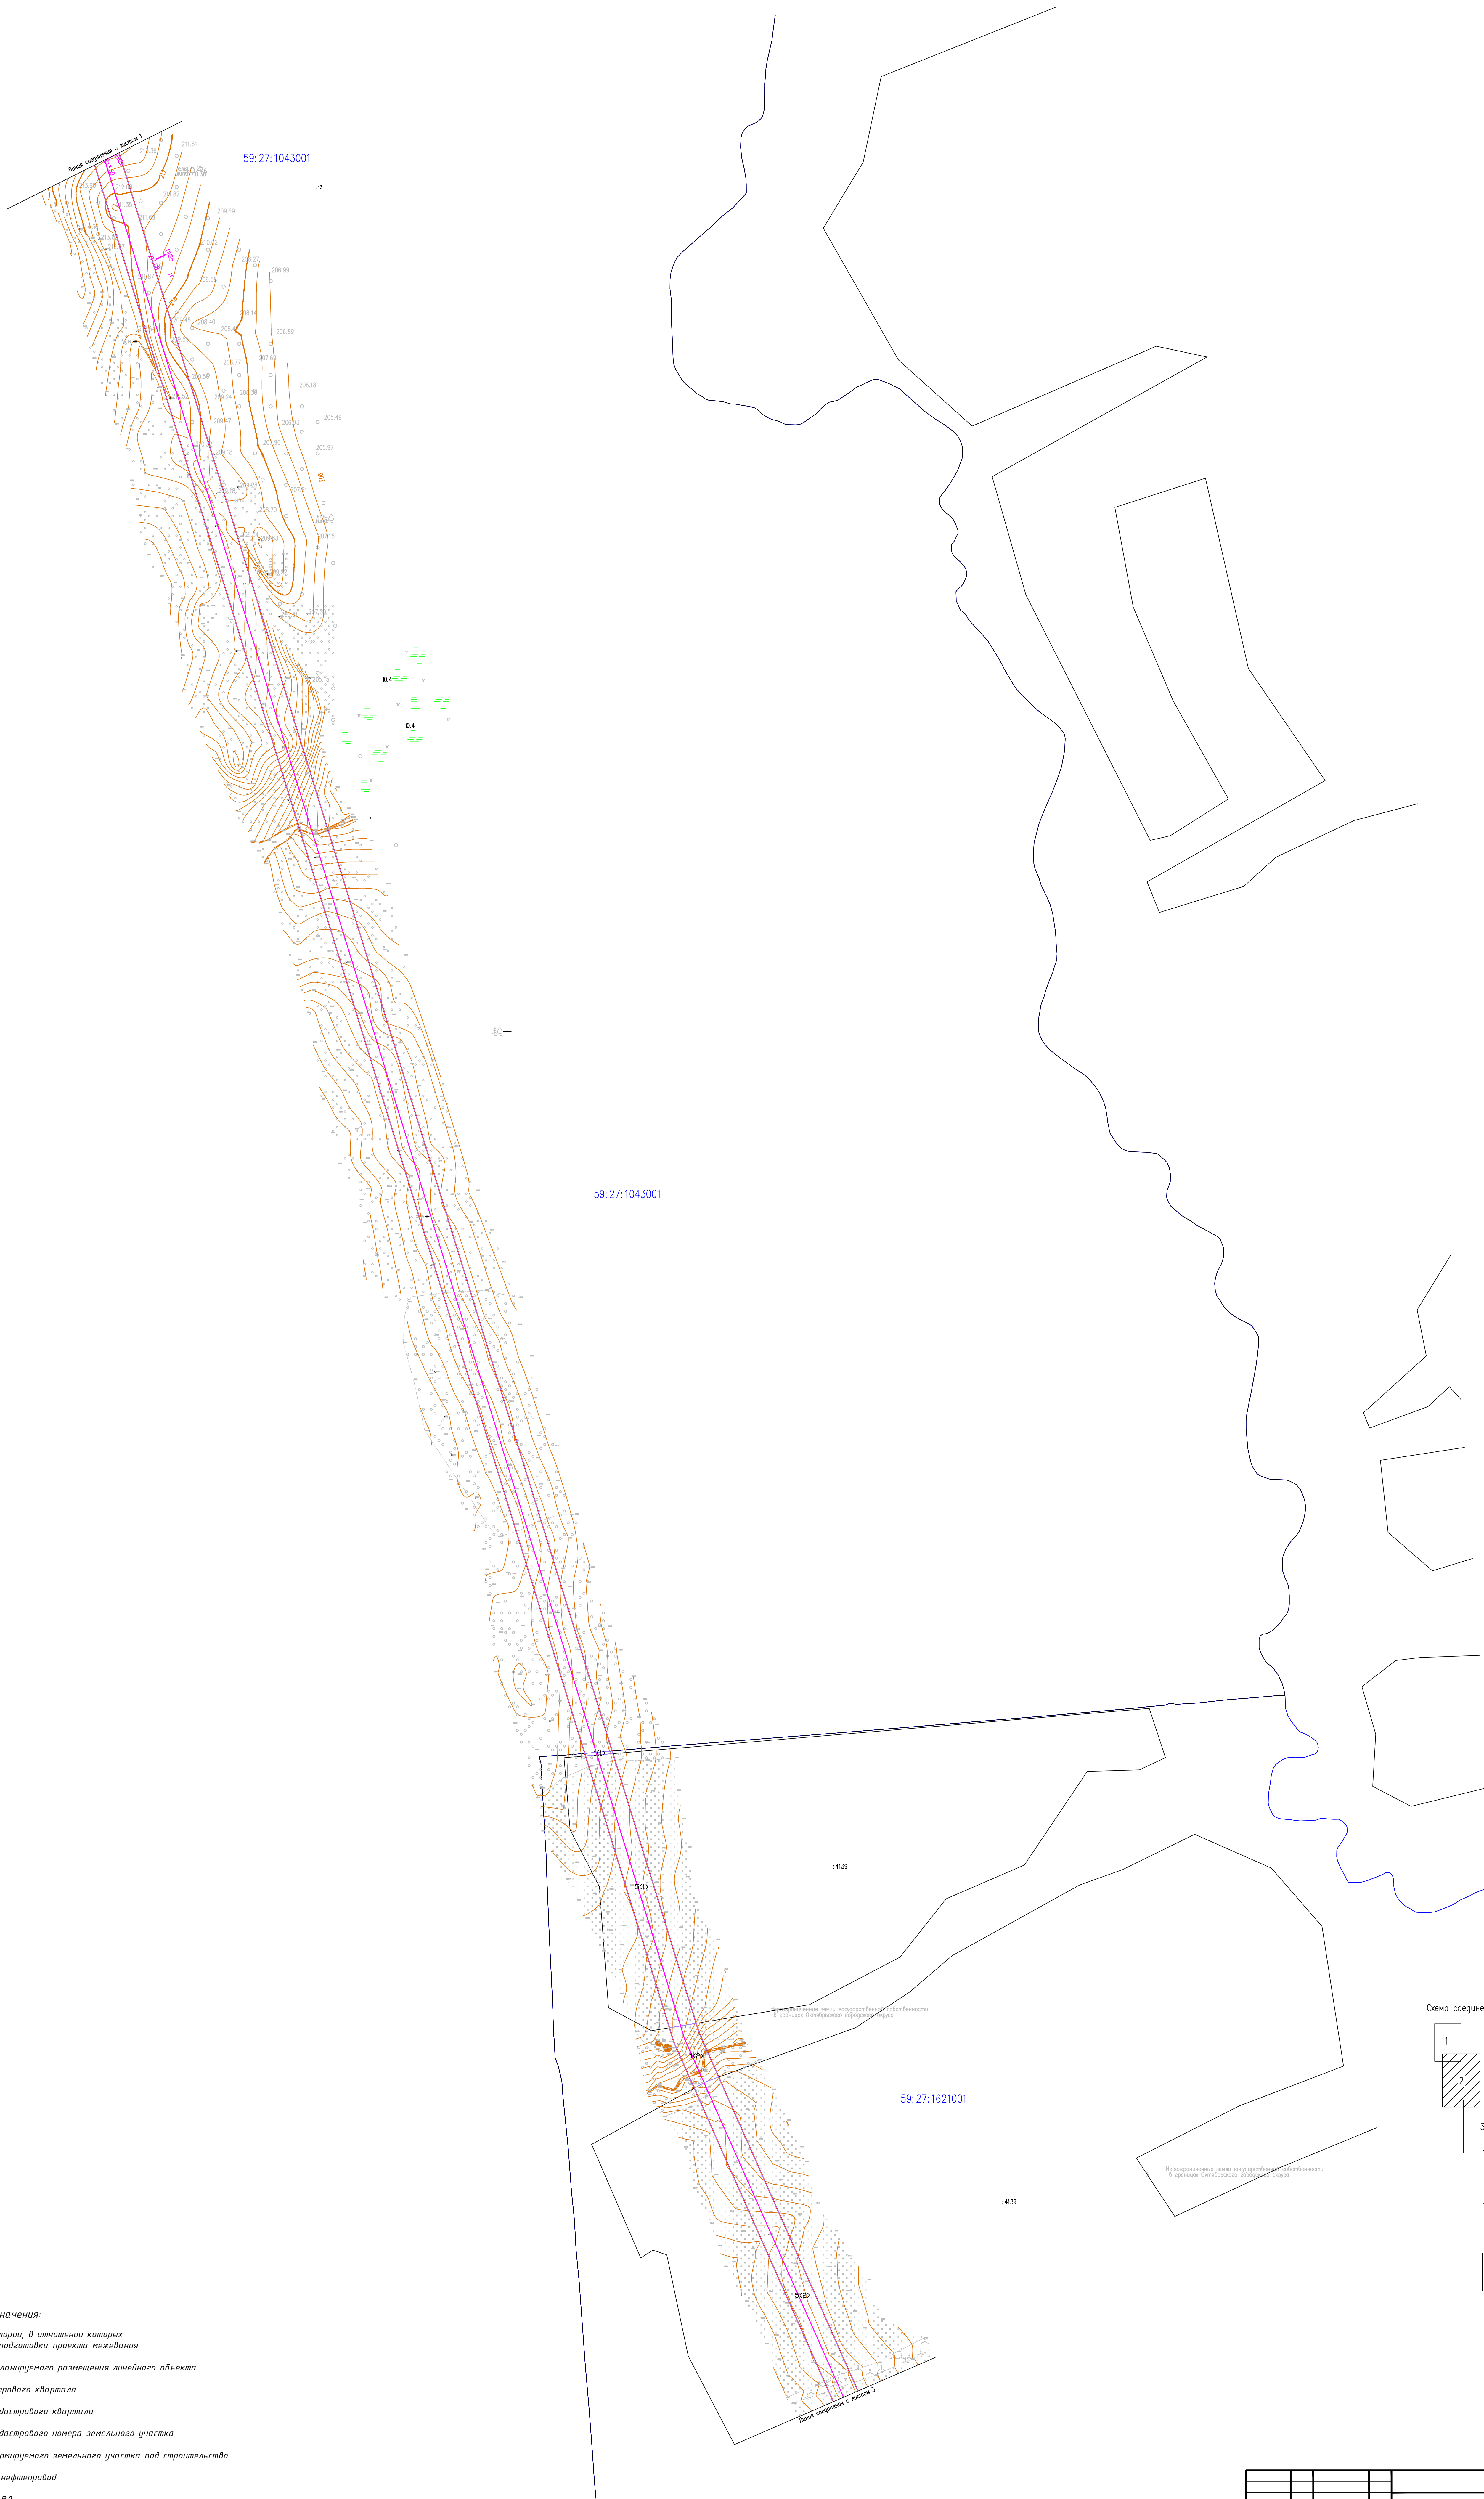


- Условные обозначения:**
- - границы территории, в отношении которых осуществляется подготовка проекта межевания
  - граница зоны планируемого размещения линейного объекта
  - граница кадастрового квартала
  - 59:27:1591001 - обозначение кадастрового квартала
  - :3 - обозначение кадастрового номера земельного участка
  - 1 - обозначение формируемого земельного участка под строительство
  - проектируемый нефтепровод
  - проектируемая ВЛ
  - проектируемая автодорога
  - граница формируемого земельного участка


				6716			
				"Строительство объектов инфраструктуры объектов № 421 Промышленного назначения"			
Имя	Квартал	Лист	№ документа	Лист	Дата	ПРОЕКТ МЕЖЕВАНИЯ ТЕРРИТОРИИ	
Инженер	Р.Р. Хижинин			10.2025		Лист	Листов
Директор	О.Б. Бакин			10.2025		2	7
				Чертёж МЕЖЕВАНИЯ ТЕРРИТОРИИ			
				ООО НЭП "Изыскатель"			
				Масштаб 1:2000			
				Формат А0			



ЧЕРТЁЖ МЕЖЕВАНИЯ ТЕРРИТОРИИ

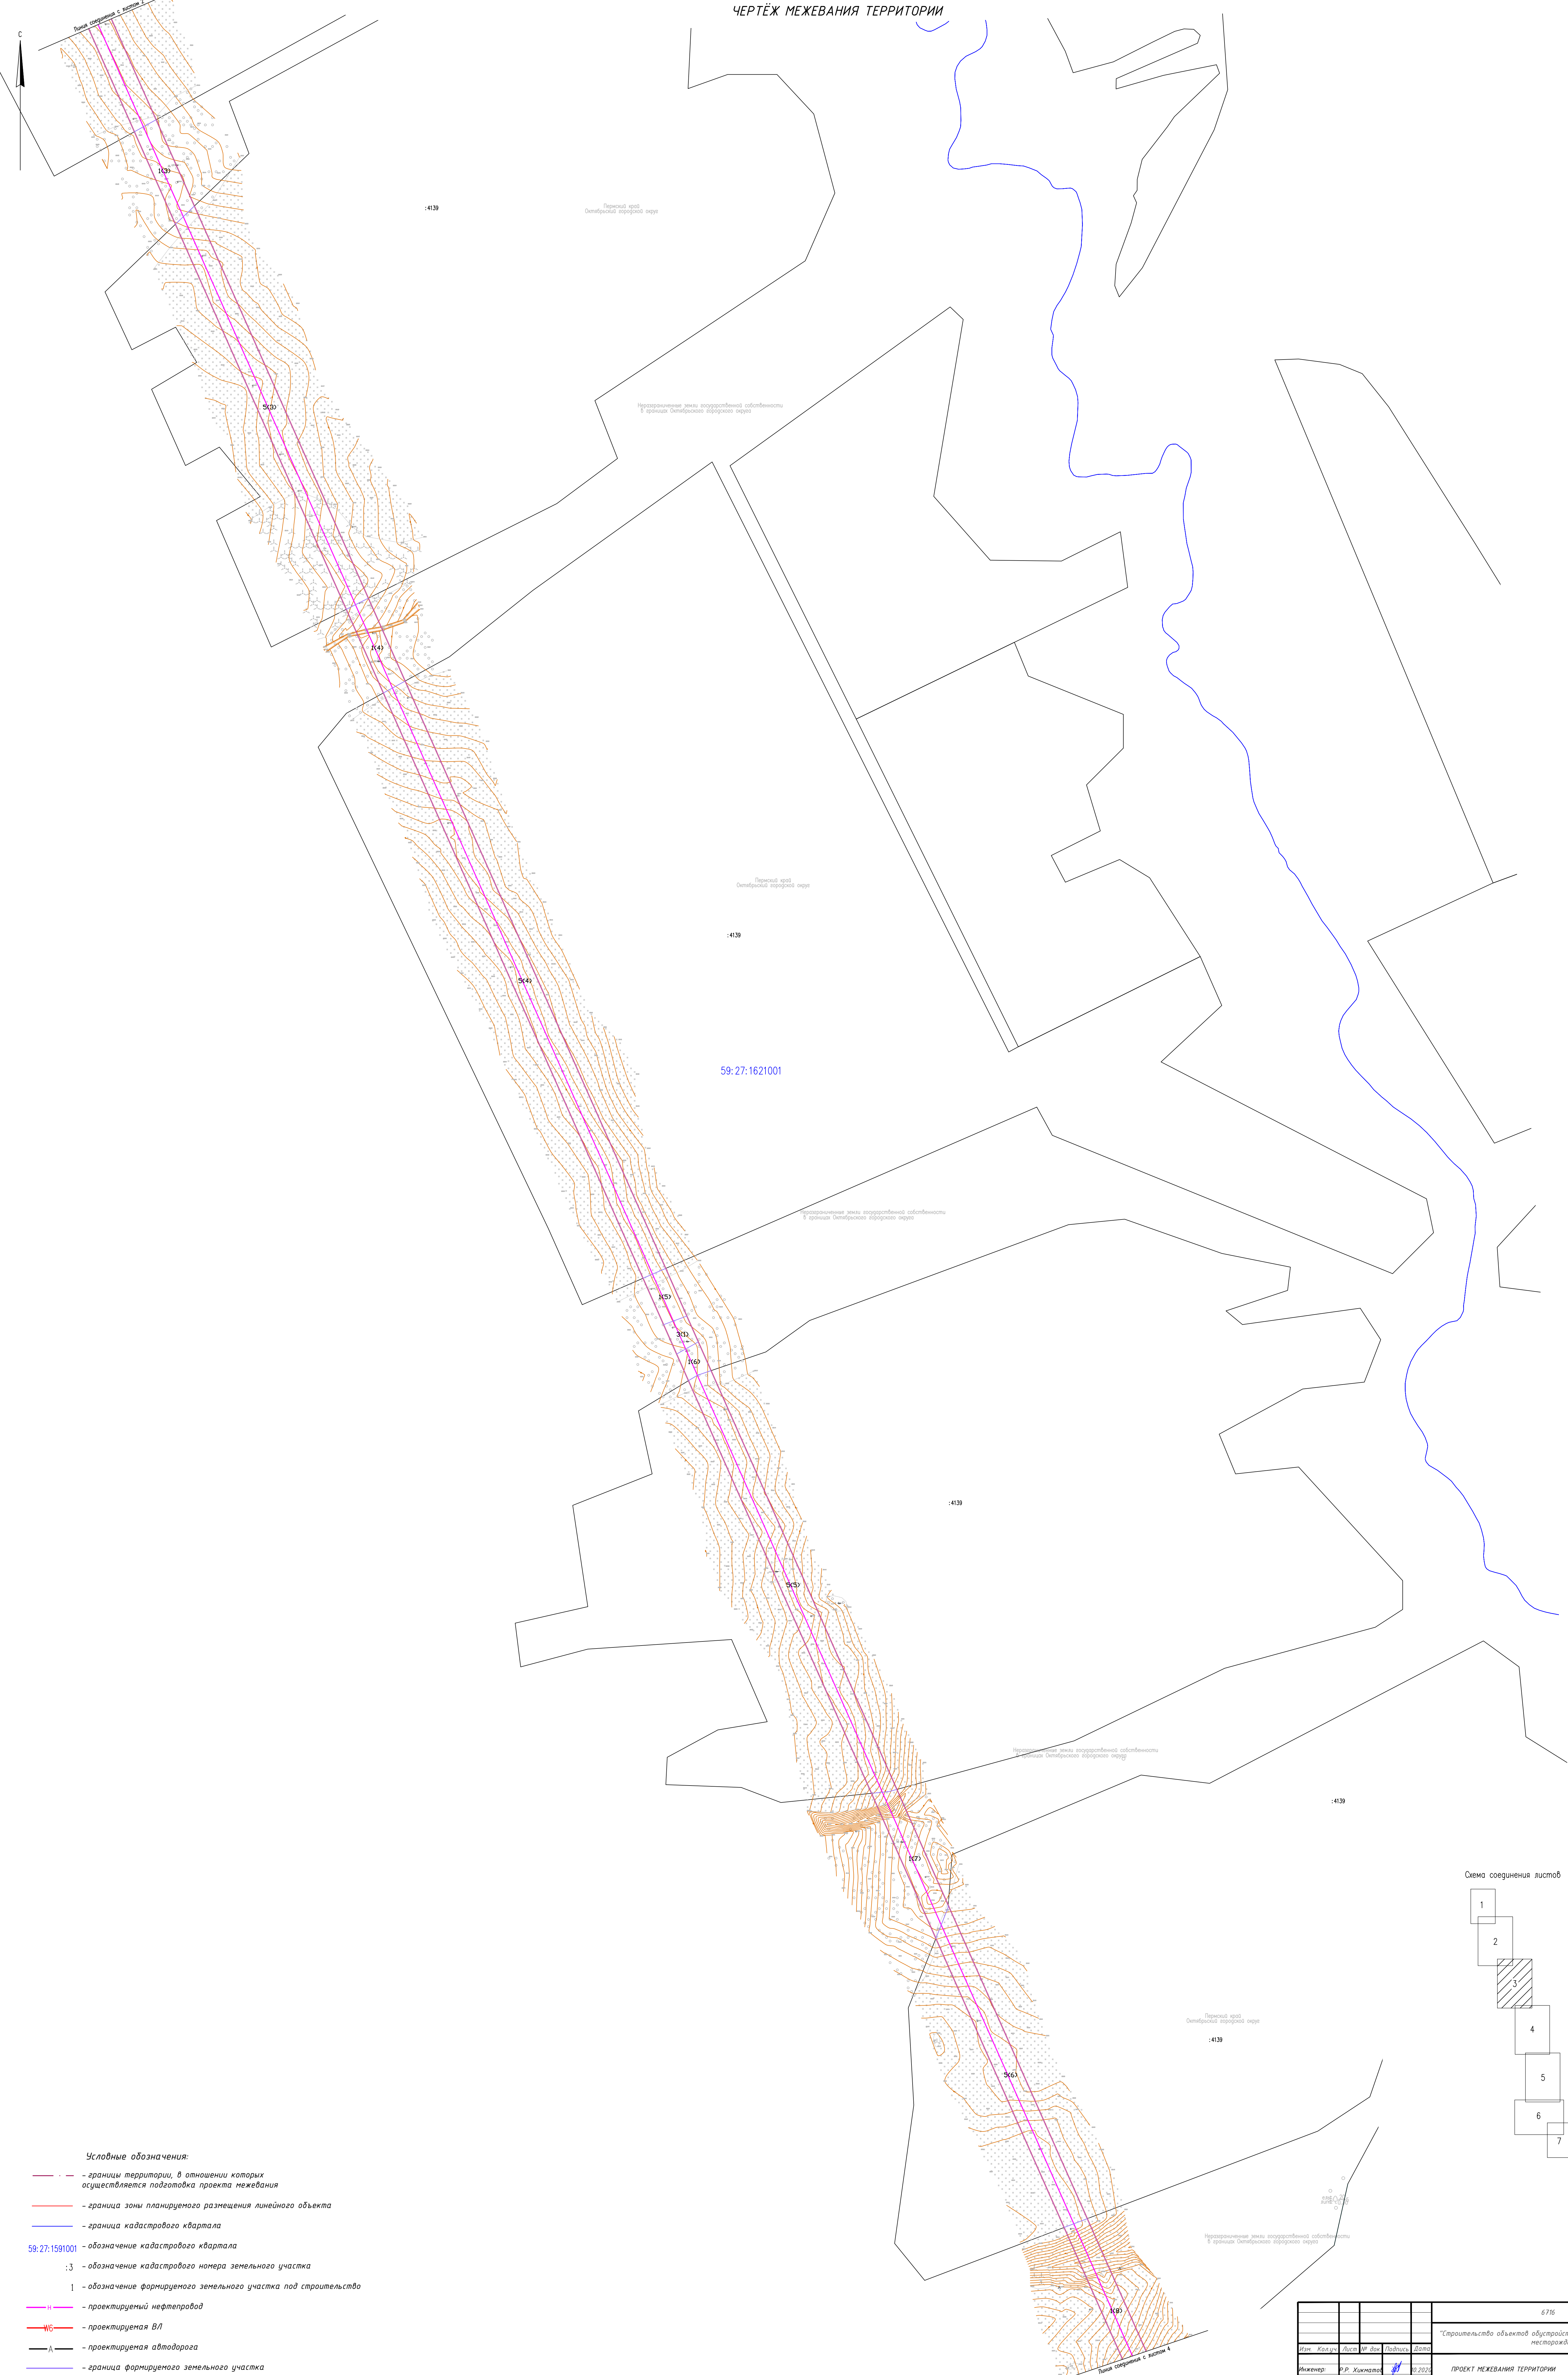

- Условные обозначения:**
- - - границы территории, в отношении которых осуществляется подготовка проекта межевания
  - - - граница зоны планируемого размещения линейного объекта
  - - - граница кадастрового квартала
  - 59:27:1591001 - обозначение кадастрового квартала
  - :3 - обозначение кадастрового номера земельного участка
  - 1 - обозначение формируемого земельного участка под строительство
  - — — проектируемый нефтепровод
  - — — проектируемая ВЛ
  - — — проектируемая автодорога
  - — — граница формируемого земельного участка

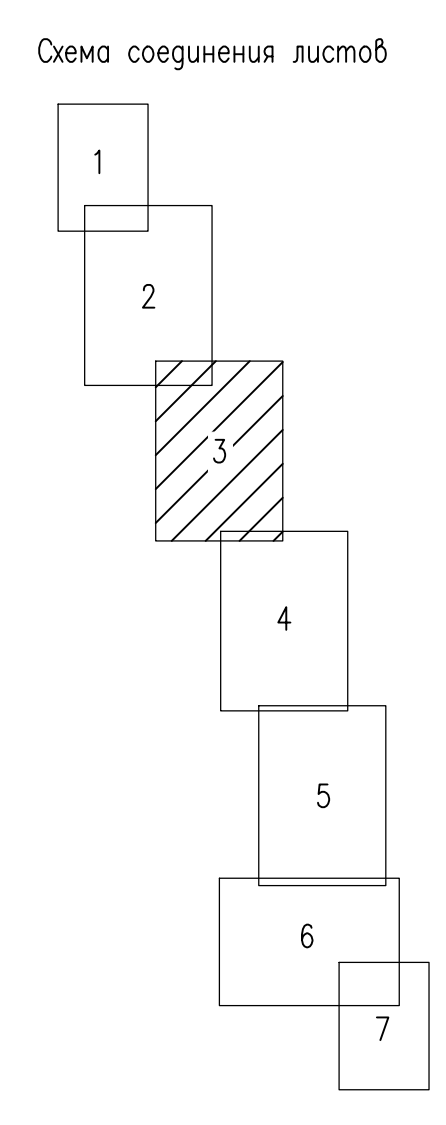


				6716		
				"Строительство объектов административного назначения № 401 Орловского назначения"		
Имя	Кол-во	Лист № до	Листов	Датум	Лист	Листов
Инженер	Р.Р. Хижинкина	10.2021	1	10.2021	1	1
Директор	О.Б. Бабкина	10.2021	1	10.2021	1	1
				ПРОЕКТ МЕЖЕВАНИЯ ТЕРРИТОРИИ		
				Чертёж МЕЖЕВАНИЯ ТЕРРИТОРИИ		
				Масштаб 1:2000		
				ООО НПП "Изыскатель"		
				Точность А0		

Имя Ф.И.О. Периметр, м. Дистанция, м. Высота, м. Ш. Д. З. К. Р.




ЧЕРТЁЖ МЕЖЕВАНИЯ ТЕРРИТОРИИ

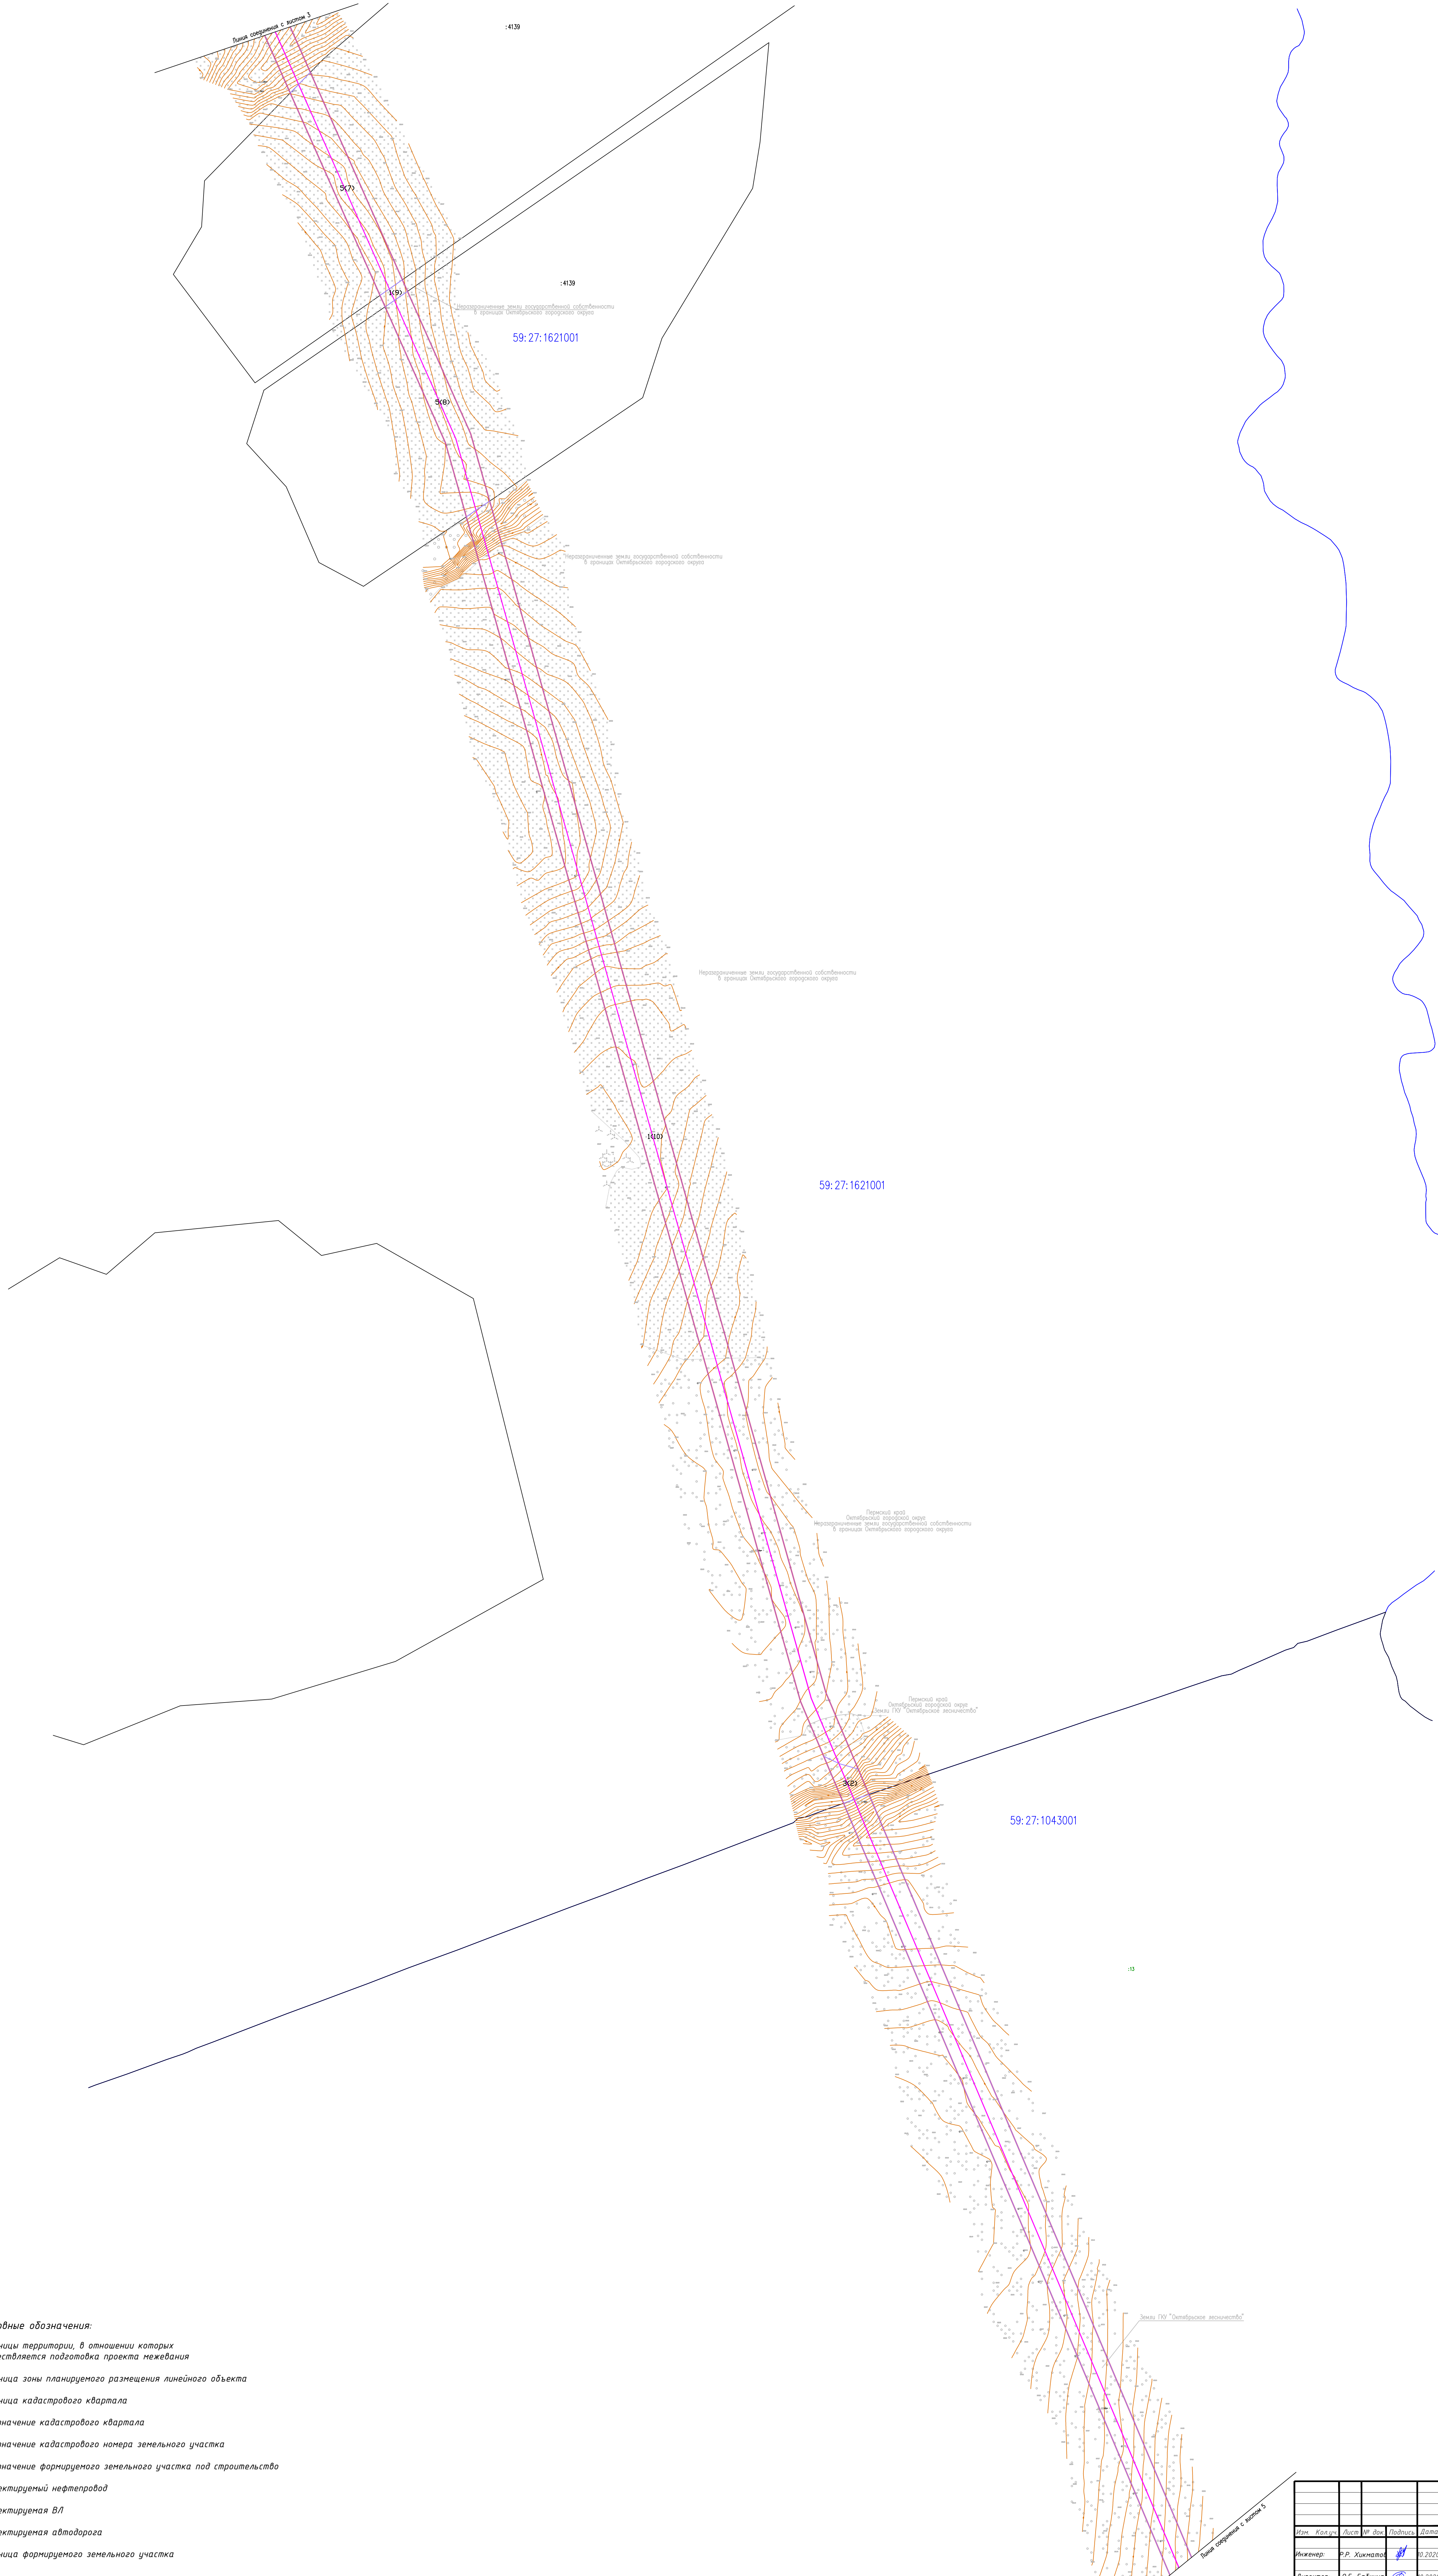

- Условные обозначения:**
- - - границы территории, в отношении которых осуществляется подготовка проекта межевания
  - - - граница зоны планируемого размещения линейного объекта
  - - - граница кадастрового квартала
  - 59:27:1591001 - обозначение кадастрового квартала
  - :3 - обозначение кадастрового номера земельного участка
  - 1 - обозначение формируемого земельного участка под строительство
  - — — проектируемый нефтепровод
  - — — проектируемая ВЛ
  - — — проектируемая автодорога
  - - - граница формируемого земельного участка

Схема соединения листов


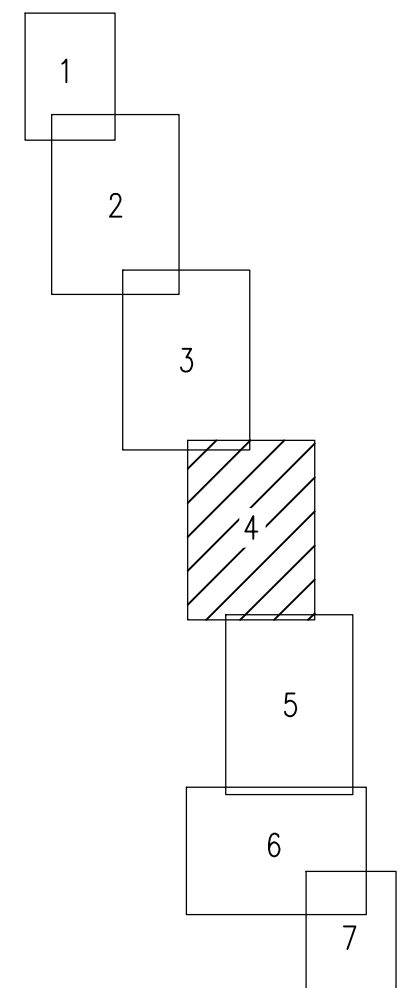


				6716		
				"Строительство объектов обустройства объектов № 421 Приобского месторождения"		
Исполн.	Клиент	Дата	Лист	Листов	Дата	Листов
Инженер: Р.Р. Хижинин		10.2023	П	4	1	
Директор: О.Б. Бабкина		10.2023				
				ПРОЕКТ МЕЖЕВАНИЯ ТЕРРИТОРИИ		
				ЧЕРТЕЖ МЕЖЕВАНИЯ ТЕРРИТОРИИ		
				ООО НЭП "Изыскатель"		
				Масштаб 1:2000		
				Формат А0		

Имя, И. Фамилия, Подпись, Дата, Лист, Листов




ЧЕРТЁЖ МЕЖЕВАНИЯ ТЕРРИТОРИИ

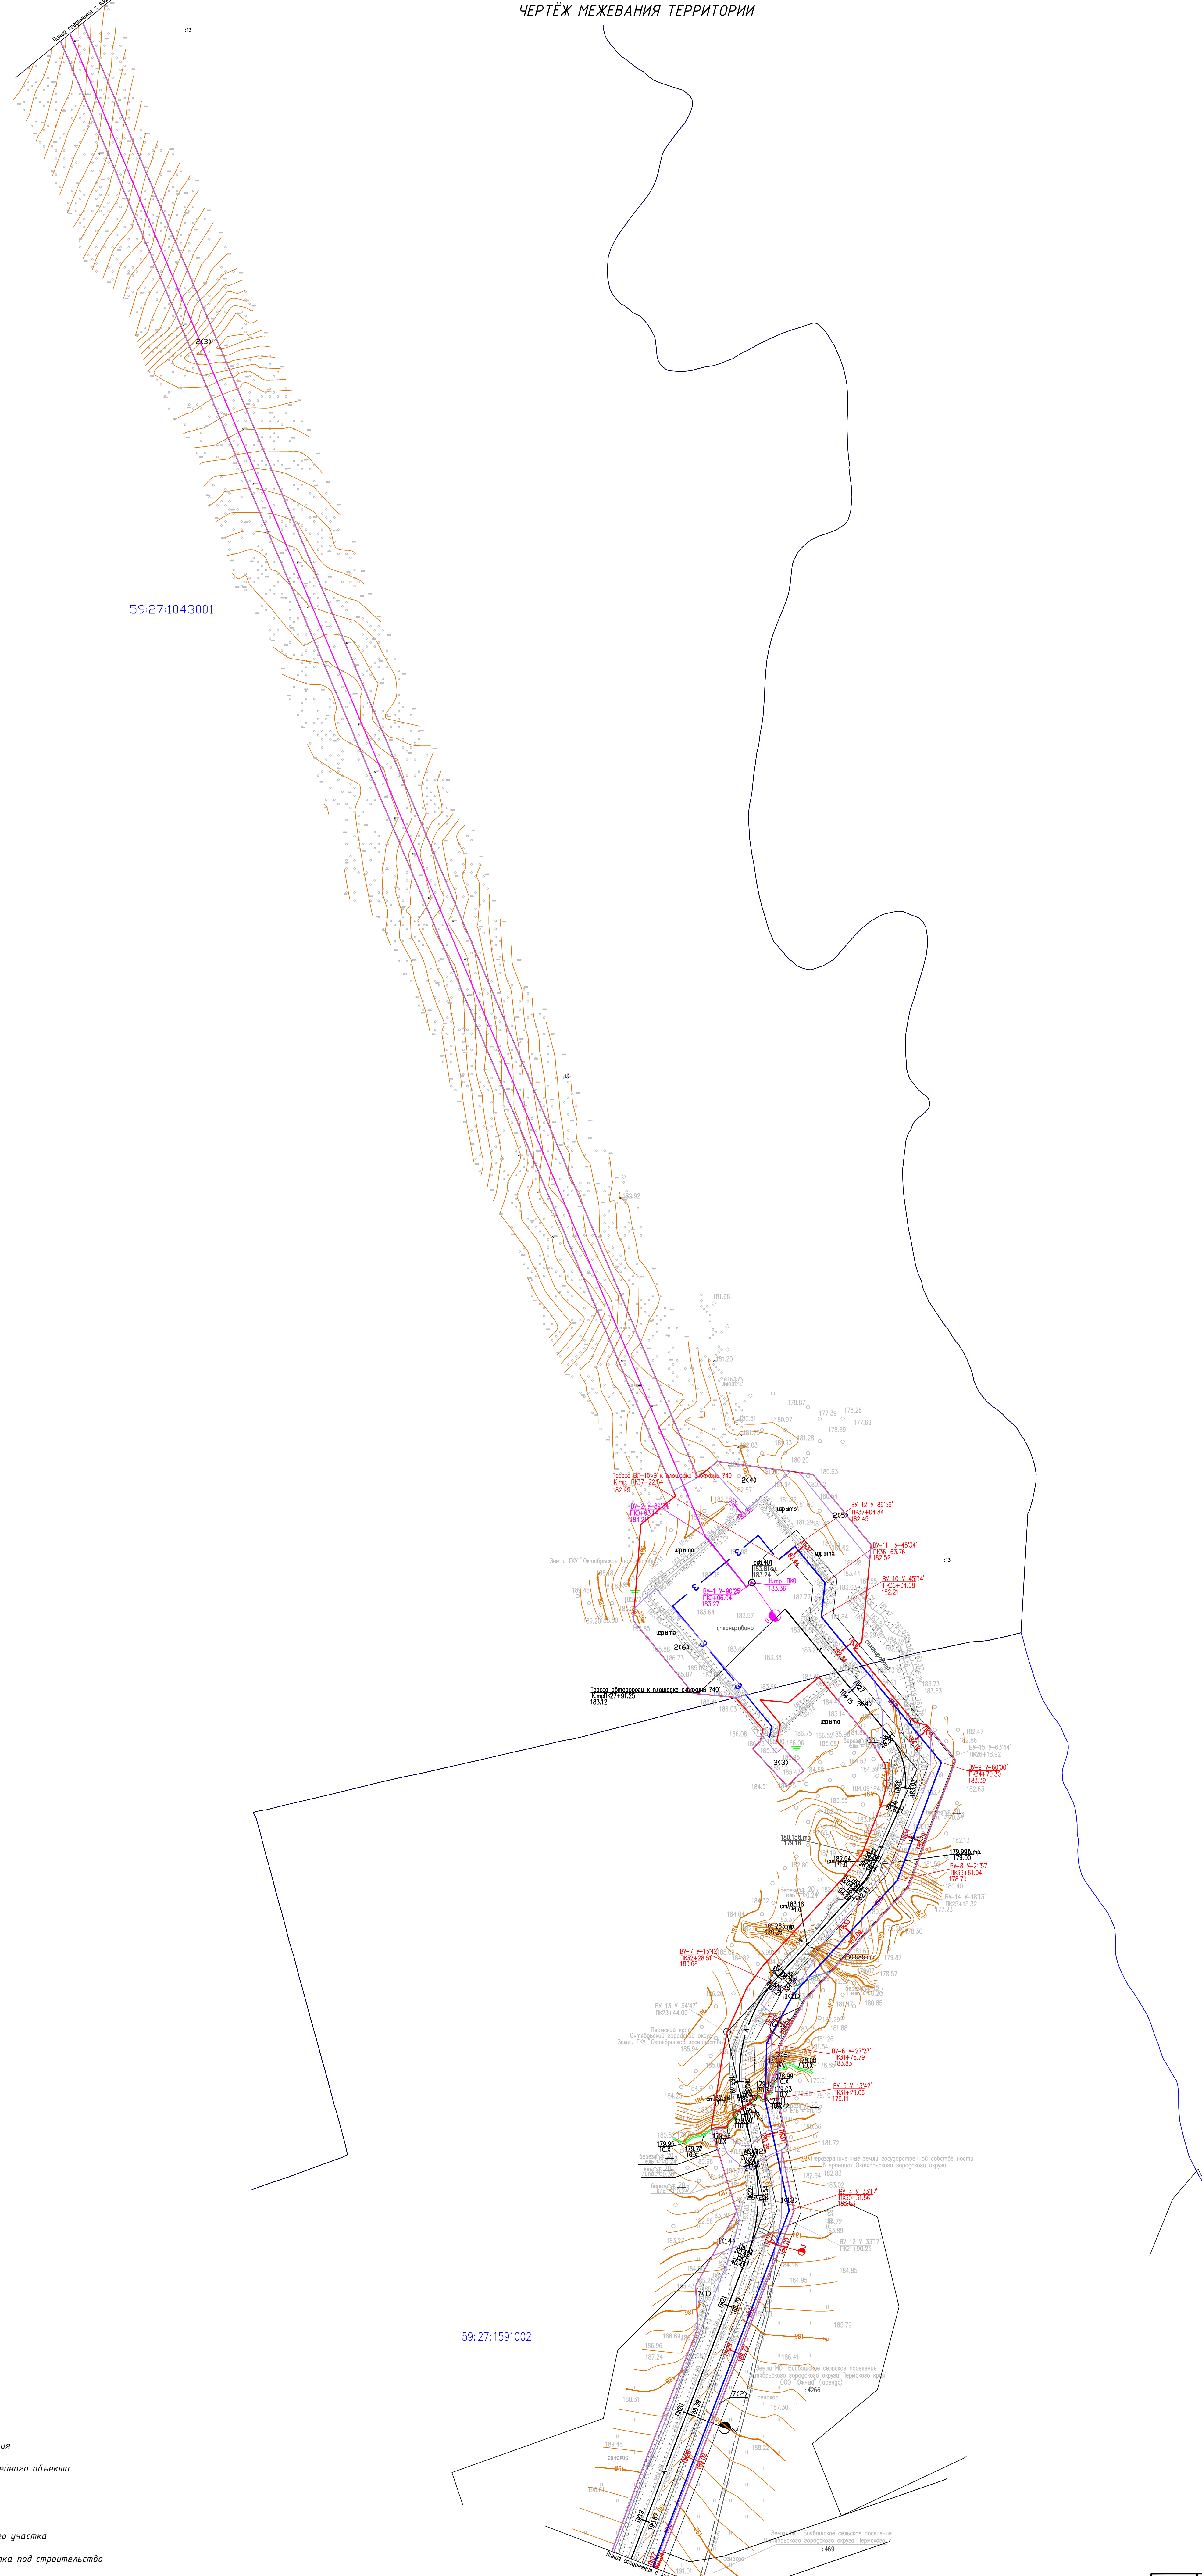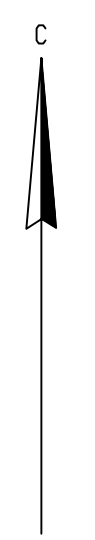

- Условные обозначения:**
- - границы территории, в отношении которых осуществляется подготовка проекта межевания
  - - граница зоны планируемого размещения линейного объекта
  - - граница кадастрового квартала
  - 59:27:1591001 - обозначение кадастрового квартала
  - :3 - обозначение кадастрового номера земельного участка
  - 1 - обозначение формируемого земельного участка под строительство
  - - проектируемый нефтепровод
  - - проектируемая ВЛ
  - - проектируемая автодорога
  - - граница формируемого земельного участка

Схема соединения листов

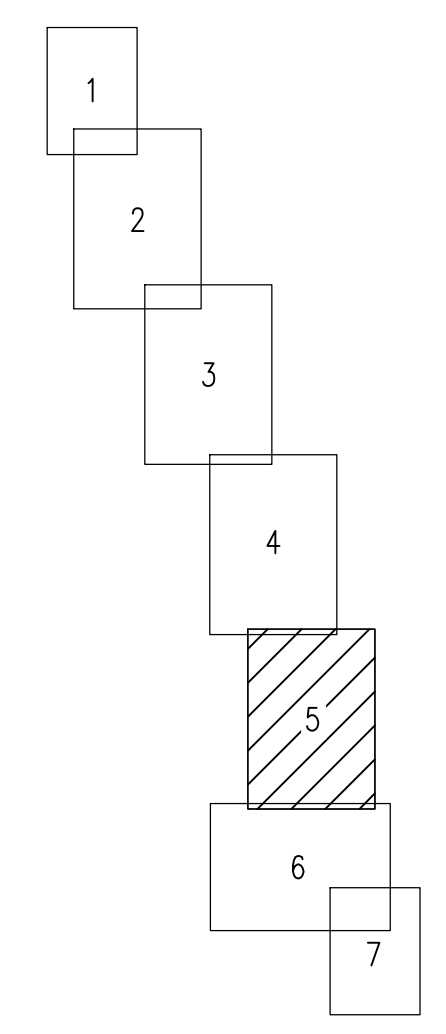

				6716			
				"Строительство объектов инфраструктуры системы № 431 Орловского месторождения"			
Исполн.	Лист	№ док.	Листов	Дата	ПРОЕКТ МЕЖЕВАНИЯ ТЕРРИТОРИИ		Листов
Инженер	Р.Р. Хажиев		10.2023		Л	5	7
Директор	О.Б. Вадимо		10.2023		Чертеж МЕЖЕВАНИЯ ТЕРРИТОРИИ		ООО НЭП "Искапаль"
				Масштаб 1:2000			
				Фосаит АД			

Имя, И. Фамилия, Подпись, № документа, Дата, Лист



ЧЕРТЁЖ МЕЖЕВАНИЯ ТЕРРИТОРИИ



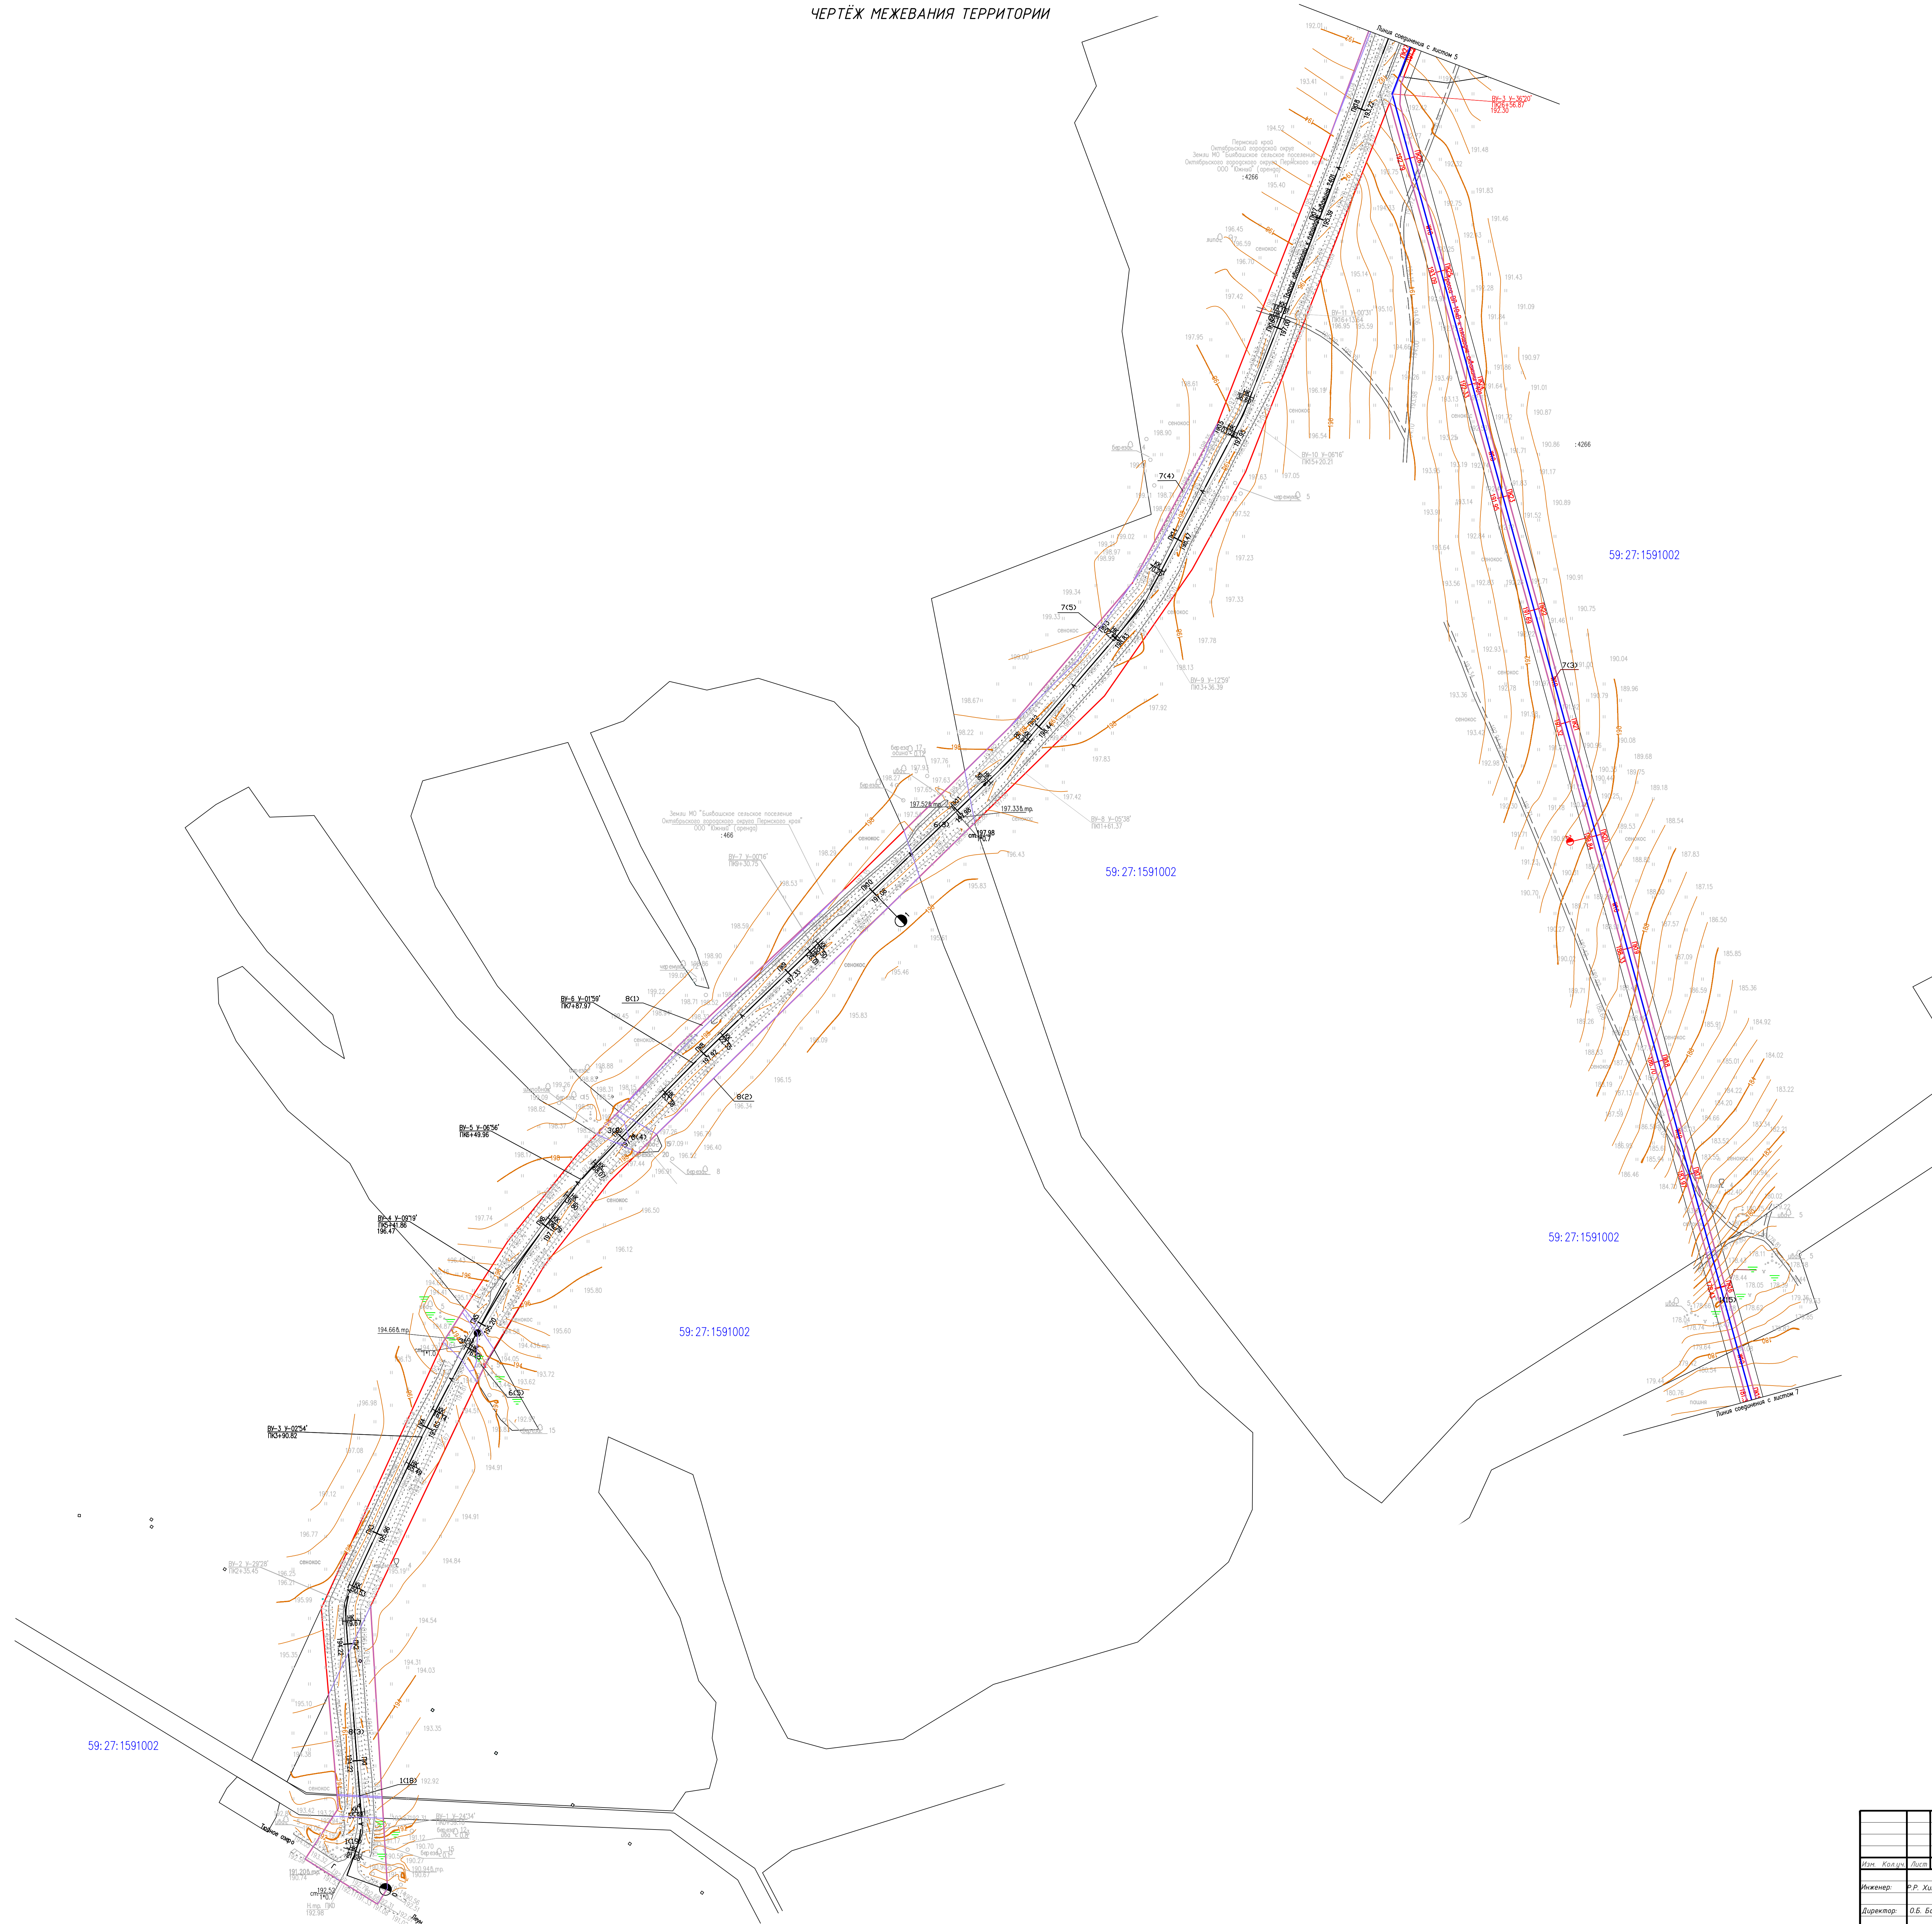


Схема соединения листов

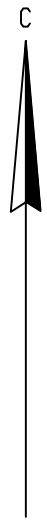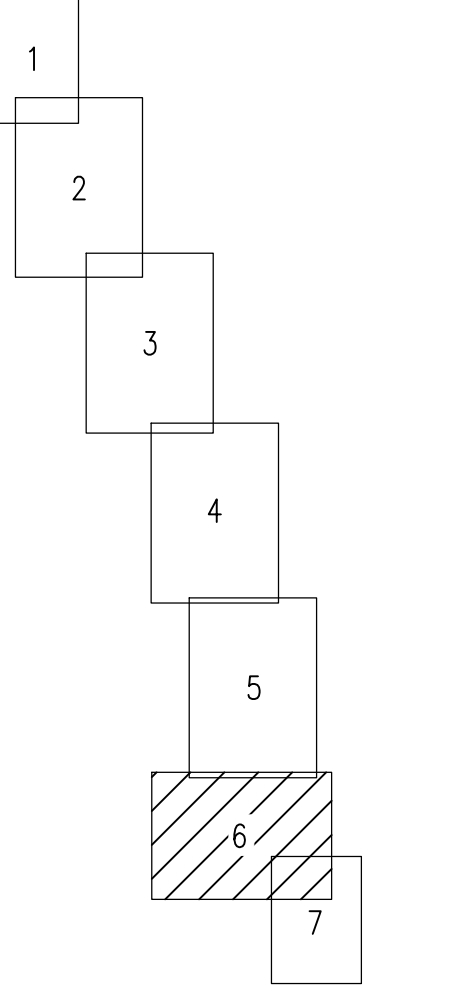


- Условные обозначения:**
- - границы территории, в отношении которых осуществляется подготовка проекта межевания
  - граница зоны планируемого размещения линейного объекта
  - граница кадастрового квартала
  - 59:27:1591002 - обозначение кадастрового квартала
  - :3 - обозначение кадастрового номера земельного участка
  - 1 - обозначение формируемого земельного участка под строительство
  - проектируемый нефтепровод
  - проектируемая ВЛ
  - проектируемая автодорога
  - граница формируемого земельного участка

				6716		
				"Строительство объектов инфраструктуры объектов № 401 Орловского месторождения"		
Имя	Кол-во	Дата	Имя	Дата	Листы	Листы
Инженер	Ф.В. Хижинин	10.2.2021	Проект	МЕЖЕВАНИЯ ТЕРРИТОРИИ	11	6
Директор	О.Б. Байкина	10.2.2021	Чертеж	МЕЖЕВАНИЯ ТЕРРИТОРИИ	11	6
				ООО НПП "Ижскань"		
				Масштаб 1:2000		
				Формат А0		



ЧЕРТЁЖ МЕЖЕВАНИЯ ТЕРРИТОРИИ

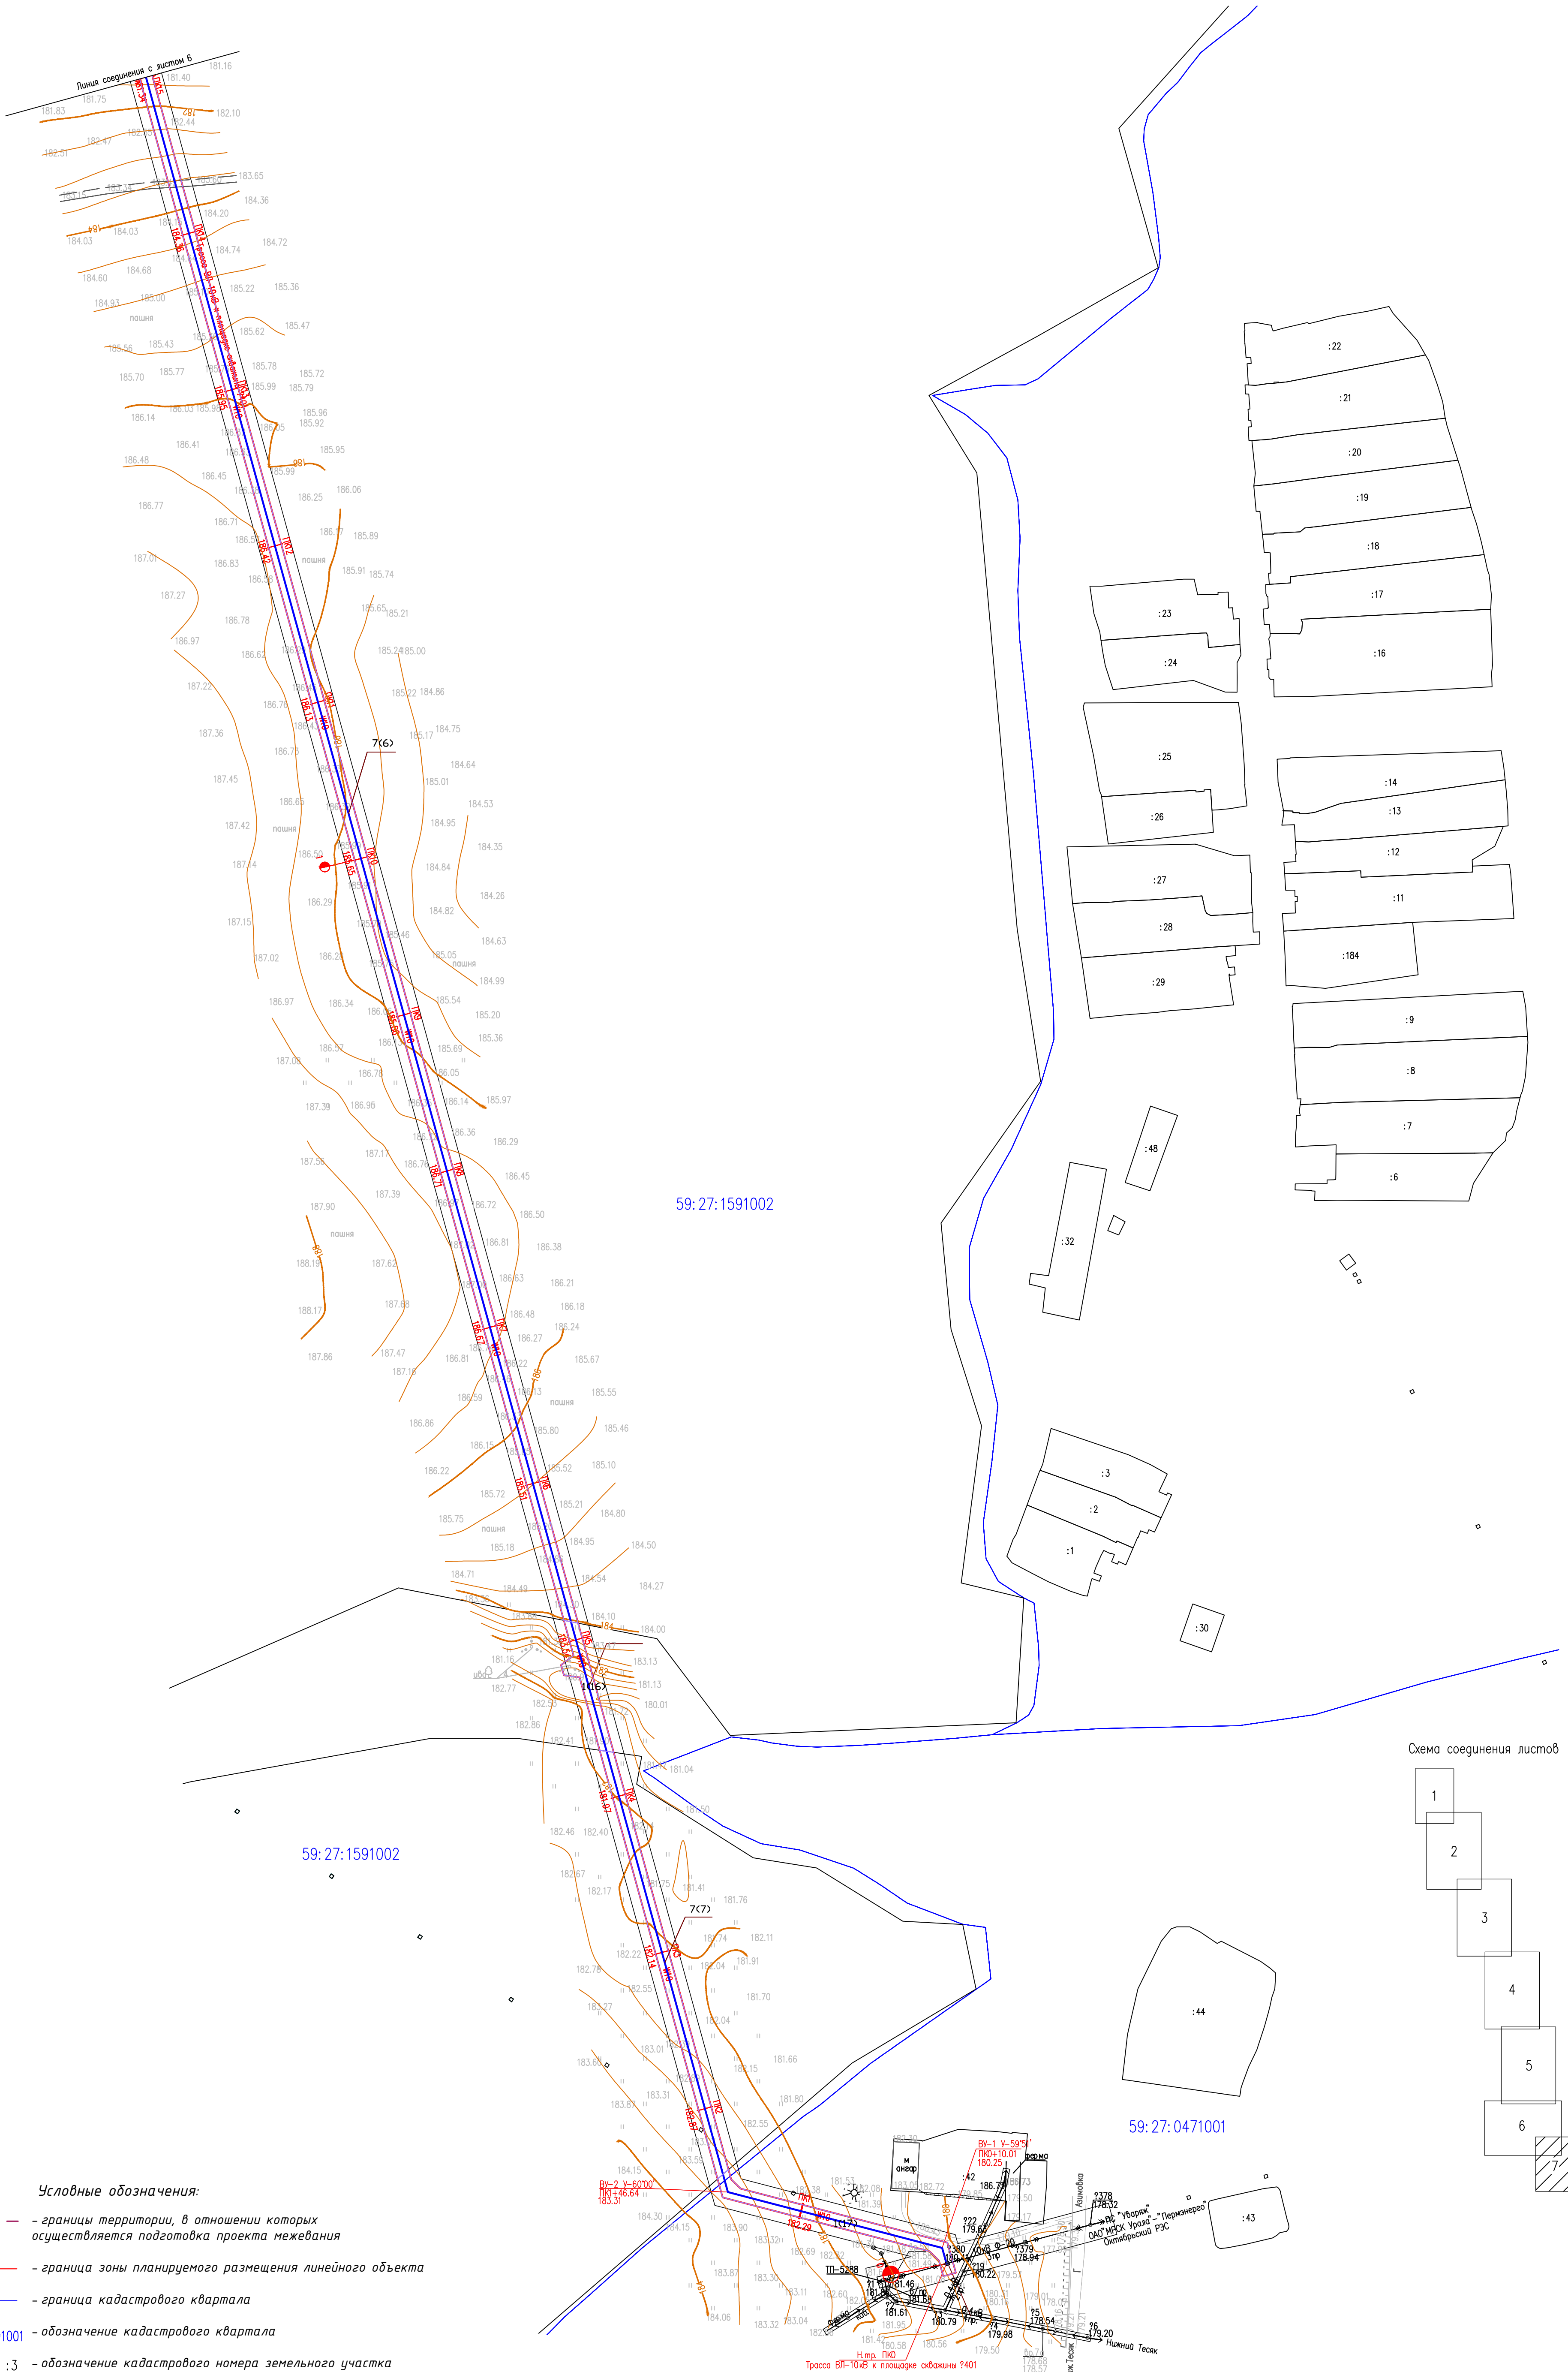


59:

59:27:1591002

59:27:1591002

59:27:0471001

Схема соединения листов

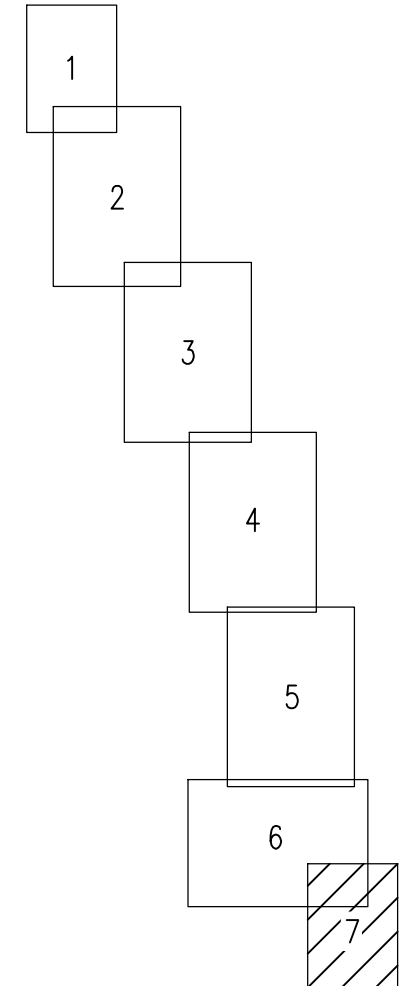

Условные обозначения:

- - границы территории, в отношении которых осуществляется подготовка проекта межевания
- граница зоны планируемого размещения линейного объекта
- граница кадастрового квартала
- 59:27:1591001 - обозначение кадастрового квартала
- :3 - обозначение кадастрового номера земельного участка
- 1 - обозначение формируемого земельного участка под строительство
- Н - проектируемый нефтепровод
- ВН - проектируемая ВЛ
- А - проектируемая автодорога
- граница формируемого земельного участка

				6716		
				"Строительство объектов обустройства скважины № 401 Орловского месторождения"		
Изм.	Колуч.	Лист	№ док.	Подпись	Дата	
Инженер:	Р.Р. Хикматов				0.2020	ПРОЕКТ МЕЖЕВАНИЯ ТЕРРИТОРИИ
Стадия	Лист	Листов				
Директор:	О.Б. Бабкина				0.2020	Чертёж МЕЖЕВАНИЯ ТЕРРИТОРИИ
				ООО НПФ "Изыскатель"		
				Масштаб 1:2000		

Имя, И. П. Ф. И. О. Подпись и дата



## Экспликация образуемых земельных участков под строительство

№ на чертеже	Местоположение (адрес) образуемого или изменяемого земельного участка	Кадастровый или условный номер образуемого земельного участка	Категория	Вид разрешенного использования	Вид разрешенного использования формируемого земельного участка (Характеристика части)	Площадь	Землепользователь (правообладатель)
1(1)	Пермский край, Октябрьский городской округ	3У1(1)	Для сельскохозяйственного назначения	-	Трубопроводный транспорт	58	Администрация Октябрьского городского округа
1(2)		3У1(2)				1315	
1(3)		3У1(3)				2279	
1(4)		3У1(4)				2123	
1(5)		3У1(5)				1199	
1(6)		3У1(6)				691	
1(7)		3У1(7)				3328	
1(8)		3У1(8)				4584	
1(9)		3У1(9)				271	
1(10)		3У1(10)				28082	
1(11)		3У1(11)				987	
1(12)		3У1(12)				1090	
1(13)		3У1(13)				410	
1(14)		3У1(14)				312	
1(15)		3У1(15)				691	
1(16)		3У1(16)				756	
1(17)		3У1(17)				1336	
1(18)		3У1(18)				41	
1(19)		3У1(19)				3444	
2(1)	Пермский край, Октябрьское лесничество ГКУ «Управление лесничествами Пермского края», Щучье-Озерское участковое лесничество (Тюинское) квартал №14 (части выделов 2,3,15,16,17,18,19,23,25), квартал №30 (1,3,10), квартал №61 (3,6,7,13,15,20,21,22,23,27)	59:27:0000000:55/чзу1(1)	Земли лесного фонда	Использование лесов в соответствии с Лесным кодексом Российской Федерации	Под объект «Строительство объектов обустройства скважины № 401 Орловского месторождения»	533	Российская Федерация
2(2)		59:27:0000000:55/чзу1(2)				68083	
2(3)		59:27:0000000:55/чзу1(3)				50747	
2(4)		59:27:0000000:55/чзу1(4)				1384	
2(5)		59:27:0000000:55/чзу1(5)				782	
2(6)		59:27:0000000:55/чзу1(6)				3671	
3(1)	Пермский край, Октябрьское лесничество ГКУ «Управление лесничествами Пермского края», Щучье-Озерское участковое лесничество (Колхоз «Красный Партизан») квартал №7 (часть выдела 1,2,4,5,8,15), Щучье-Озерское участковое лесничество (Колхоз «Рассвет») квартал №9 (часть выдела 11), квартал №11 (часть выдела 17)	59:27:0000000:178/чзу1(1)	Земли лесного фонда	Использование лесов в соответствии с Лесным кодексом Российской Федерации	Под объект «Строительство объектов обустройства скважины № 401 Орловского месторождения»	704	Российская Федерация
3(2)		59:27:0000000:178/чзу1(2)				823	
3(3)		59:27:0000000:178/чзу1(3)				773	
3(4)		59:27:0000000:178/чзу1(4)				1364	
3(5)		59:27:0000000:178/чзу1(5)				4745	
3(6)		59:27:0000000:178/чзу1(6)				330	
3(7)		59:27:0000000:178/чзу1(7)				408	
3(8)		59:27:0000000:178/чзу1(8)				387	
3(9)		59:27:0000000:178/чзу1(9)				820	
4	Пермский край, Октябрьский р-н	59:27:0000000:81/чзу1	Земли промышленности, энергетики, транспорта, связи, радиовещания, телевидения, информатики, земли для обеспечения космической деятельности, земли обороны, безопасности и земли иного специального назначения	Под полосу отвода автодороги "Леун-Тюинное Озеро"	Под объект: "Строительство объектов обустройства скважины № 401 Орловского месторождения"	683	Муниципальное образование "Октябрьский муниципальный район"
5(1)	Пермский край, Октябрьский район, СПК (колхоз) "Рассвет"	59:27:0000000:4139/чзу1(1)	Земли сельскохозяйственного назначения	Для сельскохозяйственного производства	Под объект «Строительство объектов обустройства скважины № 401 Орловского месторождения»	6077	Собственность - Носов Владимир Викторович
5(2)		59:27:0000000:4139/чзу1(2)				9965	
5(3)		59:27:0000000:4139/чзу1(3)				9912	
5(4)		59:27:0000000:4139/чзу1(4)				14951	
5(5)		59:27:0000000:4139/чзу1(5)				10628	
5(6)		59:27:0000000:4139/чзу1(6)				7669	
5(7)		59:27:0000000:4139/чзу1(7)				4818	
5(8)		59:27:0000000:4139/чзу1(8)				4849	

6(1)	Пермский край, Октябрьский район, Биявашское сельское поселение	59:27:1591002:470/чзу1(1)	Земли сельскохозяйственного назначения	"Строительство поисково-разведочной скважины №401 Левинской площади"	Под объект: "Строительство объектов обустройства скважины № 401 Орловского месторождения"	231	Администрация Октябрьского городского округа
6(2)		59:27:1591002:470/чзу1(2)				3059	
6(3)		59:27:1591002:470/чзу1(3)				2595	
6(4)		59:27:1591002:470/чзу1(4)				517	
6(5)		59:27:1591002:470/чзу1(5)				456	
7(1)	Пермский край, Октябрьский район, СПК (колхоз) "Красный Партизан"	59:27:0000000:4266/чзу1(1)	Земли сельскохозяйственного назначения	для сельскохозяйственного производства	Под объект «Строительство объектов обустройства скважины № 401 Орловского месторождения»	1616	Аренда - Общество с ограниченной ответственностью «Южный»
7(2)		59:27:0000000:4266/чзу1(2)				694	
7(3)		59:27:0000000:4266/чзу1(3)				8256	
7(4)		59:27:0000000:4266/чзу1(4)				499	
7(5)		59:27:0000000:4266/чзу1(5)				576	
7(6)		59:27:0000000:4266/чзу1(7)				8273	
7(7)		59:27:0000000:4266/чзу1(8)				2165	
8(1)	Пермский край, Октябрьский район, СПК (колхоз) "Красный Партизан"	59:27:1591002:466/чзу1(1)	Земли сельскохозяйственного назначения	Для сельскохозяйственного производства	Под объект «Строительство объектов обустройства скважины № 401 Орловского месторождения»	497	Аренда - Общество с ограниченной ответственностью «Южный»
8(2)		59:27:1591002:466/чзу1(2)				30	
8(3)		59:27:1591002:466/чзу1(3)				4922	

Перечень координат характерных точек границ, образуемых земельными участками, система координат МСК-59

Администрация Октябрьского городского округа

Номер поворотой точки	X	Y
<b>:3У1(1)</b>		
1	329 672,50	2 258 424,73
2	329 674,59	2 258 449,21
3	329 672,28	2 258 449,92
4	329 670,21	2 258 425,44
1	329 672,50	2 258 424,73
<b>:3У1(2)</b>		
5	329 427,31	2 258 500,39
6	329 431,26	2 258 524,28
7	329 422,88	2 258 526,87
8	329 383,29	2 258 544,43
9	329 379,41	2 258 533,67
10	329 373,35	2 258 522,58
11	329 414,45	2 258 504,35
5	329 427,31	2 258 500,39
<b>:3У1(3)</b>		
12	328 993,37	2 258 691,12
13	329 005,04	2 258 712,20
14	328 921,24	2 258 749,37
15	328 903,55	2 258 730,96
12	328 993,37	2 258 691,12
<b>:3У1(4)</b>		
16	328 529,48	2 258 896,88
17	328 540,26	2 258 918,35
18	328 459,80	2 258 954,04
19	328 448,22	2 258 932,92
16	328 529,48	2 258 896,88
16	328 529,48	2 258 896,88
<b>:3У1(5)</b>		
20	327 879,75	2 259 185,06
21	327 889,32	2 259 207,07
22	327 843,07	2 259 227,59
23	327 834,70	2 259 205,05
20	327 879,75	2 259 185,06
<b>:3У1(6)</b>		
24	327 806,18	2 259 217,70
25	327 817,95	2 259 238,73
26	327 790,04	2 259 251,11
27	327 785,53	2 259 237,84
28	327 780,29	2 259 229,18
24	327 806,18	2 259 217,70
<b>:3У1(7)</b>		
29	327 379,49	2 259 406,95
30	327 381,22	2 259 424,03
31	327 383,27	2 259 431,53
32	327 270,81	2 259 481,41
33	327 268,17	2 259 481,21
34	327 238,57	2 259 469,46
29	327 379,49	2 259 406,95

<b>:3Y1(8)</b>		
35	326 957,83	2 259 593,98
36	326 966,37	2 259 616,45
37	326 796,74	2 259 691,68
38	326 778,24	2 259 673,64
35	326 957,83	2 259 593,98
<b>:3Y1(9)</b>		
39	326 596,98	2 259 754,03
40	326 610,99	2 259 774,07
41	326 600,58	2 259 778,69
42	326 586,73	2 259 758,58
39	326 596,98	2 259 754,03
<b>:3Y1(10)</b>		
43	326 398,72	2 259 831,29
44	326 412,87	2 259 852,23
45	325 346,20	2 260 153,16
46	325 277,52	2 260 182,20
47	325 282,18	2 260 165,73
48	325 288,84	2 260 151,35
49	325 338,24	2 260 130,47
43	326 398,72	2 259 831,29
<b>:3Y1(11)</b>		
50	322 879,90	2 261 129,75
51	322 855,06	2 261 107,02
52	322 831,82	2 261 094,27
53	322 833,56	2 261 091,10
54	322 849,05	2 261 102,75
55	322 839,11	2 261 082,43
56	322 841,63	2 261 081,19
57	322 851,68	2 261 069,37
58	322 861,72	2 261 075,28
59	322 874,12	2 261 104,82
50	322 879,90	2 261 129,75
<b>:3Y1(12)</b>		
60	322 743,10	2 261 027,48
61	322 743,48	2 261 029,07
62	322 744,10	2 261 033,99
63	322 744,20	2 261 035,83
64	322 740,12	2 261 037,06
65	322 736,05	2 261 041,74
66	322 731,39	2 261 048,64
67	322 728,89	2 261 053,17
68	322 728,96	2 261 058,95
69	322 732,18	2 261 063,22
70	322 736,84	2 261 067,49
71	322 742,24	2 261 075,29
72	322 743,22	2 261 083,00
73	322 748,42	2 261 088,49
74	322 729,41	2 261 092,64
75	322 725,30	2 261 086,91
76	322 721,62	2 261 077,74
77	322 715,49	2 261 067,94
78	322 708,87	2 261 060,21
79	322 710,83	2 261 052,86
80	322 721,99	2 261 040,12
81	322 740,86	2 261 031,66
60	322 743,10	2 261 027,48

<b>:3Y1(13)</b>		
75	322 725,30	2 261 086,91
82	322 672,64	2 261 097,89
83	322 660,10	2 261 093,09
84	322 656,78	2 261 084,88
85	322 656,78	2 261 084,85
86	322 667,64	2 261 087,04
75	322 725,30	2 261 086,91
<b>:3Y1(14)</b>		
87	322 671,79	2 261 048,08
88	322 664,46	2 261 050,32
89	322 640,35	2 261 044,31
90	322 633,22	2 261 026,71
87	322 671,79	2 261 048,08
<b>:3Y1(15)</b>		
91	321 332,77	2 261 228,21
92	321 337,28	2 261 235,27
93	321 253,53	2 261 258,32
94	321 249,92	2 261 251,02
91	321 332,77	2 261 228,21
<b>:3Y1(16)</b>		
95	320 255,54	2 261 524,76
96	320 253,82	2 261 533,53
97	320 174,11	2 261 555,47
98	320 175,37	2 261 546,83
99	320 220,38	2 261 534,43
100	320 221,60	2 261 524,80
101	320 228,02	2 261 523,00
102	320 233,84	2 261 530,73
95	320 255,54	2 261 524,76
<b>:3Y1(17)</b>		
103	319 910,90	2 261 619,63
104	319 916,68	2 261 626,34
105	319 910,71	2 261 627,98
106	319 904,92	2 261 633,85
107	319 871,66	2 261 761,46
108	319 853,06	2 261 766,63
109	319 850,92	2 261 758,92
110	319 860,47	2 261 756,26
111	319 866,28	2 261 750,36
112	319 899,54	2 261 622,76
103	319 910,90	2 261 619,63
Вырез 1 из 1		
113	319 859,97	2 261 762,21
114	319 858,00	2 261 762,75
115	319 857,46	2 261 760,79
116	319 859,43	2 261 760,25
113	319 859,97	2 261 762,21
<b>:3Y1(18)</b>		
117	320 870,82	2 260 058,38
118	320 868,94	2 260 096,82
119	320 867,81	2 260 096,89
120	320 869,79	2 260 058,46
117	320 870,82	2 260 058,38
<b>:3Y1(19)</b>		
121	320 852,28	2 260 055,09
122	320 850,51	2 260 097,92

123	320 790,79	2 260 101,47
124	320 777,22	2 260 092,99
125	320 815,62	2 260 031,16
121	320 852,28	2 260 055,09

## Собственность – Российская Федерация

Номер поворотов точки	X	Y
<b>59:27:0000000:55/чзу1(1)</b>		
1	332 471,12	2 257 698,02
2	332 465,56	2 257 772,51
3	332 450,32	2 257 785,11
1	332 471,12	2 257 698,02
<b>59:27:0000000:55/чзу1(2)</b>		
4	332 429,00	2 257 802,74
5	332 382,26	2 257 841,38
6	332 339,13	2 257 837,29
7	331 512,27	2 257 870,75
8	331 365,40	2 257 916,09
9	331 252,42	2 257 962,38
10	329 674,59	2 258 449,21
11	329 672,50	2 258 424,73
12	331 244,32	2 257 939,77
13	331 357,30	2 257 893,48
14	331 508,18	2 257 846,90
15	332 339,78	2 257 813,24
16	332 374,63	2 257 816,55
17	332 395,96	2 257 798,91
18	332 421,71	2 257 805,06
4	332 429,00	2 257 802,74
<b>Вырез 1 из 1</b>		
19	331 318,25	2 257 920,28
20	331 319,03	2 257 922,17
21	331 317,14	2 257 922,94
22	331 316,37	2 257 921,06
19	331 318,25	2 257 920,28
<b>59:27:0000000:55/чзу1(3)</b>		
23	325 254,73	2 260 191,83
24	323 308,91	2 261 014,39
25	323 297,50	2 260 993,16
26	325 246,81	2 260 169,12
27	325 254,00	2 260 189,64
23	325 254,73	2 260 191,83
<b>59:27:0000000:55/чзу1(4)</b>		
28	323 314,23	2 261 094,99
29	323 281,69	2 261 057,44
30	323 317,93	2 261 025,33
31	323 322,82	2 261 031,27
28	323 314,23	2 261 094,99
<b>59:27:0000000:55/чзу1(5)</b>		
32	323 311,62	2 261 114,32
33	323 313,25	2 261 102,22
34	323 237,19	2 261 163,53
35	323 250,36	2 261 164,80
32	323 311,62	2 261 114,32
<b>59:27:0000000:55/чзу1(6)</b>		
36	323 212,63	2 260 977,74
37	323 195,54	2 260 959,33

38	323 184,56	2 260 958,49
39	323 121,60	2 261 010,37
40	323 118,08	2 261 046,97
41	323 117,91	2 261 047,11
42	323 120,73	2 261 058,44
36	323 212,63	2 260 977,74

## Собственность – Российская Федерация

Номер поворотной точки	X	Y
<b>59:27:0000000:178/чзу1(1)</b>		
1	327 834,70	2 259 205,05
2	327 843,07	2 259 227,59
3	327 817,95	2 259 238,73
4	327 806,18	2 259 217,70
1	327 834,70	2 259 205,05
<b>59:27:0000000:178/чзу1(2)</b>		
5	325 288,84	2 260 151,35
6	325 282,18	2 260 165,73
7	325 277,52	2 260 182,20
8	325 254,73	2 260 191,83
9	325 254,00	2 260 189,64
10	325 246,81	2 260 169,12
5	325 288,84	2 260 151,35
<b>59:27:0000000:178/чзу1(3)</b>		
11	323 085,23	2 261 069,69
12	323 069,95	2 261 082,69
13	323 074,59	2 261 088,24
14	323 054,82	2 261 106,53
15	323 041,24	2 261 091,84
16	323 073,64	2 261 061,87
17	323 079,85	2 261 068,59
11	323 085,23	2 261 069,69
<b>59:27:0000000:178/чзу1(4)</b>		
18	323 116,04	2 261 135,45
19	323 141,74	2 261 164,91
20	323 111,72	2 261 172,58
21	323 105,51	2 261 174,48
22	323 081,63	2 261 174,39
23	323 069,84	2 261 170,95
24	323 080,71	2 261 164,46
18	323 116,04	2 261 135,45
<b>59:27:0000000:178/чзу1(5)</b>		
25	323 090,68	2 261 216,06
26	323 063,72	2 261 238,28
27	322 953,44	2 261 197,03
28	322 879,90	2 261 129,75
29	322 874,12	2 261 104,82
30	322 907,16	2 261 124,63
31	322 931,18	2 261 145,83
32	322 950,40	2 261 162,58
33	322 965,76	2 261 175,97
34	322 976,51	2 261 185,33
35	323 053,19	2 261 216,79
25	323 090,68	2 261 216,06
<b>59:27:0000000:178/чзу1(6)</b>		
36	322 827,87	2 261 078,64
37	322 822,09	2 261 086,70

38	322 827,70	2 261 086,69
39	322 833,56	2 261 091,10
40	322 831,82	2 261 094,27
41	322 814,98	2 261 085,02
42	322 795,38	2 261 084,56
43	322 795,08	2 261 084,07
44	322 794,68	2 261 083,59
45	322 794,27	2 261 083,10
46	322 793,79	2 261 082,58
47	322 793,30	2 261 082,06
48	322 792,62	2 261 081,61
49	322 791,94	2 261 081,16
50	322 790,33	2 261 080,46
51	322 788,72	2 261 079,76
52	322 787,06	2 261 079,25
53	322 785,40	2 261 078,75
54	322 784,26	2 261 078,48
55	322 783,12	2 261 078,21
56	322 781,43	2 261 078,19
57	322 780,15	2 261 078,18
58	322 779,09	2 261 078,07
59	322 778,03	2 261 077,63
60	322 777,13	2 261 077,08
61	322 776,06	2 261 076,06
36	322 827,87	2 261 078,64
<b>59:27:000000:178/чзy1(7)</b>		
62	322 793,49	2 261 084,51
63	322 769,27	2 261 083,93
64	322 748,42	2 261 088,49
65	322 743,22	2 261 083,00
66	322 742,24	2 261 075,29
67	322 773,57	2 261 075,18
68	322 774,96	2 261 077,03
69	322 776,23	2 261 078,25
70	322 777,37	2 261 078,94
71	322 778,73	2 261 079,50
72	322 780,07	2 261 079,64
73	322 782,95	2 261 079,67
74	322 785,02	2 261 080,16
75	322 788,21	2 261 081,14
76	322 789,73	2 261 081,80
77	322 791,24	2 261 082,45
78	322 792,35	2 261 083,19
79	322 793,15	2 261 084,04
62	322 793,49	2 261 084,51
<b>59:27:000000:178/чзy1(8)</b>		
80	321 434,59	2 260 280,16
81	321 451,16	2 260 296,18
82	321 445,73	2 260 303,54
83	321 432,68	2 260 307,57
84	321 426,74	2 260 304,50
85	321 427,52	2 260 296,19
80	321 434,59	2 260 280,16
<b>59:27:000000:178/чзy1(9)</b>		
86	321 257,22	2 260 149,05
87	321 242,32	2 260 164,46
88	321 232,42	2 260 171,38
89	321 233,12	2 260 175,05



90	321 240,36	2 260 177,56
91	321 264,86	2 260 178,43
92	321 282,57	2 260 165,31
86	321 257,22	2 260 149,05

## Муниципальное образование "Октябрьский муниципальный район"

Номер поворотов точки	X	Y
1	320 852,28	2 260 055,09
2	320 858,85	2 260 059,38
3	320 869,79	2 260 058,46
4	320 867,81	2 260 096,89
5	320 850,51	2 260 097,92
1	320 852,28	2 260 055,09

## Собственность - Носов Владимир Викторович

Номер поворотов точки	X	Y
<b>59:27:0000000:4139/чзу1(1)</b>		
1	329 670,21	2 258 425,44
2	329 672,28	2 258 449,92
3	329 431,26	2 258 524,28
4	329 427,31	2 258 500,39
1	329 670,21	2 258 425,44
<b>59:27:0000000:4139/чзу1(2)</b>		
5	329 373,35	2 258 522,58
6	329 379,41	2 258 533,67
7	329 383,29	2 258 544,43
8	329 005,04	2 258 712,20
9	328 993,37	2 258 691,12
5	329 373,35	2 258 522,58
<b>59:27:0000000:4139/чзу1(3)</b>		
10	328 903,55	2 258 730,96
11	328 921,24	2 258 749,37
12	328 540,26	2 258 918,35
13	328 529,48	2 258 896,88
10	328 903,55	2 258 730,96
<b>59:27:0000000:4139/чзу1(4)</b>		
14	328 448,22	2 258 932,92
15	328 459,80	2 258 954,04
16	327 889,32	2 259 207,07
17	327 879,75	2 259 185,06
14	328 448,22	2 258 932,92
<b>59:27:0000000:4139/чзу1(5)</b>		
18	327 780,29	2 259 229,18
19	327 785,53	2 259 237,84
20	327 790,04	2 259 251,11
21	327 383,27	2 259 431,53
22	327 381,22	2 259 424,03
23	327 379,49	2 259 406,95
18	327 780,29	2 259 229,18
<b>59:27:0000000:4139/чзу1(6)</b>		
24	327 238,57	2 259 469,46
25	327 268,17	2 259 481,21
26	327 270,81	2 259 481,41
27	326 966,37	2 259 616,45
28	326 957,83	2 259 593,98
24	327 238,57	2 259 469,46
<b>59:27:0000000:4139/чзу1(7)</b>		

29	326 778,24	2 259 673,64
30	326 796,74	2 259 691,68
31	326 610,99	2 259 774,07
32	326 596,98	2 259 754,03
29	326 778,24	2 259 673,64
<b>59:27:0000000:4139/чзу1(8)</b>		
33	326 586,73	2 259 758,58
34	326 600,58	2 259 778,69
35	326 473,08	2 259 835,24
36	326 412,87	2 259 852,23
37	326 398,72	2 259 831,29
38	326 464,92	2 259 812,61
33	326 586,73	2 259 758,58

Администрация Октябрьского городского округа

Номер поворотой точки	X	Y
<b>59:27:1591002:470/чзу1(1)</b>		
1	322 849,05	2 261 102,75
2	322 827,70	2 261 086,69
3	322 822,09	2 261 086,70
4	322 827,87	2 261 078,64
5	322 831,56	2 261 076,95
6	322 835,09	2 261 077,67
7	322 838,01	2 261 080,18
1	322 849,05	2 261 102,75
<b>59:27:1591002:470/чзу1(2)</b>		
8	322 725,30	2 261 086,91
9	322 667,64	2 261 087,04
10	322 656,78	2 261 084,85
11	322 640,35	2 261 044,31
12	322 664,46	2 261 050,32
13	322 671,79	2 261 048,08
14	322 742,64	2 261 026,38
15	322 743,04	2 261 027,23
16	322 743,10	2 261 027,48
17	322 740,86	2 261 031,66
18	322 721,99	2 261 040,12
19	322 713,00	2 261 050,38
20	322 710,83	2 261 052,86
21	322 708,87	2 261 060,21
22	322 715,49	2 261 067,94
23	322 721,62	2 261 077,74
8	322 725,30	2 261 086,91
<b>59:27:1591002:470/чзу1(3)</b>		
24	321 744,78	2 260 594,64
25	321 744,76	2 260 594,64
26	321 700,68	2 260 603,17
27	321 654,57	2 260 556,01
28	321 693,85	2 260 542,71
24	321 744,78	2 260 594,64
<b>59:27:1591002:470/чзу1(4)</b>		
29	321 451,16	2 260 296,18
30	321 454,14	2 260 299,08
31	321 434,76	2 260 331,40
32	321 418,92	2 260 315,68
33	321 427,52	2 260 296,19
34	321 426,74	2 260 304,50

35	321 432,68	2 260 307,57
36	321 445,73	2 260 303,54
29	321 451,16	2 260 296,18
<b>59:27:1591002:470/чзу1(5)</b>		
37	321 282,57	2 260 165,31
38	321 285,47	2 260 167,15
39	321 267,53	2 260 181,22
40	321 251,17	2 260 192,33
41	321 243,60	2 260 187,73
42	321 223,01	2 260 177,95
43	321 232,42	2 260 171,38
44	321 233,12	2 260 175,05
45	321 240,36	2 260 177,56
46	321 264,86	2 260 178,43
37	321 282,57	2 260 165,31

Аренда - Общество с ограниченной ответственностью «Южный»

Номер поворотой точки	X	Y
<b>59:27:0000000:4266/чзу1(1)</b>		
1	322 633,22	2 261 026,71
2	322 640,35	2 261 044,31
3	322 636,97	2 261 043,46
4	322 290,27	2 260 907,79
5	322 452,83	2 260 967,83
6	322 571,03	2 261 014,40
7	322 607,59	2 261 012,50
1	322 633,22	2 261 026,71
<b>59:27:0000000:4266/чзу1(2)</b>		
8	322 656,77	2 261 084,86
9	322 660,10	2 261 093,09
10	322 376,76	2 260 984,61
11	322 377,82	2 260 981,86
12	322 625,67	2 261 078,60
8	322 656,77	2 261 084,86
<b>59:27:0000000:4266/чзу1(3)</b>		
13	322 315,72	2 260 957,62
14	322 337,93	2 260 966,29
15	322 337,48	2 260 969,57
16	322 331,18	2 260 967,16
17	322 314,20	2 260 966,34
18	321 337,28	2 261 235,27
19	321 332,77	2 261 228,21
13	322 315,72	2 260 957,62
<b>59:27:0000000:4266/чзу1(4)</b>		
20	322 041,46	2 260 810,43
21	322 011,18	2 260 798,58
22	321 935,37	2 260 758,98
23	321 906,00	2 260 738,17
20	322 041,46	2 260 810,43
<b>59:27:0000000:4266/чзу1(5)</b>		
24	321 904,90	2 260 737,39
25	321 838,87	2 260 690,60
26	321 744,76	2 260 594,64
27	321 744,78	2 260 594,64
28	321 782,76	2 260 633,38
24	321 904,90	2 260 737,39
<b>59:27:0000000:4266/чзу1(6)</b>		

29	321 249,92	2 261 251,02
30	321 253,53	2 261 258,32
31	320 253,82	2 261 533,53
32	320 255,54	2 261 524,76
29	321 249,92	2 261 251,02
<b>59:27:0000000:4266/чзу1(7)</b>		
33	320 175,37	2 261 546,83
34	320 174,11	2 261 555,47
35	319 916,68	2 261 626,34
36	319 910,90	2 261 619,63
33	320 175,37	2 261 546,83

Аренда - Общество с ограниченной ответственностью «Южный»

Номер поворотной точки	X	Y
<b>59:27:1591002:466/чзу1(1)</b>		
1	321 644,09	2 260 491,96
2	321 469,50	2 260 313,92
3	321 454,14	2 260 299,08
4	321 510,00	2 260 349,82
1	321 644,09	2 260 491,96
<b>59:27:1591002:466/чзу1(2)</b>		
5	321 654,57	2 260 556,01
6	321 434,76	2 260 331,40
7	321 443,60	2 260 340,16
5	321 654,57	2 260 556,01
<b>59:27:1591002:466/чзу1(3)</b>		
8	320 956,21	2 260 051,19
9	321 031,72	2 260 087,13
10	320 868,94	2 260 096,82
11	320 870,82	2 260 058,38
8	320 956,21	2 260 051,19
Вырез 1 из 1		
12	320 986,22	2 260 077,94
13	320 985,07	2 260 079,62
14	320 983,39	2 260 078,48
15	320 984,53	2 260 076,79
12	320 986,22	2 260 077,94

## Раздел 3

МАТЕРИАЛЫ ПО ОБОСНОВАНИЮ ПРОЕКТА МЕЖЕВАНИЯ  
ТЕРРИТОРИИ. ГРАФИЧЕСКАЯ ЧАСТЬ

Инв. № подл.	Подп. и дата	Взам. инв. №


Изм	Кол.уч	Лист	№ док	Подп.	Дата

6716-ПМТ

Лист

13



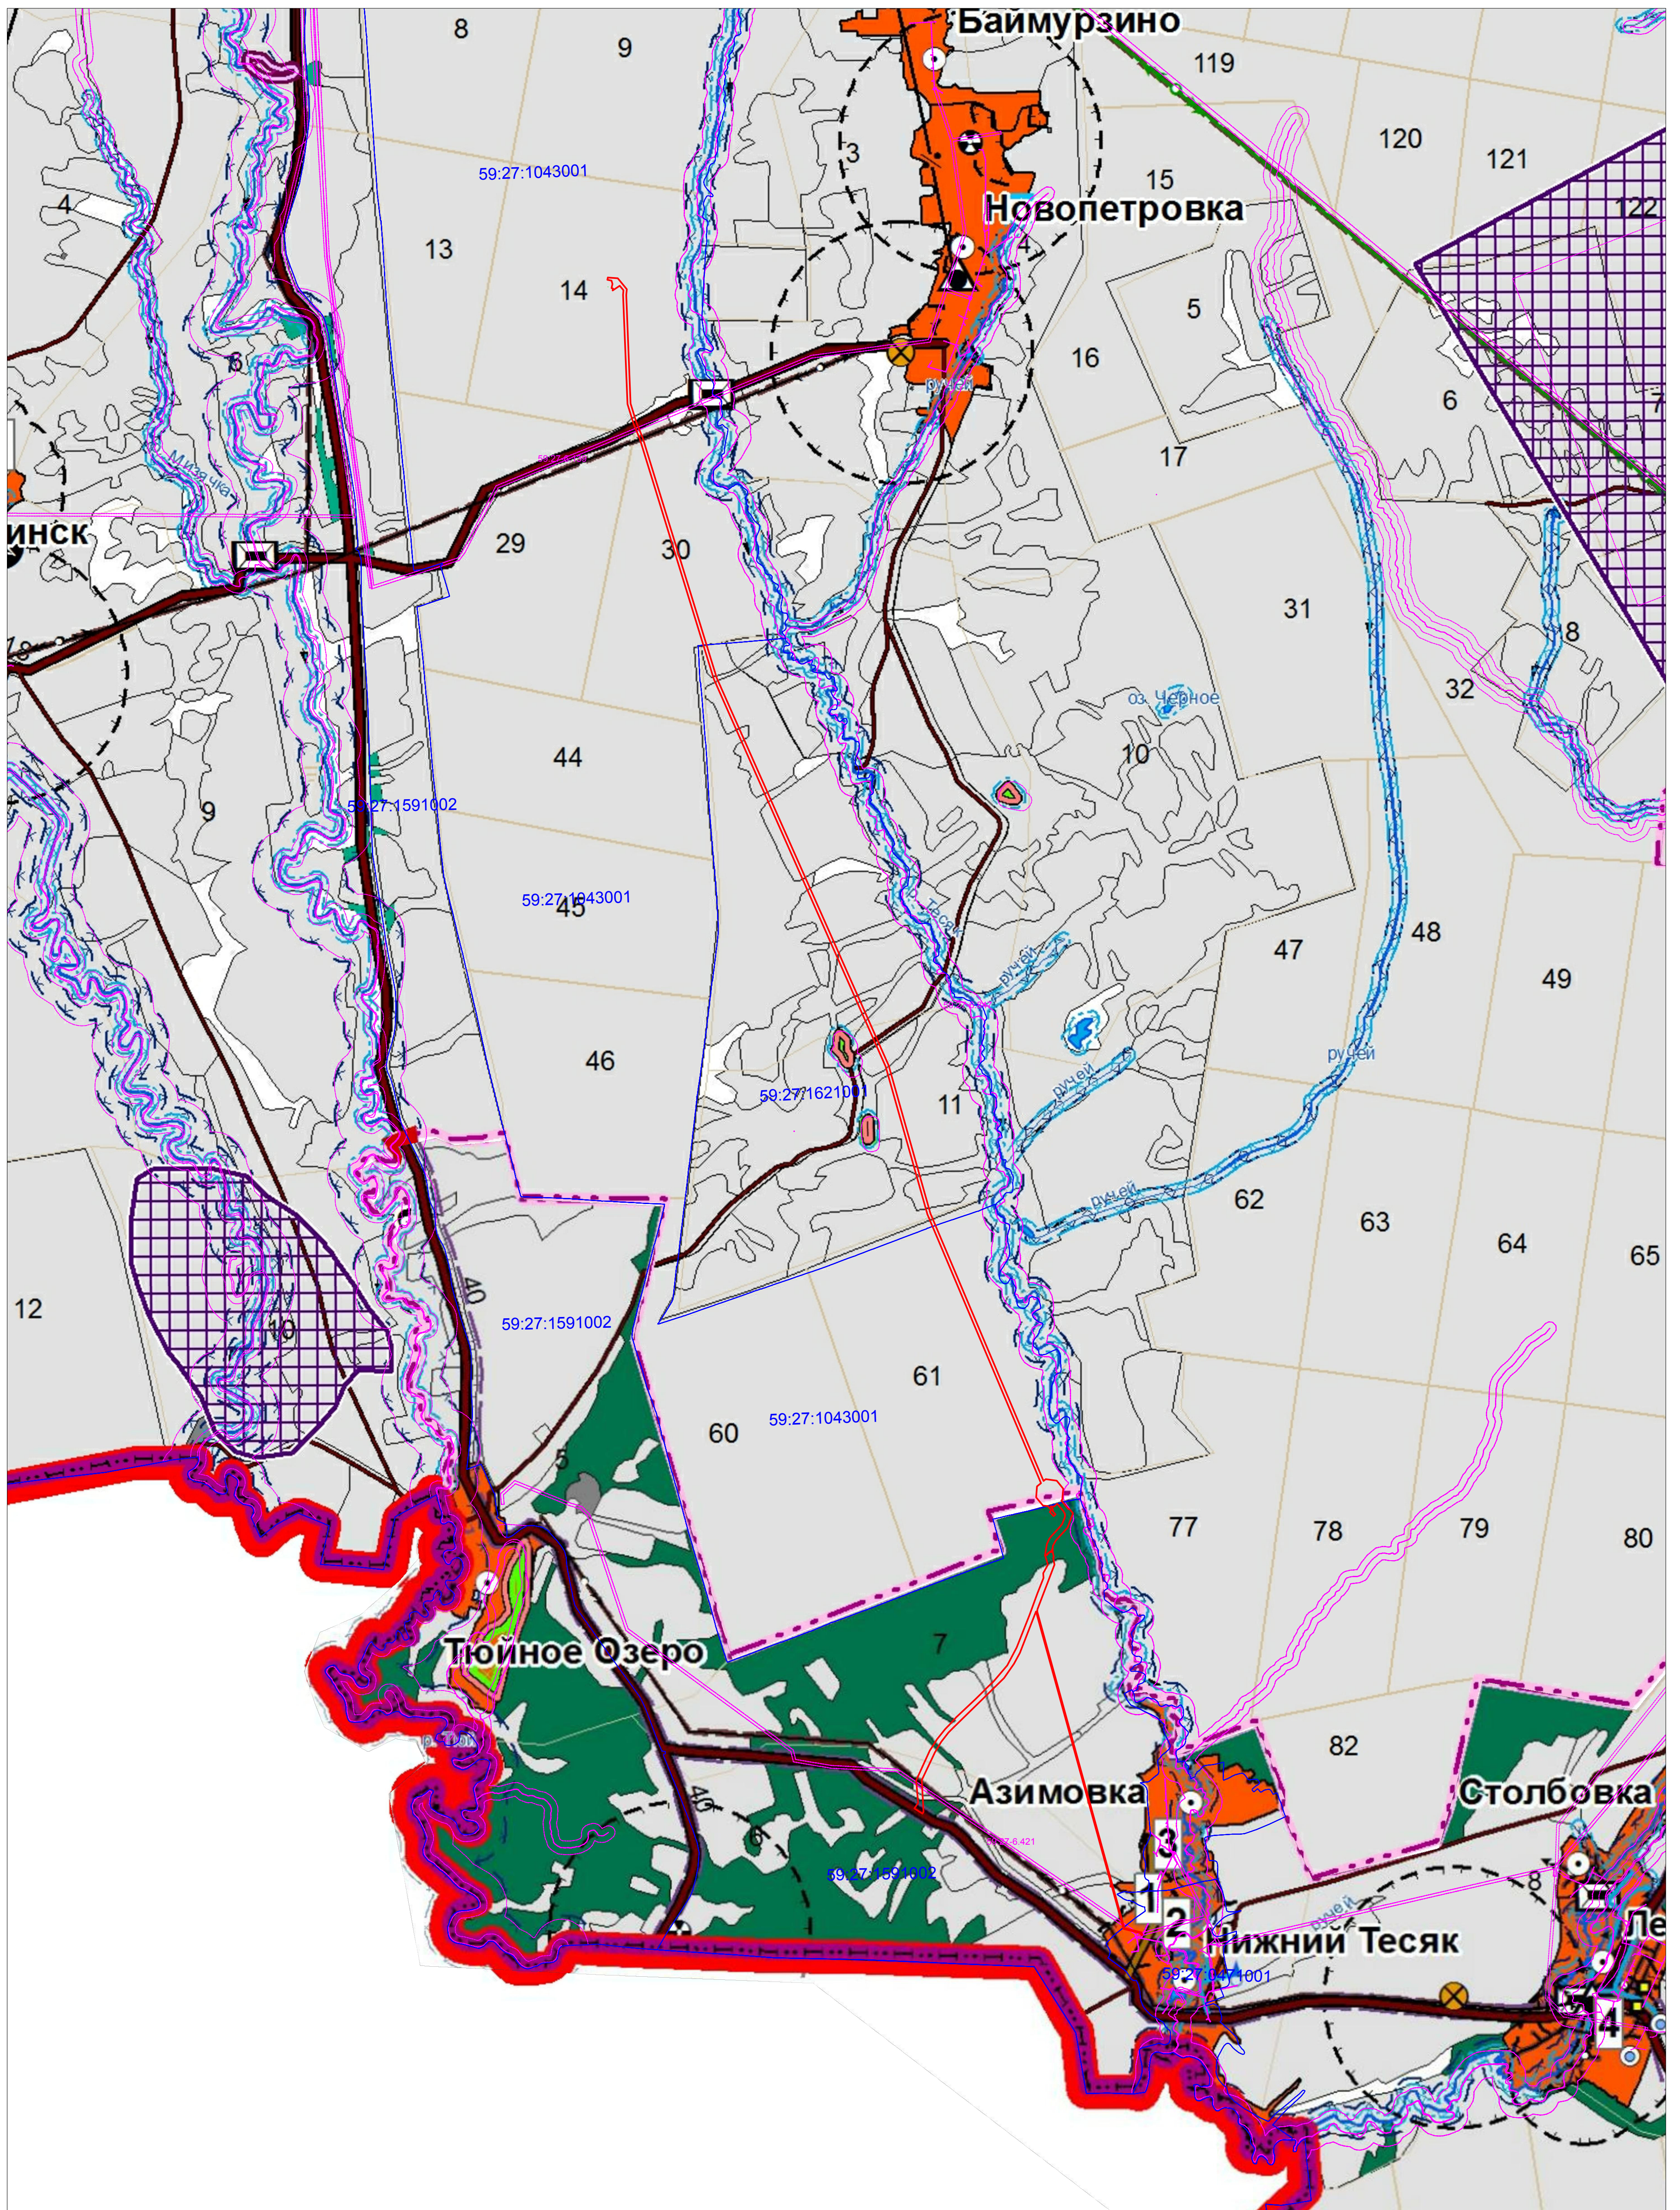


Условные обозначения:

- |  |  |
|--|--|
| <ul style="list-style-type: none"> <li>Границы зон с особыми условиями использования территории</li> <li>Санитарно-защитные зоны</li> <li>Санитарно-защитные зоны предприятий, сооружений и иных объектов</li> <li>Санитарные разрывы</li> <li>Санитарные разрывы от инженерных коммуникаций</li> <li>Охраняемые зоны</li> <li>Охраняемые зоны объектов инженерной инфраструктуры</li> <li>Водоохраняемые зоны, прибрежные защитные полосы и береговые полосы</li> <li>Водоохраняемая зона</li> <li>Прибрежная защитная полоса</li> <li>Зоны санитарной охраны источников водоснабжения</li> <li>Зоны санитарной охраны первого пояса</li> <li>Зоны особо охраняемых природных территорий</li> <li>Природный резерват местного значения "Сеть озер Туринская, Змеинка, Орловка"</li> <li>Природный резерват местного значения "Ульян шипитинский"</li> <li>Планировочные ограничения</li> <li>Планировочные зоны застройки и озеленения, в том числе газопровода 1% обеспеченности</li> <li>Зоны месторождений полезных ископаемых</li> <li>Геоинформационный тиф</li> <li>Лес и насаждения</li> <li>Месторождения полезных ископаемых</li> <li>Разрабатываемые месторождения нефти</li> <li>Законосервированные месторождения нефти</li> <li>ГТС фудра</li> </ul> | <ul style="list-style-type: none"> <li>Граница зоны планируемого размещения линейного объекта</li> <li>Граница охранный зоны существующих инженерных сетей</li> <li>Обозначение зоны с особыми условиями использования территории</li> <li>59:27-6.421</li> <li>Граница кадастрового квартала</li> <li>59:27:1591001</li> <li>Начер кадастрового квартала</li> <li>Объекты капитального строительства</li> </ul> |
|--|--|

					6716		
					"Строительство объектов обустройства скважины № 401 Орловского месторождения"		
Изм.	Колуч.	Лист	№ док.	Подпись	Дата		
Разработал:	Р.Р. Хикматов				10.2020	ПРОЕКТ МЕЖЕВАНИЯ ТЕРРИТОРИИ МАТЕРИАЛЫ ПО ОСНОВАНИЮ	Стадия
Проверил:	О.Б. Бадкина				10.2020	Схема границ существующих земельных участков, ОКС, зон с особыми условиями использования территории и ООПТ Масштаб 1:25000	Лист
						Л	1
						000 НПП "Изыскатель"	Листов
						1	



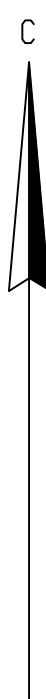

Условные обозначения:  
 - границы территории, в отношении которой осуществляется подготовка проекта межевания  
 - граница проекта межевания территории

					6716			
					"Строительство объектов обустройства скважины № 401 Орловского месторождения"			
Изм.	Колуч.	Лист	№ дан.	Подпись	Дата	Стадия	Лист	Листов
Разработал:	Р.Р. Хикмата				0.2020	ПРОЕКТ МЕЖЕВАНИЯ ТЕРРИТОРИИ МАТЕРИАЛЫ ПО ОБОСНОВАНИЮ	1	1
Проверил:	О.Б. Бабкина				0.2020	Схемарасположения проектируемых объектов на материалах лесостроительства Масштаб: 1:10000	ООО НПП "Изыскатель"	
					Формат А1			



# Приложение А. Сведения из Единого государственного реестра недвижимости о земельных участках, в границах которых располагается линейный объект

Федеральное государственное бюджетное учреждение "Федеральная кадастровая палата Федеральной службы государственной регистрации, кадастра и картографии" по Пермскому краю  
(полное наименование органа регистрации прав)

Раздел 1

Выписка из Единого государственного реестра недвижимости об основных характеристиках и зарегистрированных правах на объект недвижимости  
Сведения об основных характеристиках объекта недвижимости

На основании запроса от 19.07.2020, поступившего на рассмотрение 21.07.2020, сообщаем, что согласно записям Единого государственного реестра недвижимости:

<b>Земельный участок</b> <small>(вид объекта недвижимости)</small>				
Лист №	Раздела <b>1</b>	Всего листов раздела <b>1</b> :	Всего разделов: <b>0</b>	Всего листов выписки: <b>1112</b>
16 июля 2020 г. № КУВИ-002/2020-7906469		Кадастровый номер: <b>59:27:0000000:55</b>		
Номер кадастрового квартала:	59:27:0000000			
Дата присвоения кадастрового номера:	01.06.2004 г.			
Ранее присвоенный государственный учетный номер:	данные отсутствуют			
Адрес:	Пермский край, Октябрьский муниципальный район, Октябрьское лесничество, Ишимовское участковое лесничество (Ишимовское), кварталы 1-96, Шучье-Озерское участковое лесничество (Шучье-Озерское), кварталы 1-33, 35-128, Шучье-Озерское участковое лесничество (Тюнинское), кварталы 1-9, 12-23, 29-33, 35-38, 42, 44-53, 56-114, Ольховское участковое лесничество (Ольховское), кварталы 1-125, Чадовское участковое лесничество (Чадовское), кварталы 1-138, Чадовское участковое лесничество (Сарсинское), кварталы 1-126			
Площадь, м <sup>2</sup> :	1146187079			
Кадастровая стоимость, руб.:	687712247,4			
Кадастровые номера расположенных в пределах земельного участка объектов недвижимости:	59:00:0000000:7879, 59:00:0000000:7884, 59:00:0000000:7887, 59:00:0000000:7929, 59:00:0000000:7932, 59:00:0000000:7933, 59:00:0000000:7935, 59:00:0000000:7936, 59:27:0000000:3224, 59:27:0000000:3227, 59:27:0000000:4107, 59:27:0000000:4180, 59:27:0000000:4183, 59:27:0000000:4208, 59:27:0000000:4209, 59:27:0000000:4210, 59:27:0000000:4211, 59:27:0000000:4214, 59:27:0000000:4306, 59:27:0000000:4418, 59:27:0991001:439, 59:27:0991001:450, 59:27:0991001:458, 59:27:0991001:460, 59:27:1021001:1312, 59:27:1041001:93, 59:27:1041001:95, 59:27:1021001:1427, 59:27:1021001:1430, 59:27:1031001:695, 59:27:1021001:1431, 59:27:0000000:4634, 59:27:0000000:4635, 59:27:1031001:701, 59:27:1031001:699, 59:27:1021001:1441, 59:00:0000000:135113, 59:00:0000000:135120, 59:27:0991001:641, 59:27:1021001:1446, 59:27:0000000:4166, 59:27:0991001:642, 59:27:0991001:438, 59:27:0991001:442, 59:27:0000000:4666, 59:27:0991001:644, 59:27:0000000:4670			
Категория земель:	Земли лесного фонда			
Виды разрешенного использования:	использование лесов в соответствии с Лесным кодексом Российской Федерации			
Статус записи об объекте недвижимости:	Сведения об объекте недвижимости имеют статус "актуальные, ранее учтенные"			
Особые отметки:	Граница земельного участка не установлена в соответствии с требованиями земельного законодательства. Кадастровые номера обособленных (условных) участков, входящих в единое землепользование: 59:27:0931001:1, 59:27:0941001:1, 59:27:0951001:1, 59:27:0961001:1, 59:27:0971001:1, 59:27:0981001:1, 59:27:0991001:23, 59:27:1001001:1, 59:27:1011001:1, 59:27:1021001:52, 59:27:1022001:38, 59:27:1031001:188, 59:27:1032001:1, 59:27:1041001:27, 59:27:1042001:53, 59:27:1043001:13, 59:27:1044001:1, 59:27:1045001:10, 59:27:1051001:19, 59:27:1061001:2, 59:27:1071001:25, 59:27:1081001:1, 59:27:1091001:1, 59:27:1101001:1, 59:27:1111001:1, 59:27:1121001:1, 59:27:1131001:1, 59:27:1141001:1, 59:27:1151001:1, 59:27:1161001:1, 59:27:1171001:1, 59:27:1181001:1, 59:27:1191001:1. Единое землепользование;			
Получатель выписки:				
<small>(полное наименование должности)</small>		<small>(подпись)</small>		<small>(инициалы, фамилия)</small>
М.П.				

Раздел 2

Выписка из Единого государственного реестра недвижимости об основных характеристиках и зарегистрированных правах на объект недвижимости  
Сведения о зарегистрированных правах

<b>Земельный участок</b> <small>(вид объекта недвижимости)</small>				
Лист №	Раздела <b>2</b>	Всего листов раздела <b>2</b> :	Всего разделов: <b>0</b>	Всего листов выписки: <b>1112</b>
16 июля 2020 г. № КУВИ-002/2020-7906469		Кадастровый номер: <b>59:27:0000000:55</b>		
1. Правообладатель (правообладатели):	1.1. Российская Федерация			
2. Вид, номер и дата государственной регистрации права:	2.1. Собственность: 59-59-17/020/2012-144, 31.07.2012			
Ограничение прав и обременение объекта недвижимости:				
вид:	Аренда			
дата государственной регистрации:	30.12.2019			
номер государственной регистрации:	59:27:0000000:55-59/094/2019-57			
срок, на который установлено ограничение прав и обременение объекта недвижимости:	с 30.12.2019 по 30.12.2068			
4.1.1. лицо, в пользу которого установлено ограничение прав и обременение объекта недвижимости:	данные отсутствуют			
4. основание государственной регистрации:	Договор аренды лесного участка для осуществления геологического изучения недр, разведки и добычи полезных ископаемых, заготовки древесины, №№ 189 от 09.12.2019; Акт приема-передачи лесного участка, в целях осуществления геологического изучения недр, разведки и добычи полезных ископаемых, в целях строительства технологических объектов пункта подготовки и сбора нефти "Каменка 115" Каменского нефтяного месторождения, от 09.12.2019			
вид:	Аренда			
дата государственной регистрации:	17.12.2019			
номер государственной регистрации:	59:27:0000000:55-59/094/2019-55			
срок, на который установлено ограничение прав и обременение объекта недвижимости:	с 17.12.2019 по 30.05.2040			
4.1.2. лицо, в пользу которого установлено ограничение прав и обременение объекта недвижимости:	данные отсутствуют			
основание государственной регистрации:	Договор аренды лесного участка для строительства, реконструкции, эксплуатации линейных объектов, №№ 191/1922587 от 09.12.2019			
<small>(полное наименование должности)</small>		<small>(подпись)</small>		<small>(инициалы, фамилия)</small>
М.П.				

Взам. инв. №

Подп. и дата

Инв. № подл.

Изм	Кол.уч	Лист	№ док	Подп.	Дата

6716-ПМТ

Лист

14



## ФГИС ЕГРН

полное наименование органа регистрации прав

Раздел 1

Выписка из Единого государственного реестра недвижимости об объекте недвижимости

## Сведения о характеристиках объекта недвижимости

На основании запроса от 07.07.2020 г., поступившего на рассмотрение 07.07.2020 г., сообщаем, что согласно записям Единого государственного реестра недвижимости:

<b>Земельный участок</b>	
(вид объекта недвижимости)	
Лист № ____ Раздела 1	Всего листов раздела 1: ____
Всего разделов: ____	
Всего листов выписки: ____	
07.07.2020 № 99/2020/336931652	
Кадастровый номер: 59:27:0000000:178	
Номер кадастрового квартала:	59:27:0000000
Дата присвоения кадастрового номера:	20.01.2006
Ранее присвоенный государственный учетный номер:	данные отсутствуют
Адрес:	Пермский край, Октябрьский муниципальный район, Октябрьское лесничество, Октябрьское сельское участковое лесничество (к-з им.Ленина, кварталы 1-20; Совхоз Зуевский, кв. 1-20; к-з Богородский, кв. 1-15; АОЗТ Тюшевской, кв. 1-12; Ф.П.Порозово, кв. 1-5; к-з Мосинский, кв. 1-13; к-з Авангард, кв. 1-19; к-з Дружба, кв. 1-12; к-з Самаровский, кв. 1-5; к-з Красная Ирень, кв. 1-6; к-з Восход, кв. 1-6; к-з Маяк, кв. 1-5; к-з Красный Шурган, кв. 1-13; к-з Заря, кв. 1-14; к-з Урал, кв. 1-7; ТКХ Кавкино, кв. 1, 2; к-з им.Ильича, кв. 1-5; к-з Октябрьский, кв. 1-22; ПТФ Октябрьская квартал 1; к-з Алмаз, кв. 1-13; к-з 1 Мая, кв. 1-3; СПК Шорохово, кв. 1-10; к-з Рассвет, кв. 1-11; к-з Красный Партизан, кв. 1-8; к-з Красное Поле, кв. 1-4; к-з Память Ильича, кв. 1-10; к-з Аделевский, кв. 1-15; к-з Серп и Молот, кв. 1-27; к-з Правда, кв. 1-16)
Площадь:	553266609 кв. м
Кадастровая стоимость, руб.:	331959965.4
Кадастровые номера расположенных в пределах земельного участка объектов недвижимости:	59:27:0000000:4209
Кадастровые номера объектов недвижимости, из которых образован объект недвижимости:	данные отсутствуют
Кадастровые номера образованных объектов недвижимости:	59:00:0000000:7839, 59:27:1401002:515, 59:27:0000000:4272, 59:27:0000000:3221, 59:27:1251003:3601, 59:27:1251001:2568, 59:27:1251001:2629, 59:27:1251003:3677, 59:27:1251001:2758, 59:27:1371001:142, 59:27:1401002:626, 59:27:0000000:4302, 59:27:0000000:1605, 59:27:1421001:1047, 59:27:1401002:510, 59:27:1251001:2760, 59:27:0000000:3201, 59:27:1591002:584, 59:27:1251002:620, 59:27:0000000:4095, 59:27:0000000:3198, 59:27:1261001:497, 59:27:1251001:2720, 59:27:1241001:125, 59:27:1251001:2759, 59:27:1611001:90, 59:27:1251003:3604, 59:27:0000000:3214, 59:27:1421001:1048, 59:27:0000000:4379, 59:27:1701001:24, 59:27:1251003:3745, 59:27:0000000:4351, 59:27:1251001:2729, 59:27:1251003:3676, 59:27:1251001:2733, 59:27:1251003:3711, 59:27:0000000:4322, 59:27:1401002:627
Сведения о включении объекта недвижимости в состав предприятия как имущественного комплекса:	
Государственный регистратор	ФГИС ЕГРН
полное наименование должности	подпись
	инициалы, фамилия
	М.П.

Раздел 1

Выписка из Единого государственного реестра недвижимости об объекте недвижимости

## Сведения о характеристиках объекта недвижимости

<b>Земельный участок</b>	
(вид объекта недвижимости)	
Лист № ____ Раздела 1	Всего листов раздела 1: ____
Всего разделов: ____	
Всего листов выписки: ____	
07.07.2020 № 99/2020/336931652	
Кадастровый номер: 59:27:0000000:178	
Категория земель:	Земли лесного фонда
Виды разрешенного использования:	Использование лесов в соответствии с Лесным кодексом Российской Федерации
Сведения о кадастровом инженере:	Пепеляева Ирина Витальевна №59-11-279
Сведения о лесах, водных объектах и об иных природных объектах, расположенных в пределах земельного участка:	данные отсутствуют
Сведения о том, что земельный участок полностью или частично расположен в границах зоны с особыми условиями использования территории или территории объекта культурного наследия	данные отсутствуют
Сведения о том, что земельный участок расположен в границах особой экономической зоны, территории опережающего социально-экономического развития, зоны территориального развития в Российской Федерации, игровой зоны:	данные отсутствуют
Сведения о том, что земельный участок расположен в границах особо охраняемой природной территории, охотничьих угодий, лесничеств, лесопарков:	данные отсутствуют
Сведения о результатах проведения государственного земельного надзора:	данные отсутствуют
Сведения о расположении земельного участка в границах территории, в отношении которой утвержден проект межевания территории:	данные отсутствуют
Государственный регистратор	ФГИС ЕГРН
полное наименование должности	подпись
	инициалы, фамилия
	М.П.

Взам. инв. №

Подп. и дата

Инв. № подл.

Изм	Кол.уч	Лист	№ док	Подп.	Дата

6716-ПМТ

Лист

15

Выписка из Единого государственного реестра недвижимости об объекте недвижимости  
Сведения о характеристиках объекта недвижимости

<b>Земельный участок</b>	
(вид объекта недвижимости)	
Лист № _____ Раздела 1	Всего листов раздела 1: _____
07.07.2020 № 99/2020/336931652	
Кадастровый номер: 59:27:0000000:178	
Условный номер земельного участка:	данные отсутствуют
Сведения о принятии акта и (или) заключении договора, предусматривающих предоставление в соответствии с земельным законодательством исполнительным органом государственной власти или органом местного самоуправления находящегося в государственной или муниципальной собственности земельного участка для строительства наемного дома социального использования или наемного дома коммерческого использования:	данные отсутствуют
Сведения о том, что земельный участок или земельные участки образованы на основании решения об изъятии земельного участка и (или) расположенного на нем объекта недвижимости для государственных или муниципальных нужд:	данные отсутствуют
Сведения о том, что земельный участок образован из земель или земельного участка, государственная собственность на которые не разграничена:	данные отсутствуют
Сведения о наличии земельного спора о местоположении границ земельных участков:	данные отсутствуют
Статус записи об объекте недвижимости:	Сведения об объекте недвижимости имеют статус "актуальные, ранее учтенные"
Особые отметки:	Граница земельного участка не установлена в соответствии с требованиями земельного законодательства. Посредством данного земельного участка обеспечен доступ к земельному участку (земельным участкам) с кадастровым номером (кадастровыми номерами) 59:27:0000000:3201, 59:27:0000000:3214, 59:27:0000000:3221, 59:27:0000000:3225, 59:27:0000000:4271, 59:27:0000000:4272, 59:27:0000000:4302, 59:27:0000000:4322, 59:27:0000000:4351, 59:27:0000000:4379, 59:27:1241001:125, 59:27:1251001:2629, 59:27:1251001:2654, 59:27:1251001:2720, 59:27:1251001:2729, 59:27:1251001:2733, 59:27:1251001:2758, 59:27:1251001:2759, 59:27:1251001:2760, 59:27:1251003:3601, 59:27:1251003:3602, 59:27:1251003:3603, 59:27:1251003:3604, 59:27:1251003:3605, 59:27:1251003:3606, 59:27:1251003:3607, 59:27:1251003:3676, 59:27:1251003:3677, 59:27:1251003:3711, 59:27:1251003:3742, 59:27:1251003:3745, 59:27:1261001:497, 59:27:1261001:554, 59:27:1371001:142, 59:27:1401001:1461, 59:27:1401002:510, 59:27:1401002:515, 59:27:1401002:626, 59:27:1401002:627, 59:27:1591002:584, 59:27:1611001:90, 59:27:1701001:24. Из объекта недвижимости образованы объекты недвижимости с кадастровыми номерами: 59:27:1251003:3601, 59:27:1251003:3604, 59:27:1421001:1047, 59:27:1421001:1048, сведения о которых носят временный характер. Сведения о видах разрешенного использования имеют статус «Актуальные незавидельствованные». Право (ограничение права, обременение объекта недвижимости) зарегистрировано на данный объект недвижимости с видами разрешенного использования отсутствует. Сведения необходимые для заполнения раздела 3 отсутствуют. Сведения необходимые для заполнения раздела 3.1 отсутствуют. Сведения необходимые для заполнения раздела 3.2 отсутствуют. Сведения необходимые для заполнения раздела 4 отсутствуют.

Выписка из Единого государственного реестра недвижимости об объекте недвижимости  
Сведения о зарегистрированных правах

<b>Земельный участок</b>	
(вид объекта недвижимости)	
Лист № _____ Раздела 2	Всего листов раздела 2: _____
07.07.2020 № 99/2020/336931652	
Кадастровый номер: 59:27:0000000:178	
1. Правообладатель (правообладатели):	1.1. Российская Федерация
2. Вид, номер и дата государственной регистрации права:	2.1. Собственность, № 59-59-17/046/2005-675 от 20.01.2006
Ограничение прав и обременение объекта недвижимости:	
3.1.1.	вид: Безвозмездное (срочное) пользование земельным/лесным участком дата государственной регистрации: 02.06.2017 номер государственной регистрации: 59:27:0000000:178-59/017/2017-12 срок, на который установлено ограничение прав и обременение объекта недвижимости: с 03.12.2001 сроком на 49 лет лицо, в пользу которого установлено ограничение прав и обременение объекта недвижимости: Сельскохозяйственный производственный кооператив "Зуевский", ИНН: 5943050304
3.1.2.	вид: Безвозмездное (срочное) пользование земельным/лесным участком дата государственной регистрации: 10.06.2017 номер государственной регистрации: 59:27:0000000:178-59/017/2017-27 срок, на который установлено ограничение прав и обременение объекта недвижимости: с 24.12.2002 сроком на 49 лет лицо, в пользу которого установлено ограничение прав и обременение объекта недвижимости: Сельскохозяйственный производственный кооператив (колхоз) "Дружба", ИНН: 5943050216

Государственный регистратор	ФГИС ЕГРН
полное наименование должности	подпись
	инициалы, фамилия
	М.П.

<b>Земельный участок</b>	
(вид объекта недвижимости)	
Лист № _____ Раздела 2	Всего листов раздела 2: _____
07.07.2020 № 99/2020/336931652	
Кадастровый номер: 59:27:0000000:178	
3.1.3. вид:	Аренда (в том числе, субаренда)
дата государственной регистрации:	01.03.2017
номер государственной регистрации:	59:27:0000000:178-59/017/2017-2
срок, на который установлено ограничение прав и обременение объекта недвижимости:	с 13.01.2010 по 12.01.2034
лицо, в пользу которого установлено ограничение прав и обременение объекта недвижимости:	Общество с ограниченной ответственностью "Алексеевское", ИНН: 5957012443
основание государственной регистрации:	'Договор аренды лесного участка' от 13.01.2010;

Взам. инв. №

Подп. и дата

Инв. № подл.

Изм	Кол.уч	Лист	№ док	Подп.	Дата

6716-ПМТ

Лист

16

## ФГИС ЕГРН

полное наименование органа регистрации прав

Раздел 1

Выписка из Единого государственного реестра недвижимости об объекте недвижимости  
Сведения о характеристиках объекта недвижимости

На основании запроса от 08.10.2020 г., поступившего на рассмотрение 08.10.2020 г., сообщаем, что согласно записям Единого государственного реестра недвижимости:

<b>Земельный участок</b>			
(вид объекта недвижимости)			
Лист №	Раздела <u>1</u>	Всего листов раздела <u>1</u> : _____	Всего разделов: _____
08.10.2020 № 99/2020/352851583		Всего листов выписки: _____	
Кадастровый номер:		59:27:0000000:4139	

Номер кадастрового квартала:	59:27:0000000
Дата присвоения кадастрового номера:	20.03.2014
Ранее присвоенный государственный учетный номер:	данные отсутствуют
Адрес:	Пермский край, Октябрьский район, СПК (колхоз) "Рассвет"
Площадь:	3289943 +/- 10140 кв. м
Кадастровая стоимость, руб.:	2007000
Кадастровые номера расположенных в пределах земельного участка объектов недвижимости:	данные отсутствуют
Кадастровые номера объектов недвижимости, из которых образован объект недвижимости:	59:27:0000000:145
Кадастровые номера образованных объектов недвижимости:	данные отсутствуют
Сведения о включении объекта недвижимости в состав предприятия как имущественного комплекса:	

Государственный регистратор		ФГИС ЕГРН
полное наименование должности	подпись	инициалы, фамилия

М.П.

Раздел 1

Выписка из Единого государственного реестра недвижимости об объекте недвижимости  
Сведения о характеристиках объекта недвижимости

<b>Земельный участок</b>			
(вид объекта недвижимости)			
Лист №	Раздела <u>1</u>	Всего листов раздела <u>1</u> : _____	Всего разделов: _____
08.10.2020 № 99/2020/352851583		Всего листов выписки: _____	
Кадастровый номер:		59:27:0000000:4139	

Категория земель:	Земли сельскохозяйственного назначения
Виды разрешенного использования:	для сельскохозяйственного производства
Сведения о кадастровом инженере:	Карманов Алексей Юрьевич №59-11-181
Сведения о лесах, водных объектах и об иных природных объектах, расположенных в пределах земельного участка:	данные отсутствуют
Сведения о том, что земельный участок полностью или частично расположен в границах зоны с особыми условиями использования территории или территории объекта культурного наследия	данные отсутствуют
Сведения о том, что земельный участок расположен в границах особой экономической зоны, территории опережающего социально-экономического развития, зоны территориального развития в Российской Федерации, игровой зоны:	данные отсутствуют
Сведения о том, что земельный участок расположен в границах особо охраняемой природной территории, охотничьих угодий, лесничеств, лесопарков:	данные отсутствуют
Сведения о результатах проведения государственного земельного надзора:	данные отсутствуют
Сведения о расположении земельного участка в границах территории, в отношении которой утвержден проект межевания территории:	данные отсутствуют

Государственный регистратор		ФГИС ЕГРН
полное наименование должности	подпись	инициалы, фамилия

М.П.

Взам. инв. №

Подп. и дата

Инв. № подл.

Изм	Кол.уч	Лист	№ док	Подп.	Дата

6716-ПМТ

Лист

17

Выписка из Единого государственного реестра недвижимости об объекте недвижимости  
Сведения о характеристиках объекта недвижимости

Земельный участок		
<small>(вид объекта недвижимости)</small>		
Лист № _____ Раздела <b>1</b>	Всего листов раздела <b>1</b> : _____	Всего разделов: _____
08.10.2020 № 99/2020/352851583		
Кадастровый номер:		59:27:0000000:4139
Условный номер земельного участка:	данные отсутствуют	
Сведения о принятии акта и (или) заключении договора, предусматривающих предоставление в соответствии с земельным законодательством исполнительным органом государственной власти или органом местного самоуправления находящегося в государственной или муниципальной собственности земельного участка для строительства наемного дома социального использования или наемного дома коммерческого использования:	данные отсутствуют	
Сведения о том, что земельный участок или земельные участки образованы на основании решения об изъятии земельного участка и (или) расположенного на нем объекта недвижимости для государственных или муниципальных нужд:	данные отсутствуют	
Сведения о том, что земельный участок образован из земель или земельного участка, государственная собственность на которые не разграничена:	данные отсутствуют	
Сведения о наличии земельного спора о местоположении границ земельных участков:	данные отсутствуют	
Статус записи об объекте недвижимости:	Сведения об объекте недвижимости имеют статус "актуальные"	
Особые отметки:	Граница земельного участка не установлена в соответствии с требованиями земельного законодательства. Для данного земельного участка обеспечен доступ посредством земельного участка (земельных участков) с кадастровым номером (кадастровыми номерами) Земли общего пользования. Сведения о видах разрешенного использования имеют статус «Актуальные незасвидетельствованные». Право (ограничение права, обременение объекта недвижимости) зарегистрировано на данный объект недвижимости с видами разрешенного использования отсутствует. Сведения необходимые для заполнения раздела 3.1 отсутствуют. Сведения необходимые для заполнения раздела 3.2 отсутствуют.	
Получатель выписки:		
Государственный регистратор		ФГИС ЕГРН
полное наименование должности	подпись	инициалы, фамилия

Выписка из Единого государственного реестра недвижимости об объекте недвижимости  
Сведения о зарегистрированных правах

Земельный участок		
<small>(вид объекта недвижимости)</small>		
Лист № _____ Раздела <b>2</b>	Всего листов раздела <b>2</b> : _____	Всего разделов: _____
08.10.2020 № 99/2020/352851583		
Кадастровый номер:		59:27:0000000:4139
1. Правообладатель (правообладатели):	1.1. Носов Владимир Викторович	
2. Вид, номер и дата государственной регистрации права:	2.1. Собственность, № 59:27:0000000:4139-59/081/2019-5 от 13.01.2019	
3. Ограничение прав и обременение объекта недвижимости:	не зарегистрировано	
4. Договоры участия в долевом строительстве:	не зарегистрировано	
5. Заявленные в судебном порядке права требования:	данные отсутствуют	
6. Сведения о возражении в отношении зарегистрированного права:	данные отсутствуют	
7. Сведения о наличии решения об изъятии объекта недвижимости для государственных и муниципальных нужд:	данные отсутствуют	
8. Сведения о невозможности государственной регистрации без личного участия правообладателя или его законного представителя:		
9. Правовпритязания и сведения о наличии поступивших, но не рассмотренных заявлений о проведении государственной регистрации права (перехода, прекращения права), ограничения права или обременения объекта недвижимости, сделки в отношении объекта недвижимости:	данные отсутствуют	
10. Сведения об осуществлении государственной регистрации сделки, права, ограничения права без необходимого в силу закона согласия третьего лица, органа:	данные отсутствуют	
11. Сведения о невозможности государственной регистрации перехода, прекращения, ограничения права на земельный участок из земель сельскохозяйственного назначения:		
Государственный регистратор		ФГИС ЕГРН
полное наименование должности	подпись	инициалы, фамилия

М.П.

Взам. инв. №

Подп. и дата

Инв. № подл.

Изм	Кол.уч	Лист	№ док	Подп.	Дата

6716-ПМТ

Лист

18

## ФГИС ЕГРН

полное наименование органа регистрации прав

Раздел 1

Выписка из Единого государственного реестра недвижимости об объекте недвижимости  
Сведения о характеристиках объекта недвижимости

На основании запроса от 08.10.2020 г., поступившего на рассмотрение 08.10.2020 г., сообщаем, что согласно записям Единого государственного реестра недвижимости:

<b>Земельный участок</b>			
(вид объекта недвижимости)			
Лист № _____ Раздела <u>1</u>	Всего листов раздела <u>1</u> : _____	Всего разделов: _____	Всего листов выписки: _____
08.10.2020 № 99/2020/352854458			
Кадастровый номер:		59:27:1591002:470	
Номер кадастрового квартала:	59:27:1591002		
Дата присвоения кадастрового номера:	28.12.2016		
Ранее присвоенный государственный учетный номер:	данные отсутствуют		
Адрес:	Пермский край, Октябрьский район, Биявашское сельское поселение		
Площадь:	8135 +/- 32 кв. м		
Кадастровая стоимость, руб.:	данные отсутствуют		
Кадастровые номера расположенных в пределах земельного участка объектов недвижимости:	данные отсутствуют		
Кадастровые номера объектов недвижимости, из которых образован объект недвижимости:	данные отсутствуют		
Кадастровые номера образованных объектов недвижимости:	данные отсутствуют		
Сведения о включении объекта недвижимости в состав предприятия как имущественного комплекса:			
Государственный регистратор		ФГИС ЕГРН	
полное наименование должности		подпись	
		инициалы, фамилия	

М.П.

Раздел 1

Выписка из Единого государственного реестра недвижимости об объекте недвижимости  
Сведения о характеристиках объекта недвижимости

<b>Земельный участок</b>			
(вид объекта недвижимости)			
Лист № _____ Раздела <u>1</u>	Всего листов раздела <u>1</u> : _____	Всего разделов: _____	Всего листов выписки: _____
08.10.2020 № 99/2020/352854458			
Кадастровый номер:		59:27:1591002:470	
Категория земель:	Земли сельскохозяйственного назначения		
Виды разрешенного использования:	"Строительство поисково-разведочной скважины №401 Левинской площади"		
Сведения о кадастровом инженере:	Валеева Яна Константиновна №59-11-476, ООО "УралГео"		
Сведения о лесах, водных объектах и об иных природных объектах, расположенных в пределах земельного участка:	данные отсутствуют		
Сведения о том, что земельный участок полностью или частично расположен в границах зоны с особыми условиями использования территории или территории объекта культурного наследия	данные отсутствуют		
Сведения о том, что земельный участок расположен в границах особой экономической зоны, территории опережающего социально-экономического развития, зоны территориального развития в Российской Федерации, игровой зоны:	данные отсутствуют		
Сведения о том, что земельный участок расположен в границах особо охраняемой природной территории, охотничьих угодий, лесничеств, лесопарков:	данные отсутствуют		
Сведения о результатах проведения государственного земельного надзора:	данные отсутствуют		
Сведения о расположении земельного участка в границах территории, в отношении которой утвержден проект межевания территории:	данные отсутствуют		
Государственный регистратор		ФГИС ЕГРН	
полное наименование должности		подпись	
		инициалы, фамилия	

М.П.

Взам. инв. №

Подп. и дата

Инв. № подл.

Лист

19

6716-ПМТ

Изм Кол.уч Лист № док Подп. Дата

Выписка из Единого государственного реестра недвижимости об объекте недвижимости  
Сведения о характеристиках объекта недвижимости

<b>Земельный участок</b>			
<small>(вид объекта недвижимости)</small>			
Лист № <u>    </u> Раздела <u>1</u>	Всего листов раздела <u>1</u> : <u>    </u>	Всего разделов: <u>    </u>	Всего листов выписки: <u>    </u>
08.10.2020 № 99/2020/352854458			
Кадастровый номер:		59:27:1591002:470	
Условный номер земельного участка:	данные отсутствуют		
Сведения о принятии акта и (или) заключении договора, предусматривающих предоставление в соответствии с земельным законодательством исполнительным органом государственной власти или органом местного самоуправления находящегося в государственной или муниципальной собственности земельного участка для строительства наемного дома социального использования или наемного дома коммерческого использования:	данные отсутствуют		
Сведения о том, что земельный участок или земельные участки образованы на основании решения об изъятии земельного участка и (или) расположенного на нем объекта недвижимости для государственных или муниципальных нужд:	данные отсутствуют		
Сведения о том, что земельный участок образован из земель или земельного участка, государственная собственность на которые не разграничена:	данные отсутствуют		
Сведения о наличии земельного спора о местоположении границ земельных участков:	данные отсутствуют		
Статус записи об объекте недвижимости:	Сведения об объекте недвижимости имеют статус "временные". Дата истечения срока действия временного характера - 2021-12-29		
Особые отметки:	Граница земельного участка состоит из 6 контуров. Состав земельного участка: 1) №1 площадь: 3058.67 кв.м 2) №2 площадь: 1265.26 кв.м 3) №3 площадь: 2595.13 кв.м 4) №4 площадь: 468.36 кв.м 5) №5 площадь: 230.6 кв.м 6) №6 площадь: 516.94 кв.м Сведения необходимые для заполнения раздела 2 отсутствуют. Сведения необходимые для заполнения раздела 4 отсутствуют. Сведения необходимые для заполнения раздела 4.1 отсутствуют. Сведения необходимые для заполнения раздела 4.2 отсутствуют.		
Получатель выписки:			

## ФГИС ЕГРН

полное наименование органа регистрации прав

Выписка из Единого государственного реестра недвижимости об объекте недвижимости  
Сведения о характеристиках объекта недвижимости

На основании запроса от 08.10.2020 г., поступившего на рассмотрение 08.10.2020 г., сообщаем, что согласно записям Единого государственного реестра недвижимости:

<b>Земельный участок</b>			
<small>(вид объекта недвижимости)</small>			
Лист № <u>    </u> Раздела <u>1</u>	Всего листов раздела <u>1</u> : <u>    </u>	Всего разделов: <u>    </u>	Всего листов выписки: <u>    </u>
08.10.2020 № 99/2020/352858394			
Кадастровый номер:		59:27:1591002:466	
Номер кадастрового квартала:	59:27:1591002		
Дата присвоения кадастрового номера:	22.06.2016		
Ранее присвоенный государственный учетный номер:	данные отсутствуют		
Адрес:	Пермский край, Октябрьский район, СПК (колхоз) "Красный Партизан"		
Площадь:	615737 +/- 2055 кв. м		
Кадастровая стоимость, руб.:	1114914.99		
Кадастровые номера расположенных в пределах земельного участка объектов недвижимости:	данные отсутствуют		
Кадастровые номера объектов недвижимости, из которых образован объект недвижимости:	59:27:0000000:138		
Кадастровые номера образованных объектов недвижимости:	данные отсутствуют		
Сведения о включении объекта недвижимости в состав предприятия как имущественного комплекса:			
Государственный регистратор		ФГИС ЕГРН	
полное наименование должности		подпись	инициалы, фамилия
		М.П.	

Взам. инв. №

Подп. и дата

Инв. № подл.

Лист

20

6716-ПМТ

Изм	Кол.уч	Лист	№ док	Подп.	Дата
-----	--------	------	-------	-------	------

Выписка из Единого государственного реестра недвижимости об объекте недвижимости  
Сведения о характеристиках объекта недвижимости

<b>Земельный участок</b>		
<small>(вид объекта недвижимости)</small>		
Лист № <u>    </u> Раздела <u>1</u>	Всего листов раздела <u>1</u> : <u>    </u>	Всего разделов: <u>    </u> Всего листов выписки: <u>    </u>
08.10.2020 № 99/2020/352858394		
Кадастровый номер:		59:27:1591002:466
Категория земель:	Земли сельскохозяйственного назначения	
Виды разрешенного использования:	для сельскохозяйственного производства	
Сведения о кадастровом инженере:	Карманов Алексей Юрьевич №59-11-181	
Сведения о лесах, водных объектах и об иных природных объектах, расположенных в пределах земельного участка:	данные отсутствуют	
Сведения о том, что земельный участок полностью или частично расположен в границах зоны с особыми условиями использования территории или территории объекта культурного наследия	данные отсутствуют	
Сведения о том, что земельный участок расположен в границах особой экономической зоны, территории опережающего социально-экономического развития, зоны территориального развития в Российской Федерации, игровой зоны:	данные отсутствуют	
Сведения о том, что земельный участок расположен в границах особо охраняемой природной территории, охотничьих угодий, лесничеств, лесопарков:	данные отсутствуют	
Сведения о результатах проведения государственного земельного надзора:	данные отсутствуют	
Сведения о расположении земельного участка в границах территории, в отношении которой утвержден проект межевания территории:	данные отсутствуют	
Государственный регистратор		ФГИС ЕГРН
полное наименование должности	подпись	инициалы, фамилия

М.П.

Выписка из Единого государственного реестра недвижимости об объекте недвижимости  
Сведения о характеристиках объекта недвижимости

<b>Земельный участок</b>		
<small>(вид объекта недвижимости)</small>		
Лист № <u>    </u> Раздела <u>1</u>	Всего листов раздела <u>1</u> : <u>    </u>	Всего разделов: <u>    </u> Всего листов выписки: <u>    </u>
08.10.2020 № 99/2020/352858394		
Кадастровый номер:		59:27:1591002:466
Условный номер земельного участка:	данные отсутствуют	
Сведения о принятии акта и (или) заключении договора, предусматривающих предоставление в соответствии с земельным законодательством исполнительным органом государственной власти или органом местного самоуправления находящегося в государственной или муниципальной собственности земельного участка для строительства наемного дома социального использования или наемного дома коммерческого использования:	данные отсутствуют	
Сведения о том, что земельный участок или земельные участки образованы на основании решения об изъятии земельного участка и (или) расположенного на нем объекта недвижимости для государственных или муниципальных нужд:	данные отсутствуют	
Сведения о том, что земельный участок образован из земель или земельного участка, государственная собственность на которые не разграничена:	данные отсутствуют	
Сведения о наличии земельного спора о местоположении границ земельных участков:	данные отсутствуют	
Статус записи об объекте недвижимости:	Сведения об объекте недвижимости имеют статус "актуальные"	
Особые отметки:	Граница земельного участка не установлена в соответствии с требованиями земельного законодательства. Сведения о видах разрешенного использования имеют статус «Актуальные не засвидетельствованные». Право (ограничение права, обременение объекта недвижимости) зарегистрировано на данный объект недвижимости с видами разрешенного использования отсутствует. Сведения необходимые для заполнения раздела 3.1 отсутствуют. Сведения необходимые для заполнения раздела 3.2 отсутствуют.	
Получатель выписки:		
Государственный регистратор		ФГИС ЕГРН
полное наименование должности	подпись	инициалы, фамилия

М.П.

Взам. инв. №

Подп. и дата

Инв. № подл.

Изм	Кол.уч	Лист	№ док	Подп.	Дата

6716-ПМТ

Лист

21

Выписка из Единого государственного реестра недвижимости об объекте недвижимости  
Сведения о зарегистрированных правах

Земельный участок		(вид объекта недвижимости)	
Лист №	Раздела <b>2</b>	Всего листов раздела <b>2</b> : _____	Всего разделов: _____
08.10.2020 № 99/2020/352858394		Всего листов выписки: _____	
Кадастровый номер:		59:27:1591002:466	
1.	Правообладатель (правообладатели):	1.1.	Муниципальное образование "Биявашское сельское поселение" Октябрьского муниципального района Пермского края
2.	Вид, номер и дата государственной регистрации права:	2.1.	Собственность, № 59-59/017-59/017/103/2016-1193/1 от 29.06.2016
Ограничение прав и обременение объекта недвижимости:			
3.	3.1.1.	вид:	Аренда (в том числе, субаренда)
		дата государственной регистрации:	28.03.2017
		номер государственной регистрации:	59:27:1591002:466-59/017/2017-2
		срок, на который установлено ограничение прав и обременение объекта недвижимости:	с 28.03.2017 по 16.02.2022
		лицо, в пользу которого установлено ограничение прав и обременение объекта недвижимости:	Общество с ограниченной ответственностью "Южный", ИНН: 5951897983
	основание государственной регистрации:	'Договор аренды земельного участка' №1 от 17.02.2017	
4.	Договоры участия в долевом строительстве:	не зарегистрировано	
5.	Заявленные в судебном порядке права требования:	данные отсутствуют	
6.	Сведения о возражении в отношении зарегистрированного права:	данные отсутствуют	
7.	Сведения о наличии решения об изъятии объекта недвижимости для государственных и муниципальных нужд:	данные отсутствуют	
8.	Сведения о невозможности государственной регистрации без личного участия правообладателя или его законного представителя:		
9.	Правопритязания и сведения о наличии поступивших, но не рассмотренных заявлений о проведении государственной регистрации права (перехода, прекращения права), ограничения права или обременения объекта недвижимости, сделки в отношении объекта недвижимости:	данные отсутствуют	
10.	Сведения об осуществлении государственной регистрации сделки, права, ограничения права без необходимого в силу закона согласия третьего лица, органа:	данные отсутствуют	
11.	Сведения о невозможности государственной регистрации перехода, прекращения, ограничения права на земельный участок из земель сельскохозяйственного назначения:		
Государственный регистратор		ФГИС ЕГРН	
полное наименование должности		подпись	
		инициалы, фамилия	

ФГИС ЕГРН

полное наименование органа регистрации прав

Раздел 1

Выписка из Единого государственного реестра недвижимости об объекте недвижимости  
Сведения о характеристиках объекта недвижимости

На основании запроса от 29.11.2019 г., поступившего на рассмотрение 01.12.2019 г., сообщаем, что согласно записям Единого государственного реестра недвижимости:

Земельный участок		(вид объекта недвижимости)	
Лист №	Раздела <b>1</b>	Всего листов раздела <b>1</b> : _____	Всего разделов: _____
01.12.2019 № 99/2019/298408594		Всего листов выписки: _____	
Кадастровый номер:		59:27:0000000:4266	

Номер кадастрового квартала:	59:27:0000000
Дата присвоения кадастрового номера:	05.04.2016
Ранее присвоенный государственный учетный номер:	данные отсутствуют
Адрес:	Пермский край, Октябрьский район, СПК (колхоз) "Красный Партизан"
Площадь:	9581706 +/- 17327 кв. м
Кадастровая стоимость, руб.:	17349595.05
Кадастровые номера расположенных в пределах земельного участка объектов недвижимости:	данные отсутствуют
Кадастровые номера объектов недвижимости, из которых образован объект недвижимости:	59:27:0000000:138
Кадастровые номера образованных объектов недвижимости:	59:27:1591002:467, 59:27:1591002:469, 59:27:1651001:449
Сведения о включении объекта недвижимости в состав предприятия как имущественного комплекса:	

Государственный регистратор	ФГИС ЕГРН	
полное наименование должности	подпись	инициалы, фамилия

М.П.

Взам. инв. №

Подп. и дата

Инв. № подл.

Изм	Кол.уч	Лист	№ док	Подп.	Дата

6716-ПМТ

Лист

22



Выписка из Единого государственного реестра недвижимости об объекте недвижимости  
Сведения о зарегистрированных правах

<b>Земельный участок</b>	
<small>(вид объекта недвижимости)</small>	
Лист № ____ Раздела <b>2</b>	Всего листов раздела <b>2</b> : ____
Всего разделов: ____	
Всего листов выписки: ____	
<b>01.12.2019 № 99/2019/298408594</b>	
Кадастровый номер:	<b>59:27:0000000:4266</b>
1. Правообладатель (правообладатели):	1.1. Муниципальное образование "Биявашское сельское поселение Октябрьского муниципального района Пермского края"
2. Вид, номер и дата государственной регистрации права:	2.1. Собственность, № 59-59/017-59/017/103/2016-679/1 от 04.05.2016
Ограничение прав и обременение объекта недвижимости:	
3. 3.1.1.	вид: Аренда (в том числе, субаренда)
	дата государственной регистрации: 28.03.2017
	номер государственной регистрации: 59:27:0000000:4266-59/017/2017-1
	срок, на который установлено ограничение прав и обременение объекта недвижимости: с 28.03.2017 по 16.02.2022
	лицо, в пользу которого установлено ограничение прав и обременение объекта недвижимости: Общество с ограниченной ответственностью "Южный", ИНН: 5951897983
	основание государственной регистрации: 'Договор аренды земельного участка' №1 от 17.02.2017
4. Договоры участия в долевом строительстве:	данные отсутствуют
5. Заявленные в судебном порядке права требования:	данные отсутствуют
6. Сведения о возражении в отношении зарегистрированного права:	данные отсутствуют
7. Сведения о наличии решения об изъятии объекта недвижимости для государственных и муниципальных нужд:	данные отсутствуют
8. Сведения о невозможности государственной регистрации без личного участия правообладателя или его законного представителя:	
9. Правоприращения и сведения о наличии поступивших, но не рассмотренных заявлений о проведении государственной регистрации права (перехода, прекращения права), ограничения права или обременения объекта недвижимости, сделки в отношении объекта недвижимости:	данные отсутствуют
10. Сведения об осуществлении государственной регистрации сделки, права, ограничения права без необходимого в силу закона согласия третьего лица, органа:	данные отсутствуют
11. Сведения о невозможности государственной регистрации перехода, прекращения, ограничения права на земельный участок из земель сельскохозяйственного назначения:	

Государственный регистратор		ФГИС ЕГРН
полное наименование должности	подпись	инициалы, фамилия

M T T

Инва. № подл.	Подп. и дата	Взам. инв. №

Изм	Кол.уч	Лист	№ док	Подп.	Дата

6716-ПМТ

Лист

23