ПЕРМСКИЙ КРАЙ
ОКТЯБРЬСКИЙ МУНИЦИПАЛЬНЫЙ РАЙОН
МУНИЦИПАЛЬНОЕ ОБРАЗОВАНИЕ "САРСИНСКОЕ ГОРОДСКОЕ ПОСЕЛЕНИЕ"
НАСЕЛЕННЫЕ ПУНКТЫ
ГЕНЕРАЛЬНЫЙ ПЛАН

СХЕМА ИСПОЛЬЗОВАНИЯ ТЕРРИТОРИИ С ОТОБРАЖЕНИЕМ ГРАНИЦ ЗЕМЕЛЬ РАЗЛИЧНЫХ КАТЕГОРИЙ
СХЕМА ГРАНИЦ ТЕРРИТОРИЙ ОБЪЕКТОВ КУЛЬТУРНОГО НАСЛЕДИЯ

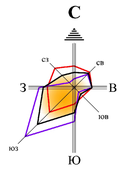

СИТУАЦИОННАЯ СХЕМА

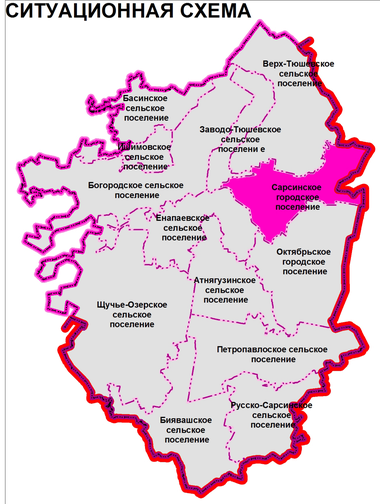

МАСШТАБ 1 : 150 000

САРСИНСКОЕ ГОРОДСКОЕ ПОСЕЛЕНИЕ

МАСШТАБ 1 : 25 000

ВЕРХ-ШУРТАН

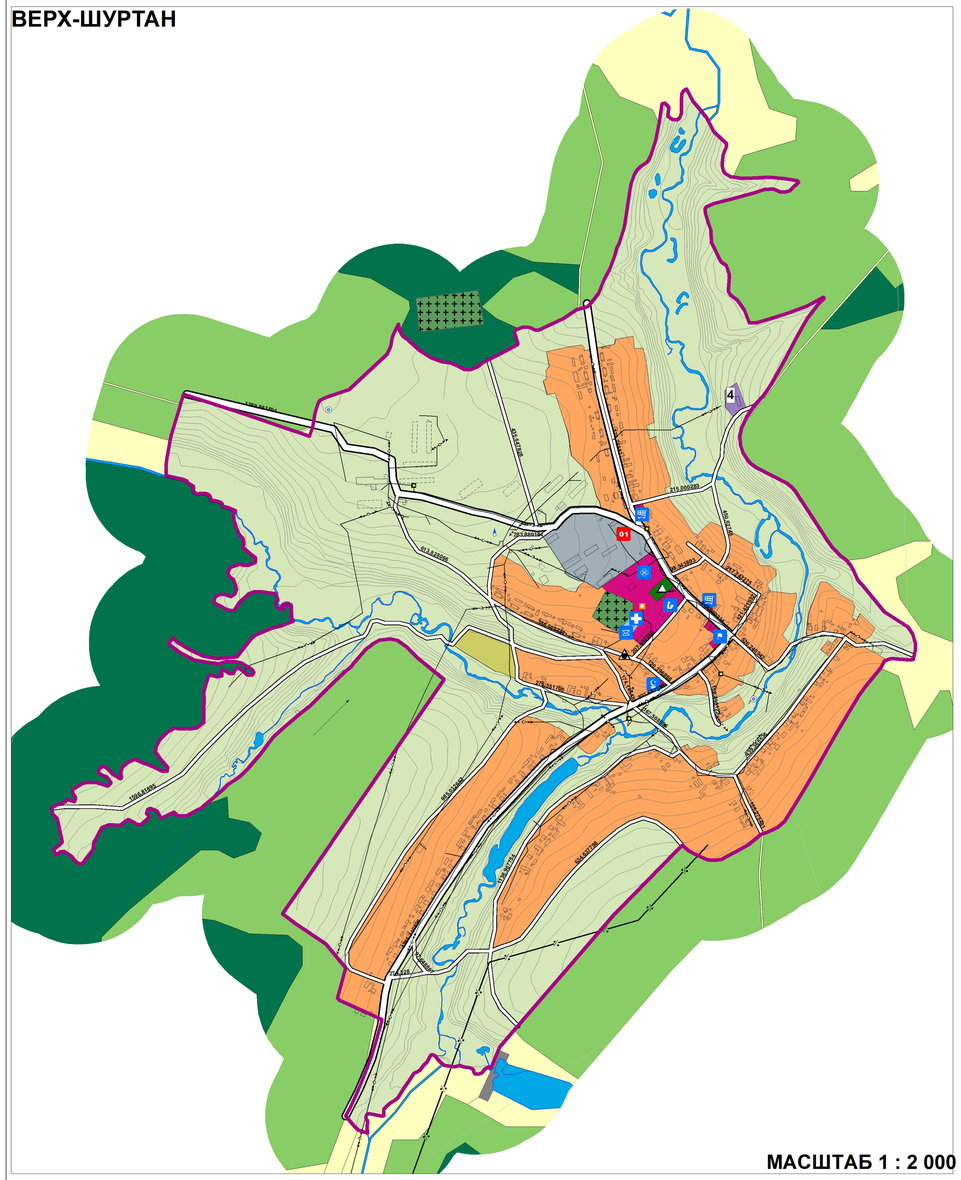

МАСШТАБ 1 : 2 000

ГРАНИЦЫ
Пермского края
Октябрьского муниципального района
Сарсинского городского поселения
Центр поселения
Населенные пункты
ГРАНИЦЫ ЗЕМЕЛЬ РАЗЛИЧНЫХ КАТЕГОРИЙ
Земли населенных пунктов
Земли сельскохозяйственного назначения
Земли лесного фонда, в том числе:
Защитные леса
Эксплуатационные леса
Земли промышленности, энергетики, транспорта, связи, радиовещания, телевидения, информатики, земли для обеспечения космической деятельности; земли обороны, безопасности и земли иного специального назначения, в том числе:
Земли транспорта
Земли водного фонда
ТРАНСПОРТНАЯ ИНФРАСТРУКТУРА
Мостовые переходы местного значения муниципального района
Автомобильные дороги
регионального (межмуниципального) значения
муниципального значения
прочие местного значения
Улично-дорожная сеть
Главные улицы
Прочие улицы и проезды
ИНЖЕНЕРНАЯ ИНФРАСТРУКТУРА
Магистральные газопроводы и газопроводы-отводы регионального значения
Межпоселковые газопроводы местного значения муниципального района
Газораспределительный пункт (ГРП) местного значения поселения
Электроподстанции
110 кВ регионального значения
Трансформаторная подстанция(ТП) местного значения поселения
Воздушные ЛЭП
35 кВ регионального значения
10 кВ местного значения поселения
Нефтеперекачивающая станция (НПС) регионального значения
Магистральные нефтепроводы регионального значения
Автоматическая телефонная станция(АТС) местного значения поселения
Вышка сотовой связи местного значения поселения
Металлический кабель связи местного значения поселения
Водозаборная скважина местного значения поселения
Водонапорная башня местного значения поселения
Промводопровод регионального значения
Котельная местного значения поселения
ГРАНИЦЫ ЗЕМЕЛЬ ОСОБО ОХРАНЯЕМЫХ ТЕРРИТОРИЙ И ОБЪЕКТОВ
Особо охраняемые природные территории местного значения муниципального района
Источник "Пекановский" местного значения муниципального района
Объекты культурного наследия
объекты, обладающие признаками культурного наследия
ОБЪЕКТЫ, РАСПОЛОЖЕННЫЕ НА ЗЕМЛЯХ РАЗЛИЧНЫХ КАТЕГОРИЙ
Водотоки
Свалки
Скотомогильники

ГРАНИЦЫ
ГРАНИЦЫ ЗЕМЕЛЬ НАСЕЛЕННЫХ ПУНКТОВ
ФУНКЦИОНАЛЬНОЕ ЗОНИРОВАНИЕ ТЕРРИТОРИИ
ЖИЛЫЕ ЗОНЫ
Зоны застройки индивидуальными жилыми домами
ОБЩЕСТВЕННО-ДЕЛОВЫЕ ЗОНЫ
Зоны размещения объектов социального и коммунально-бытового назначения
Зоны размещения объектов здравоохранения
ПРОИЗВОДСТВЕННЫЕ ЗОНЫ, ЗОНЫ ИНЖЕНЕРНОЙ И ТРАНСПОРТНОЙ ИНФРАСТРУКТУР
Коммунальные зоны
Производственные зоны
ЗОНЫ РЕКРЕАЦИОННОГО НАЗНАЧЕНИЯ
Зоны скверов, парков, садов
ЗОНЫ СЕЛЬСКОХОЗЯЙСТВЕННОГО ИСПОЛЬЗОВАНИЯ
Зоны огородов
ЗОНЫ СПЕЦИАЛЬНОГО НАЗНАЧЕНИЯ
Зоны кладбищ
ЗОНЫ ПРОЧИХ ТЕРРИТОРИЙ

СОЦИАЛЬНАЯ ИНФРАСТРУКТУРА
Местного значения района
Школа
Амбулаторно-поликлинические учреждения
Местного значения поселения
Дом культуры
Объекты розничной торговли
Почтовое отделение
Мечеть
Пожарное депо

Перечень предприятий приведен в соответствии с приложением 4 к Материалам по обоснованию проекта генерального плана

ПЕРЕЧЕНЬ ПРЕДПРИЯТИЙ

4 Лесопилка

Материалы Генерального плана поселка Сарс прилагаются к графическим материалам Генерального плана Сарсинского городского поселения в электронном виде на CD диске

ООО "ЦЕНТР ПРОСТРАНСТВЕННОГО ПЛАНИРОВАНИЯ"