



КОМИТЕТ ЗЕМЕЛЬНО-ИМУЩЕСТВЕННЫХ ОТНОШЕНИЙ И ГРАДОСТРОИТЕЛЬНОЙ ДЕЯТЕЛЬНОСТИ АДМИНИСТРАЦИИ ОКТЯБРЬСКОГО ГОРОДСКОГО ОКРУГА ПЕРМСКОГО КРАЯ

ул. Тракторная, 41, пос. Октябрьский
Пермский край, 617860,
тел./факс (34266) 2-24-61
E-mail: imokt@yandex.ru
ОКПО 42836758 ОГРН 1195958041025
ИНН 5917005760, КПП 591701001

РЕШЕНИЕ № 288

о размещении подземного газопровода давлением до 1,2 Мпа на землях, государственная собственность на которые не разграничена

рп.Октябрьский

18.11.2022 г.

Комитет земельно-имущественных отношений и градостроительной деятельности администрации Октябрьского городского округа Пермского края, в лице председателя Комитета земельно-имущественных отношений и градостроительной деятельности администрации Октябрьского городского округа Пермского края Мережниковой Екатерины Юрьевны, действующей на основании Положения о Комитете земельно-имущественных отношений и градостроительной деятельности администрации Октябрьского городского округа Пермского края, утвержденного решением Думы Октябрьского городского округа Пермского края от 18.12.2019 № 118, распоряжения Администрации Октябрьского городского округа № 199 от 13.09.2022, в соответствии со ст.ст. 39.33, 39.34, 39.35, 39.36 Земельного кодекса Российской Федерации, ст. 3.3 Федерального закона от 25 октября 2001 года № 137 - ФЗ «О введении в действие Земельного кодекса Российской Федерации», постановлением Правительства РФ от 27 ноября 2014 года № 1244 «Об утверждении Правил выдачи разрешения на использование земель или земельного участка, находящихся в государственной или муниципальной собственности», постановлением Правительства РФ от 3 декабря 2014 года № 1300 «Об утверждении перечня видов объектов, размещение которых может осуществляться на землях или земельных участках, находящихся в государственной или муниципальной собственности, без предоставления земельных участков и установления сервитутов», постановлением Правительства Пермского края от 22 июля 2015 г. № 478-п "Об утверждении Положения о порядке и условиях размещения объектов на землях или земельных участках, находящихся в государственной или муниципальной собственности, на территории Пермского края без предоставления земельных участков и установления сервитутов", на основании заявления вх. № 2118 от 18.11.2022 г Егошиной Ирины Васильевны, действующей по доверенности № 59 АА 4143494 от 28.03.2022 г

(наименование уполномоченного органа, принимающего решение
о размещении объектов)

разрешает АО «Газпром газораспределение Пермь», ИНН 5902183841, КПП 590201001, ОГРН 1025900512670 614990, г. Пермь, ул. Петропавловская, 43 тел. 8(342)218-11-00, email: ugaz@ugaz.ru

(наименование заявителя, почтовый индекс и адрес, телефон, адрес электронной почты)

размещение объекта – подземный газопровод давлением до 1,2 Мпа

(наименование объекта)

на землях, государственная собственность на которые не разграничена в кадастровых кварталах 59:27:0011087; 59:27:0011088, общей площадью 461 кв.м.

(на землях, находящихся в государственной или муниципальной собственности согласно сведениям государственного кадастра недвижимости)

на срок: 1 год

Местоположение: Пермский край, г.о. Октябрьский, пгт. Октябрьский, ул. 18 годовщины Октября, к дому 29.

(адрес места размещения объектов согласно сведениям государственного кадастра недвижимости)

- Настоящее решение о размещении объектов не дает право на строительство и (или) реконструкцию объектов, не указанных в решении о размещении объектов.
- Действие решения о размещении объектов прекращается в следующих случаях:

1. срок, на который выдано решение о размещении объектов, истек;
2. объекты, о размещении которых принято решение, не эксплуатируются, а также если указанные объекты снесены или демонтированы;
3. имеются нарушения Земельного кодекса Российской Федерации и других нормативных правовых актов Российской Федерации, касающихся использования территории для размещения заявленных объектов;
4. при изъятии земельного участка для государственных или муниципальных нужд;
5. со дня предоставления земельного участка гражданину или юридическому лицу, за исключением случая, предусмотренного частью 4 статьи 39.36 Земельного кодекса Российской Федерации.
- Если использование земель привело к порче, либо уничтожению плодородного слоя почвы в границах таких земель, АО «Газпром газораспределение Пермь» обязано выполнить требования, предусмотренные ст. 39.35 Земельного кодекса РФ:
1) привести такие земли или земельные участки в состояние, пригодное для их использования в соответствии с разрешенным использованием;
2) выполнить необходимые работы по рекультивации таких земель или земельных участков.
3) при завершении земельных работ произвести восстановление проезжей части.

- АО «Газпром газораспределение Пермь» несет предусмотренную законодательством ответственность за порчу и уничтожение имущества третьих лиц, расположенного на используемых землях и под ними.

Настоящее решение подписано в двух экземплярах, имеющих равную юридическую силу.
Контроль за исполнением настоящего разрешения возлагается на председателя Комитета земельно-имущественных отношений и градостроительной деятельности администрации Октябрьского городского округа Пермского края Мережникову Е.Ю.

Приложение: схема предполагаемых к использованию земель.

Председатель Комитета земельно-имущественных отношений и градостроительной деятельности администрации Октябрьского городского округа Пермского края



Е.Ю. Мережникова

Схема предполагаемых к использованию земель или части земельного участка

Объект: Газопровод давлением до 1,2 Мпа, для размещения которого не требуется разрешения на строительство

Местоположение: расположенных по адресу: Российская Федерация, Пермский край, Октябрьский м.о., пгт. Октябрьский, ул. 18 годовщины Октября, д. 29

Площадь земель или части земельного участка, кв.м.: 461

Категория земель: земли населенных пунктов

Вид разрешенного использования: -


- От точки n1 до точки n2 - земельный участок с кадастровым номером 59:27:0011087:44
- От точки n2 до точки n4 - земли общего пользования
- От точки n4 до точки n6 - земельный участок с кадастровым номером 59:27:0011087:11
- От точки n6 до точки n10 - земельный участок с кадастровым номером 59:27:0011087:8
- От точки n10 до точки n11 - земельный участок с кадастровым номером 59:27:0011087:45
- От точки n11 до точки n1 - земли общего пользования
- От точки n13 до точки n18 - земли общего пользования
- От точки n18 до точки n19 - земельный участок с кадастровым номером 59:27:0011087:11
- От точки n19 до точки n13 - земельный участок с кадастровым номером 59:27:0011087:10
- От точки n20 до точки n23 - земельный участок с кадастровым номером 59:27:0011087:2
- От точки n23 до точки n24 - земли общего пользования
- От точки n24 до точки n26 - земельный участок с кадастровым номером 59:27:0011087:3
- От точки n26 до точки n28 - земли общего пользования
- От точки n28 до точки n20 - земельный участок с кадастровым номером 59:27:0011087:70
- От точки n29 до точки n30 - земли общего пользования
- От точки n30 до точки n33 - земельный участок с кадастровым номером 59:27:0011087:4
- От точки n33 до точки n35 - земли общего пользования
- От точки n35 до точки n36 - земельный участок с кадастровым номером 59:27:0011087:44
- От точки n36 до точки n39 - земли общего пользования
- От точки n39 до точки n29 - земельный участок с кадастровым номером 59:27:0011087:3

Каталог координат, м

№ точки границы	X	Y
n1	350500.11	2290747.62
n2	350496.44	2290749.53
n3	350515.08	2290769.95
n4	350519.44	2290775.40
n5	350519.58	2290775.30
n6	350528.14	2290783.96
n7	350520.18	2290774.27
n8	350518.05	2290770.51
n9	350517.85	2290770.12
n10	350519.24	2290769.40
n11	350519.04	2290768.50
n12	350518.16	2290767.40
n1	350500.11	2290747.62
n13	350558.15	2290838.94
n14	350560.74	2290847.23
n15	350556.96	2290848.42
n16	350554.51	2290840.63
n17	350553.12	2290841.12
n18	350552.87	2290840.41
n19	350553.28	2290840.30
n13	350558.15	2290838.94
n20	350394.94	2290626.12
n21	350404.98	2290648.44
n22	350407.28	2290651.30
n23	350410.73	2290650.56
n24	350411.57	2290651.46
n25	350408.52	2290652.00
n26	350421.07	2290667.50
n27	350404.44	2290649.59
n28	350393.83	2290626.42
n20	350394.94	2290626.12
n29	350436.80	2290678.57
n30	350437.36	2290679.18
n31	350433.80	2290680.31
n32	350451.26	2290698.38
n33	350454.27	2290697.37
n34	350478.64	2290724.08
n35	350486.59	2290732.79
n36	350492.41	2290745.11
n37	350475.68	2290726.78
n38	350450.43	2290699.11
n39	350432.97	2290680.31
n29	350436.80	2290678.57

Условные обозначения:

- предполагаемый участок земель, на которых планируется размещение объекта
- границы и номер земельного участка, сведения о которых внесены в ЕГРН
- границы и номер объекта капитального строительства, сведения о которых внесены в ЕГРН
- зоны с особыми условиями использования территории, сведения о которых внесены в ЕГРН
- обозначение запрашиваемого земельного участка
- характеристическая точка границ земель или части земельного участка
- границы кадастрового квартала

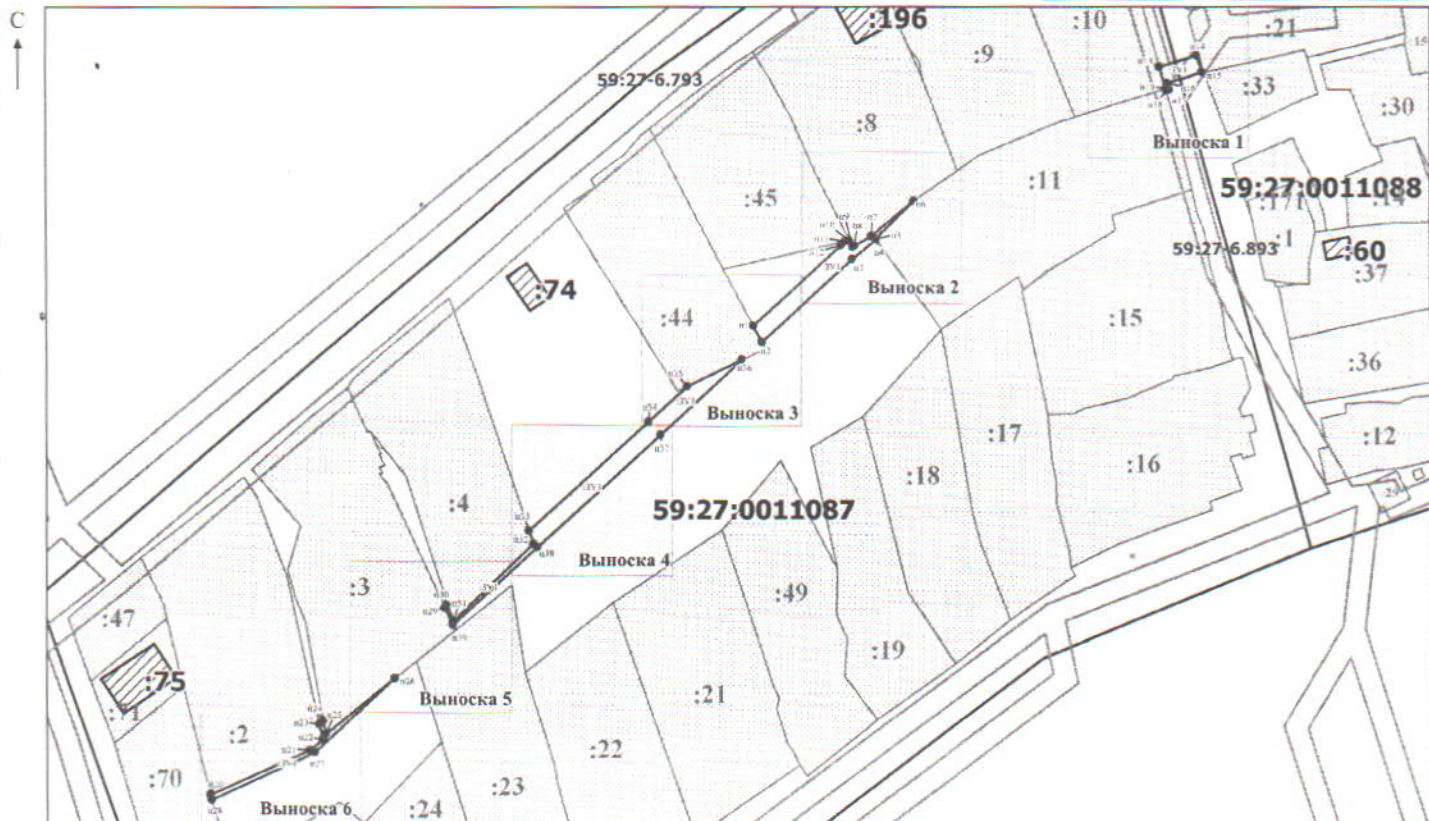

МСК-59

Масштаб 1:1200

Заявитель: / Егошина И.В.
 МП (подпись, расшифровка подписи)
 (для юридических лиц и индивидуальных предпринимателей)