

Дизайн проект парка
Адрес объекта: Пермский край, Октябрьский район, п. Сарс, ул. Школьная, 16
06-05.2018



Содержание тома.


| Лист | Наименование | Примечание |
|------|---|------------|
| | Обложка. | |
| 01 | Содержание тома | |
| 02 | Общие данные | |
| 03 | Схема функционального зонирования | |
| 04 | Разбивочный план | |
| 05 | План привязки осветительных приборов | |
| 06 | План расстановки малых архитектурных форм | |
| 07 | Малые архитектурные формы | |
| 08 | План озеленения | |
| 09 | План покрытий | |
| 10 | Перспективные виды | |
| 11 | Перспективные виды | |

| | | | |
|--|--|--|--|
| | | | |
| | | | |
| | | | |
| | | | |
| | | | |


| | | | |
|--------------|--------------|---------|-------|
| Согласовано: | | | |
| | | | |
| Инв. N подл. | Подп. и дата | | |
| | Взам. инв. N | | |
| | Изм. | Кол.уч. | Дата |
| | ГАП | — | 05.18 |
| | ГИП | — | 05.18 |
| | Проверил | — | 05.18 |
| | Разработал | — | 05.18 |
| | | | |
| | | | |

| | | | | | |
|---|------------|------|-------|--|-------|
| 05-03/18-ДП | | | | | |
| Пермский край, пгт. Сарс, ул. Школьная д. 16. | | | | | |
| Изм. | Кол.уч. | Лист | №Док. | Подп. | Дата |
| ГАП | — | | | | 05.18 |
| ГИП | — | | | | 05.18 |
| | Проверил | — | | | 05.18 |
| | Разработал | — | | | 05.18 |
| | | | | Дизайн проект ТОП в пгт Сарс, по ул. Школьная. | |
| | | | | Стадия | Лист |
| | | | | ДП | 01 |
| | | | | Листов | |
| | | | | — | |
| | | | | Содержание тома | |
| | | | | — | |


Ситуационный план

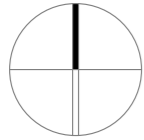

Кадастровая карта
(<http://pkk5.rosreestr.ru>)

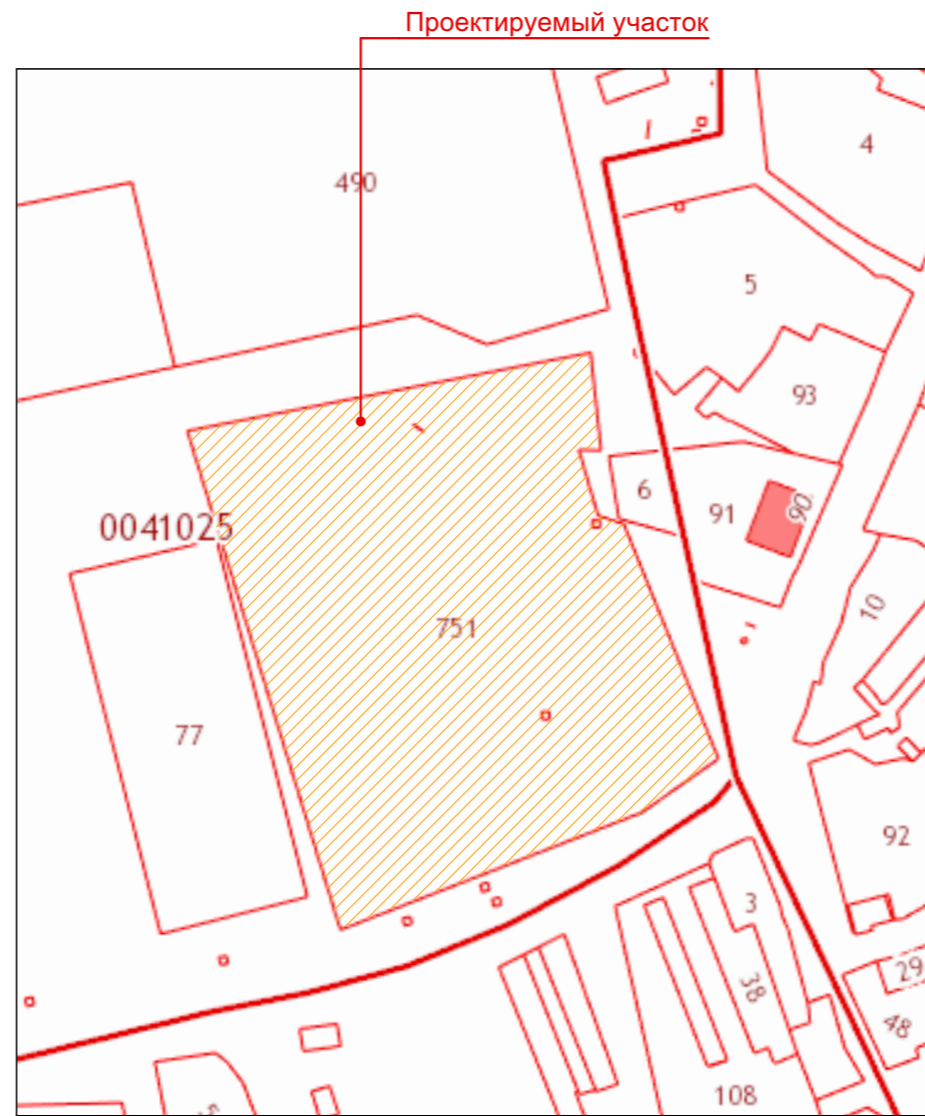

Расположение на кадастровом участке

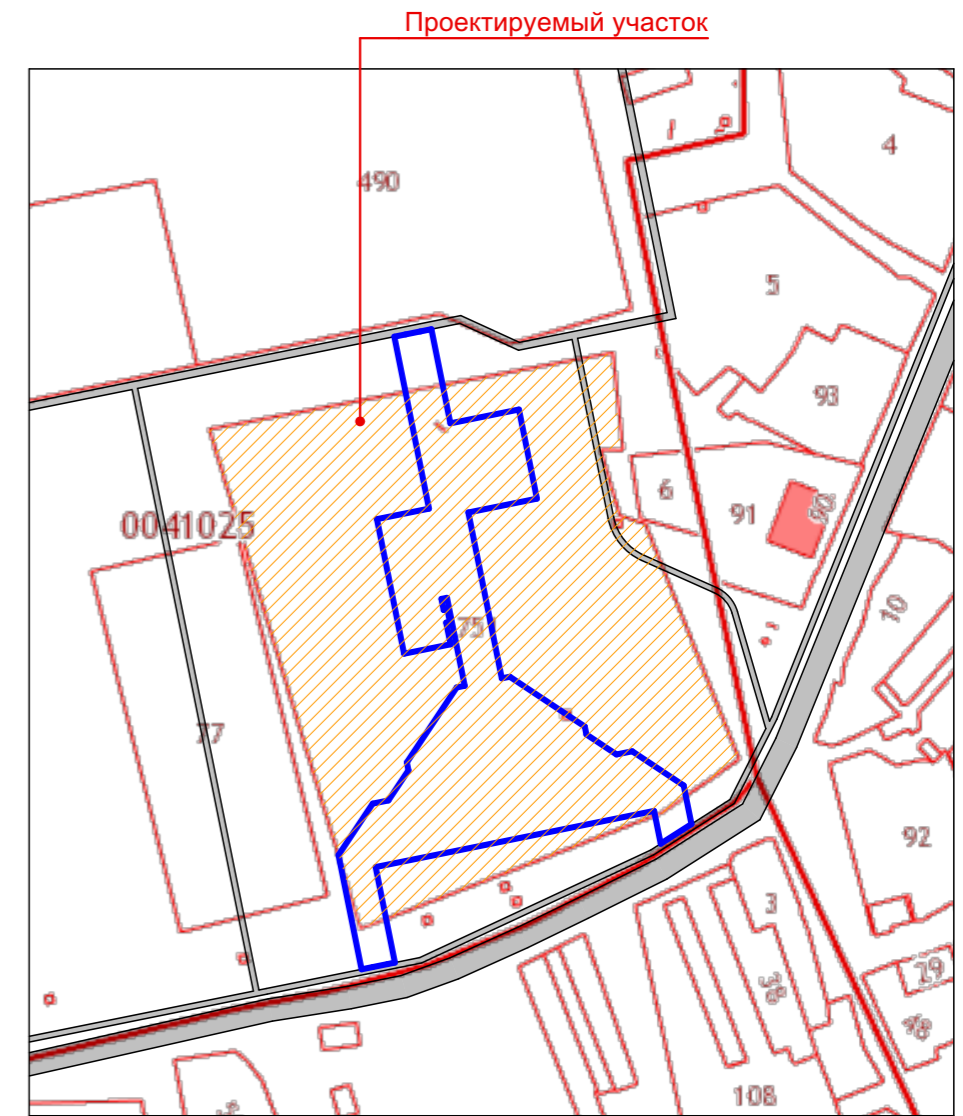

Описание проектных решений

Комплекс мер по благоустройству включает в себя следующие мероприятия:

- Устройство твердых дорожных покрытий
- Установку ограждения участка
- Установку осветительных приборов
- Монтаж малых архитектурных форм
- Посадка растений и газонных трав

Существующее состояние участка

Участок находится в центральной части населенного пункта. В соседних кварталах расположены общественные и жилые здания, образовательные учреждения, спортивные сооружения, предполагающие посещение большого количества людей.

Рельеф участка ровный, без резких перепадов. Участок не оснащен пешеходной системой, объектами благоустройства. Твердые дорожные покрытия отсутствуют.

Существующее озеленение участка- это хаотично расположенные группы лиственных деревьев, травяной покров.

Экспликация функциональных зон

| Обознач. | Наименование |
|----------|--|
| | Граница проектных мероприятий |
| | Асфальтированные пешеходные и автомобильные пути |

Согласовано:








Взам. инв. N


Подп. и дата

Инв. N подл.
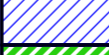
| | | | | | | | | | |
|------------|---------|------|-------|-------|-------|--|--------|------|--------|
| | | | | | | 06-05.2018-ДП | | | |
| | | | | | | Пермский край, пгт. Сарс, ул. Школьная д. 16. | | | |
| Изм. | Кол.уч. | Лист | №Док. | Подп. | Дата | Дизайн проект ТОП в пгт Сарс, по ул. Школьная. | Стадия | Лист | Листов |
| ГАП | — | | | | 05.18 | | ДП | 02 | 11 |
| ГИП | — | | | | 05.18 | | | | |
| Проверил | — | | | | 05.18 | | | | |
| Разработал | — | | | | 05.18 | | | | |
| | | | | | | Общие данные | | — | |

Экспликация функциональных зон

| Обознач. | Наименование | S, м ² |
|---|--|----------------------|
|  | Центральная площадь. Зона массовых мероприятий | 1 590 м ² |
|  | Пешеходная сеть парка | 1 580 м ² |
|  | Игровое пространство для детей до 3-х лет | 155 м ² |
|  | Игровое пространство для детей 4-6 лет | 264 м ² |
|  | Игровое пространство для детей 7-14 лет | 372 м ² |
|  | Сеть тротуаров обеспечивающая доступ к парку | |
|  | Автомобильные проезды | |

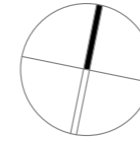

По периметру проектируемого участка расположены хаотичные местные проезды, без твердых дорожных покрытий.

Предполагается прокладка данных проездов асфальтовым покрытием и прокладка пешеходных путей вдоль проездов для обеспечения пешеходной доступности.

Площадь детских игровых пространств учитывает одновременное пребывание на каждой из них до 60 человек.


Детское игровое оборудование выбирается муниципалитетом, основываясь на особенностях возрастных категорий детей, т.е. на каждой детской площадке должно быть установлено оборудование для указанной возрастной группы.

Выбор осветительных приборов и ограждения производится муниципалитетом.

Группы деревьев и кустарников, расположенные на участке, осматриваются на предмет их состояния и демонтируются в случае их непригодности или при реализации дизайн-проекта.

На участке высаживаются цветущие кустарники вдоль пешеходных путей и ограждений. Рекомендуется высадка цветущих пород деревьев.

Скамейки и урны, установленные вдоль пешеходных путей, выбраны из каталога ГУФСИН. В проекте присутствуют бетонные малые архитектурные формы, выполняющие функции лавочек и цветников.

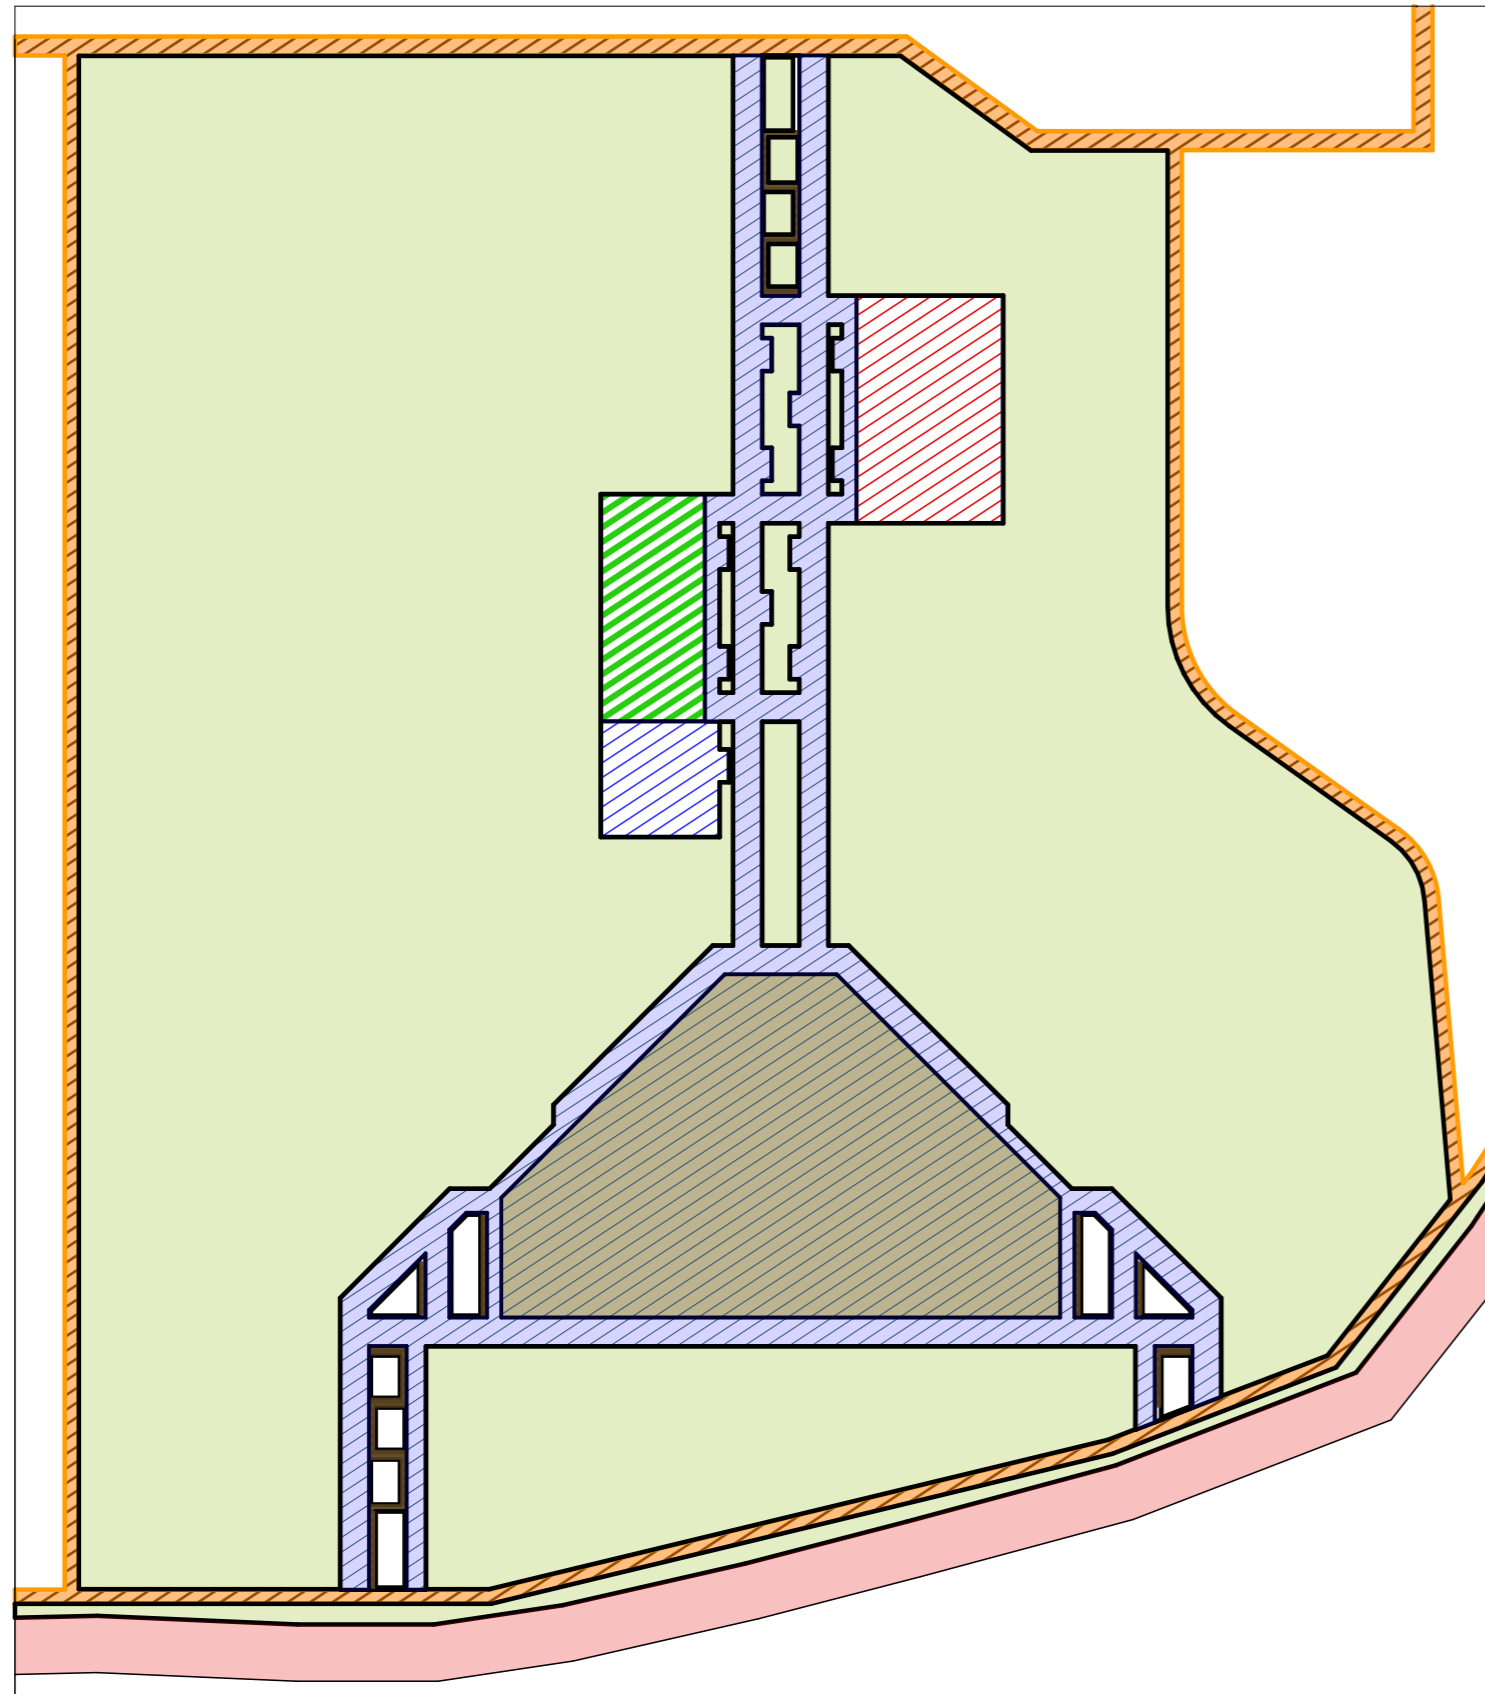

Согласовано:


| | |
|--|--|
| | |
| | |
| | |
| | |
| | |

Взам. инв. №

Подп. и дата

Инв. № подл.

| | | | | | | | | | |
|------------|---------|------|-------|-------|-------|--|--------|------|--------|
| | | | | | | 06-05.2018-ДП | | | |
| | | | | | | Пермский край, пгт. Сарс, ул. Школьная д. 16. | | | |
| Изм. | Кол.уч. | Лист | №Док. | Подп. | Дата | Дизайн проект ТОП в пгт Сарс, по ул. Школьная. | Стадия | Лист | Листов |
| ГАП | — | | | | 05.18 | | ДП | 03 | 11 |
| ГИП | — | | | | 05.18 | | | | |
| Проверил | — | | | | 05.18 | | | | |
| Разработал | — | | | | 05.18 | Схема функционального зонирования | | | |
| | | | | | | | | | |

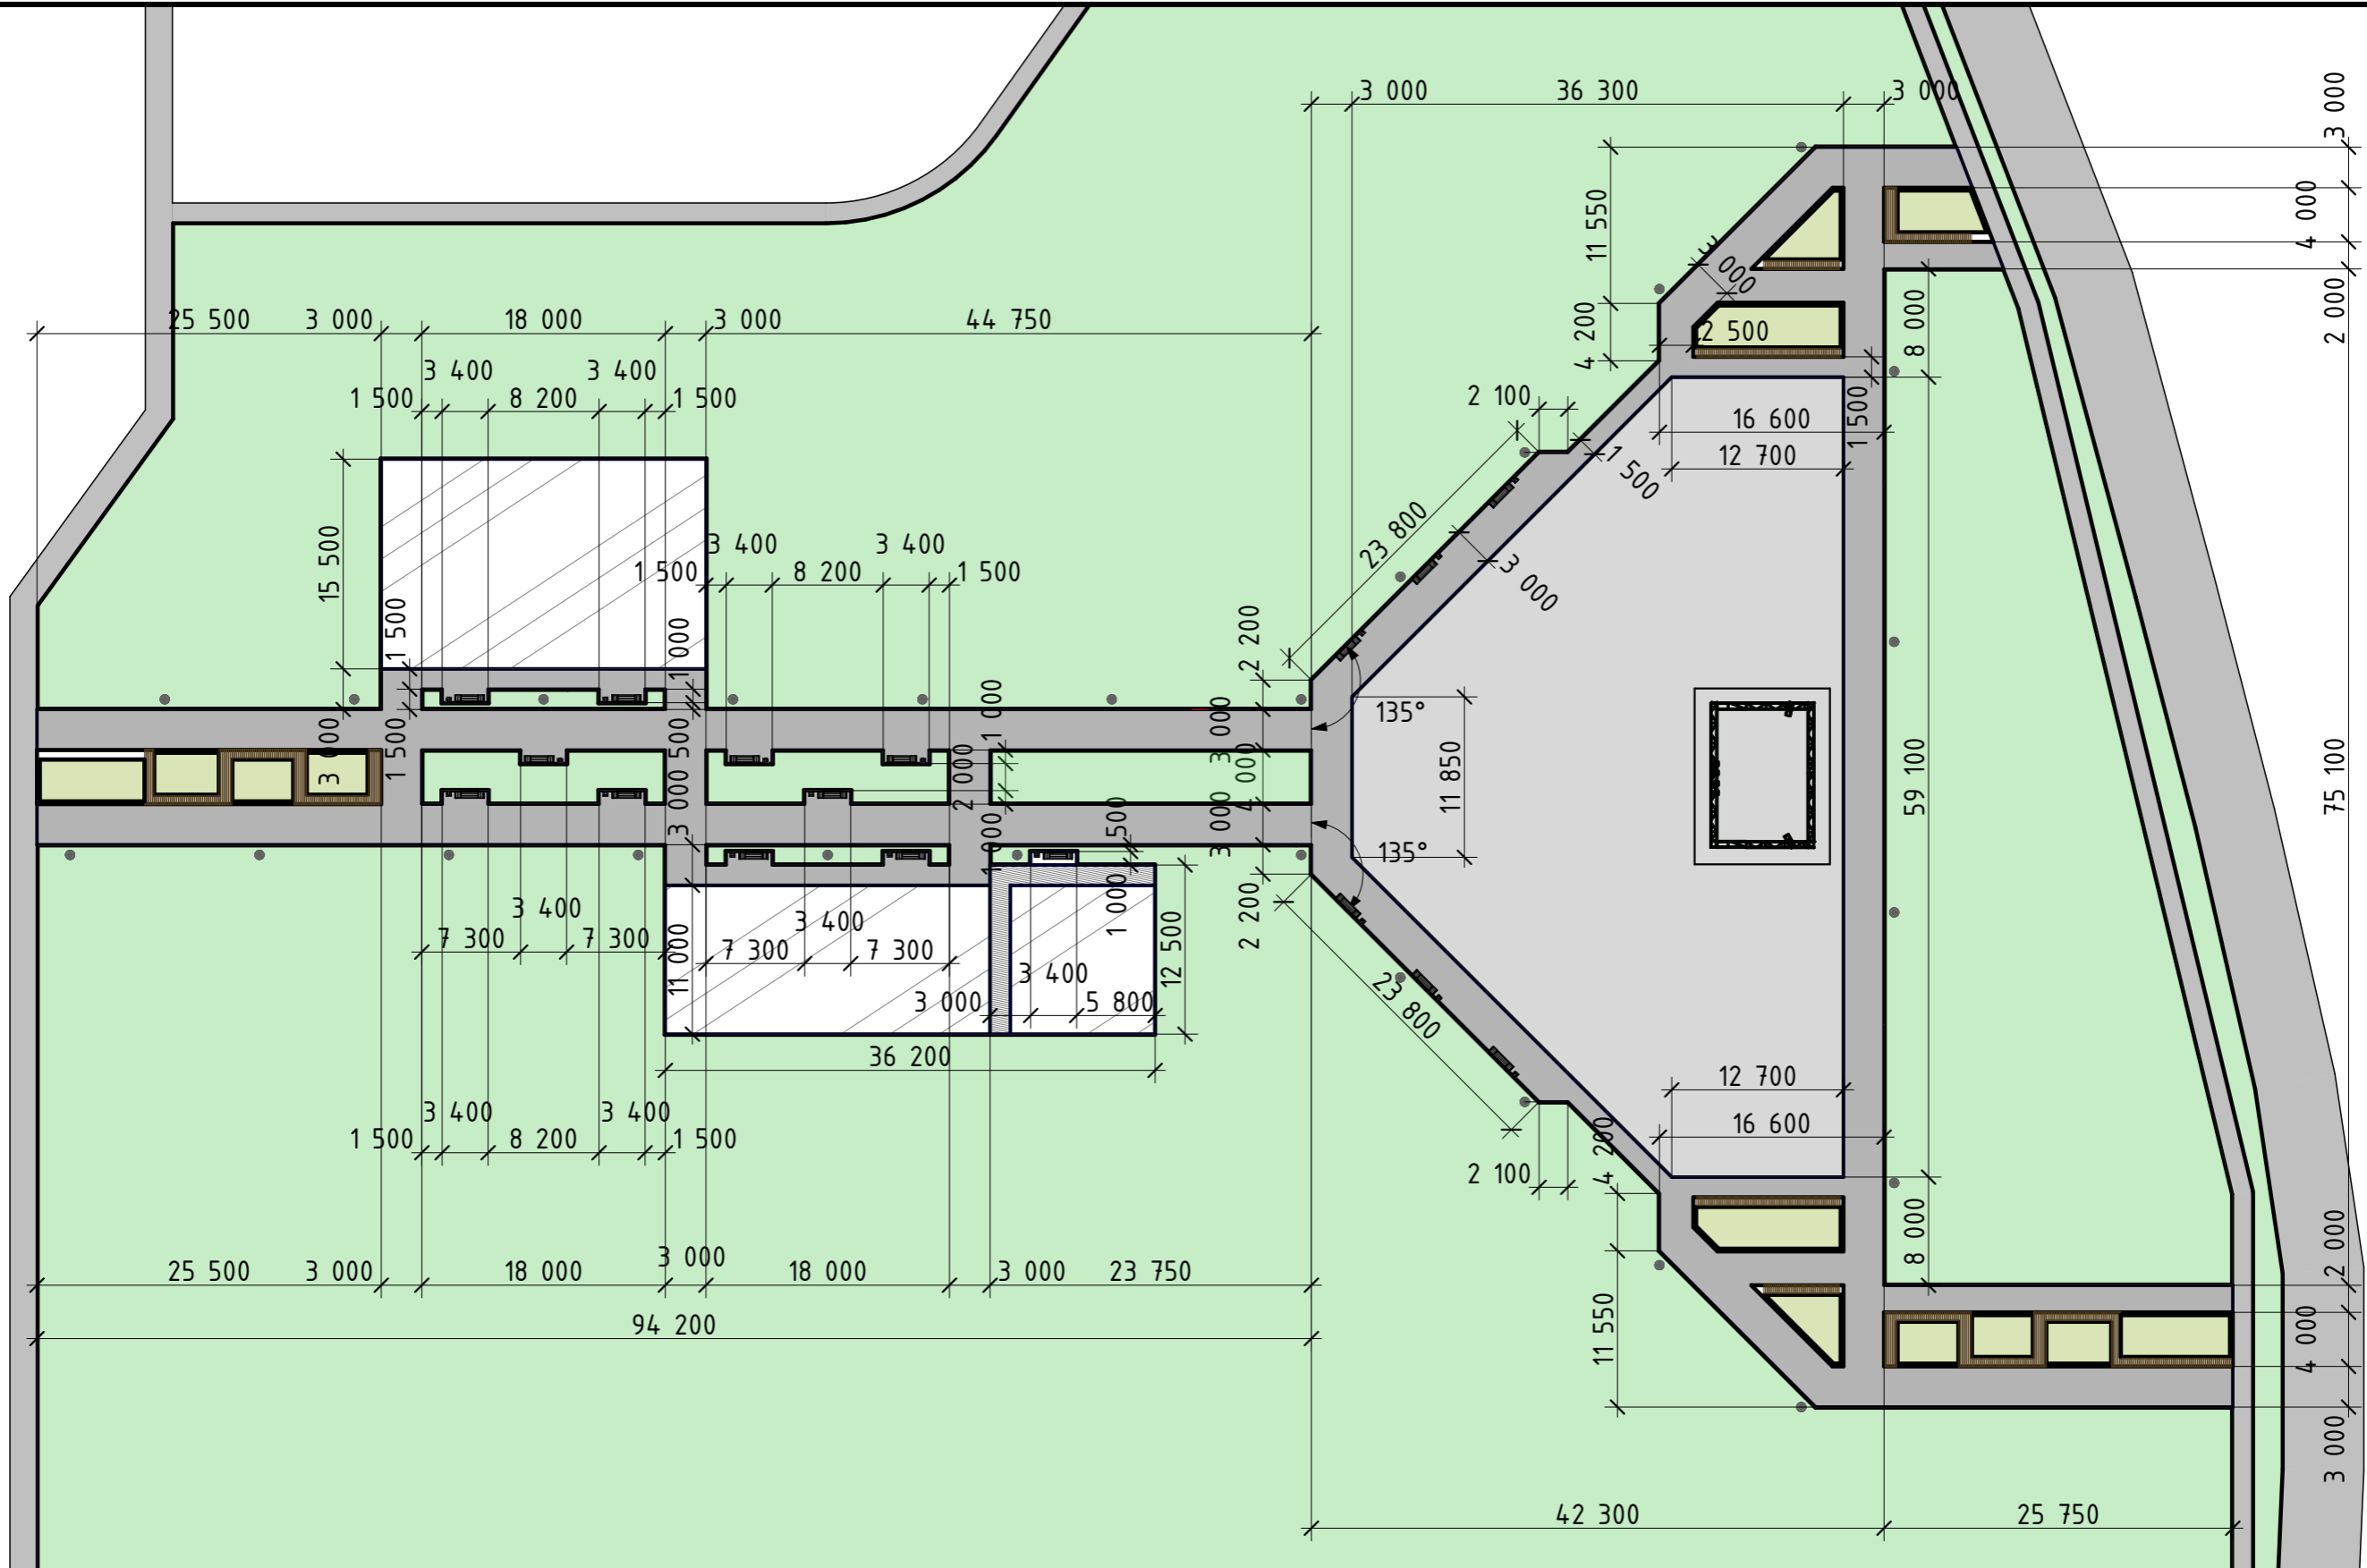

Согласовано:

| | |
|--|--|
| | |
| | |
| | |
| | |
| | |

Взам. инв. №

Подп. и дата

Инв. № подл.

| Изм. | Кол.уч. | Лист | №Док. | Подп. | Дата |
|------------|---------|------|-------|-------|-------|
| ГАП | — | — | — | — | 05.18 |
| ГИП | — | — | — | — | 05.18 |
| Проверил | — | — | — | — | 05.18 |
| Разработал | — | — | — | — | 05.18 |
| | | | | | |
| | | | | | |

06-05.2018-ДП


Пермский край, пгт. Сарс, ул. Школьная д. 16.

| | | | |
|--|--------|------|--------|
| Дизайн проект ТОП в пгт Сарс, по ул. Школьная. | Стадия | Лист | Листов |
| | ДП | 04 | 11 |

Разбивочный план

Согласовано:

| | |
|--------------|--|
| Взам. инв. № | |
| Подп. и дата | |
| Инв. № подл. | |

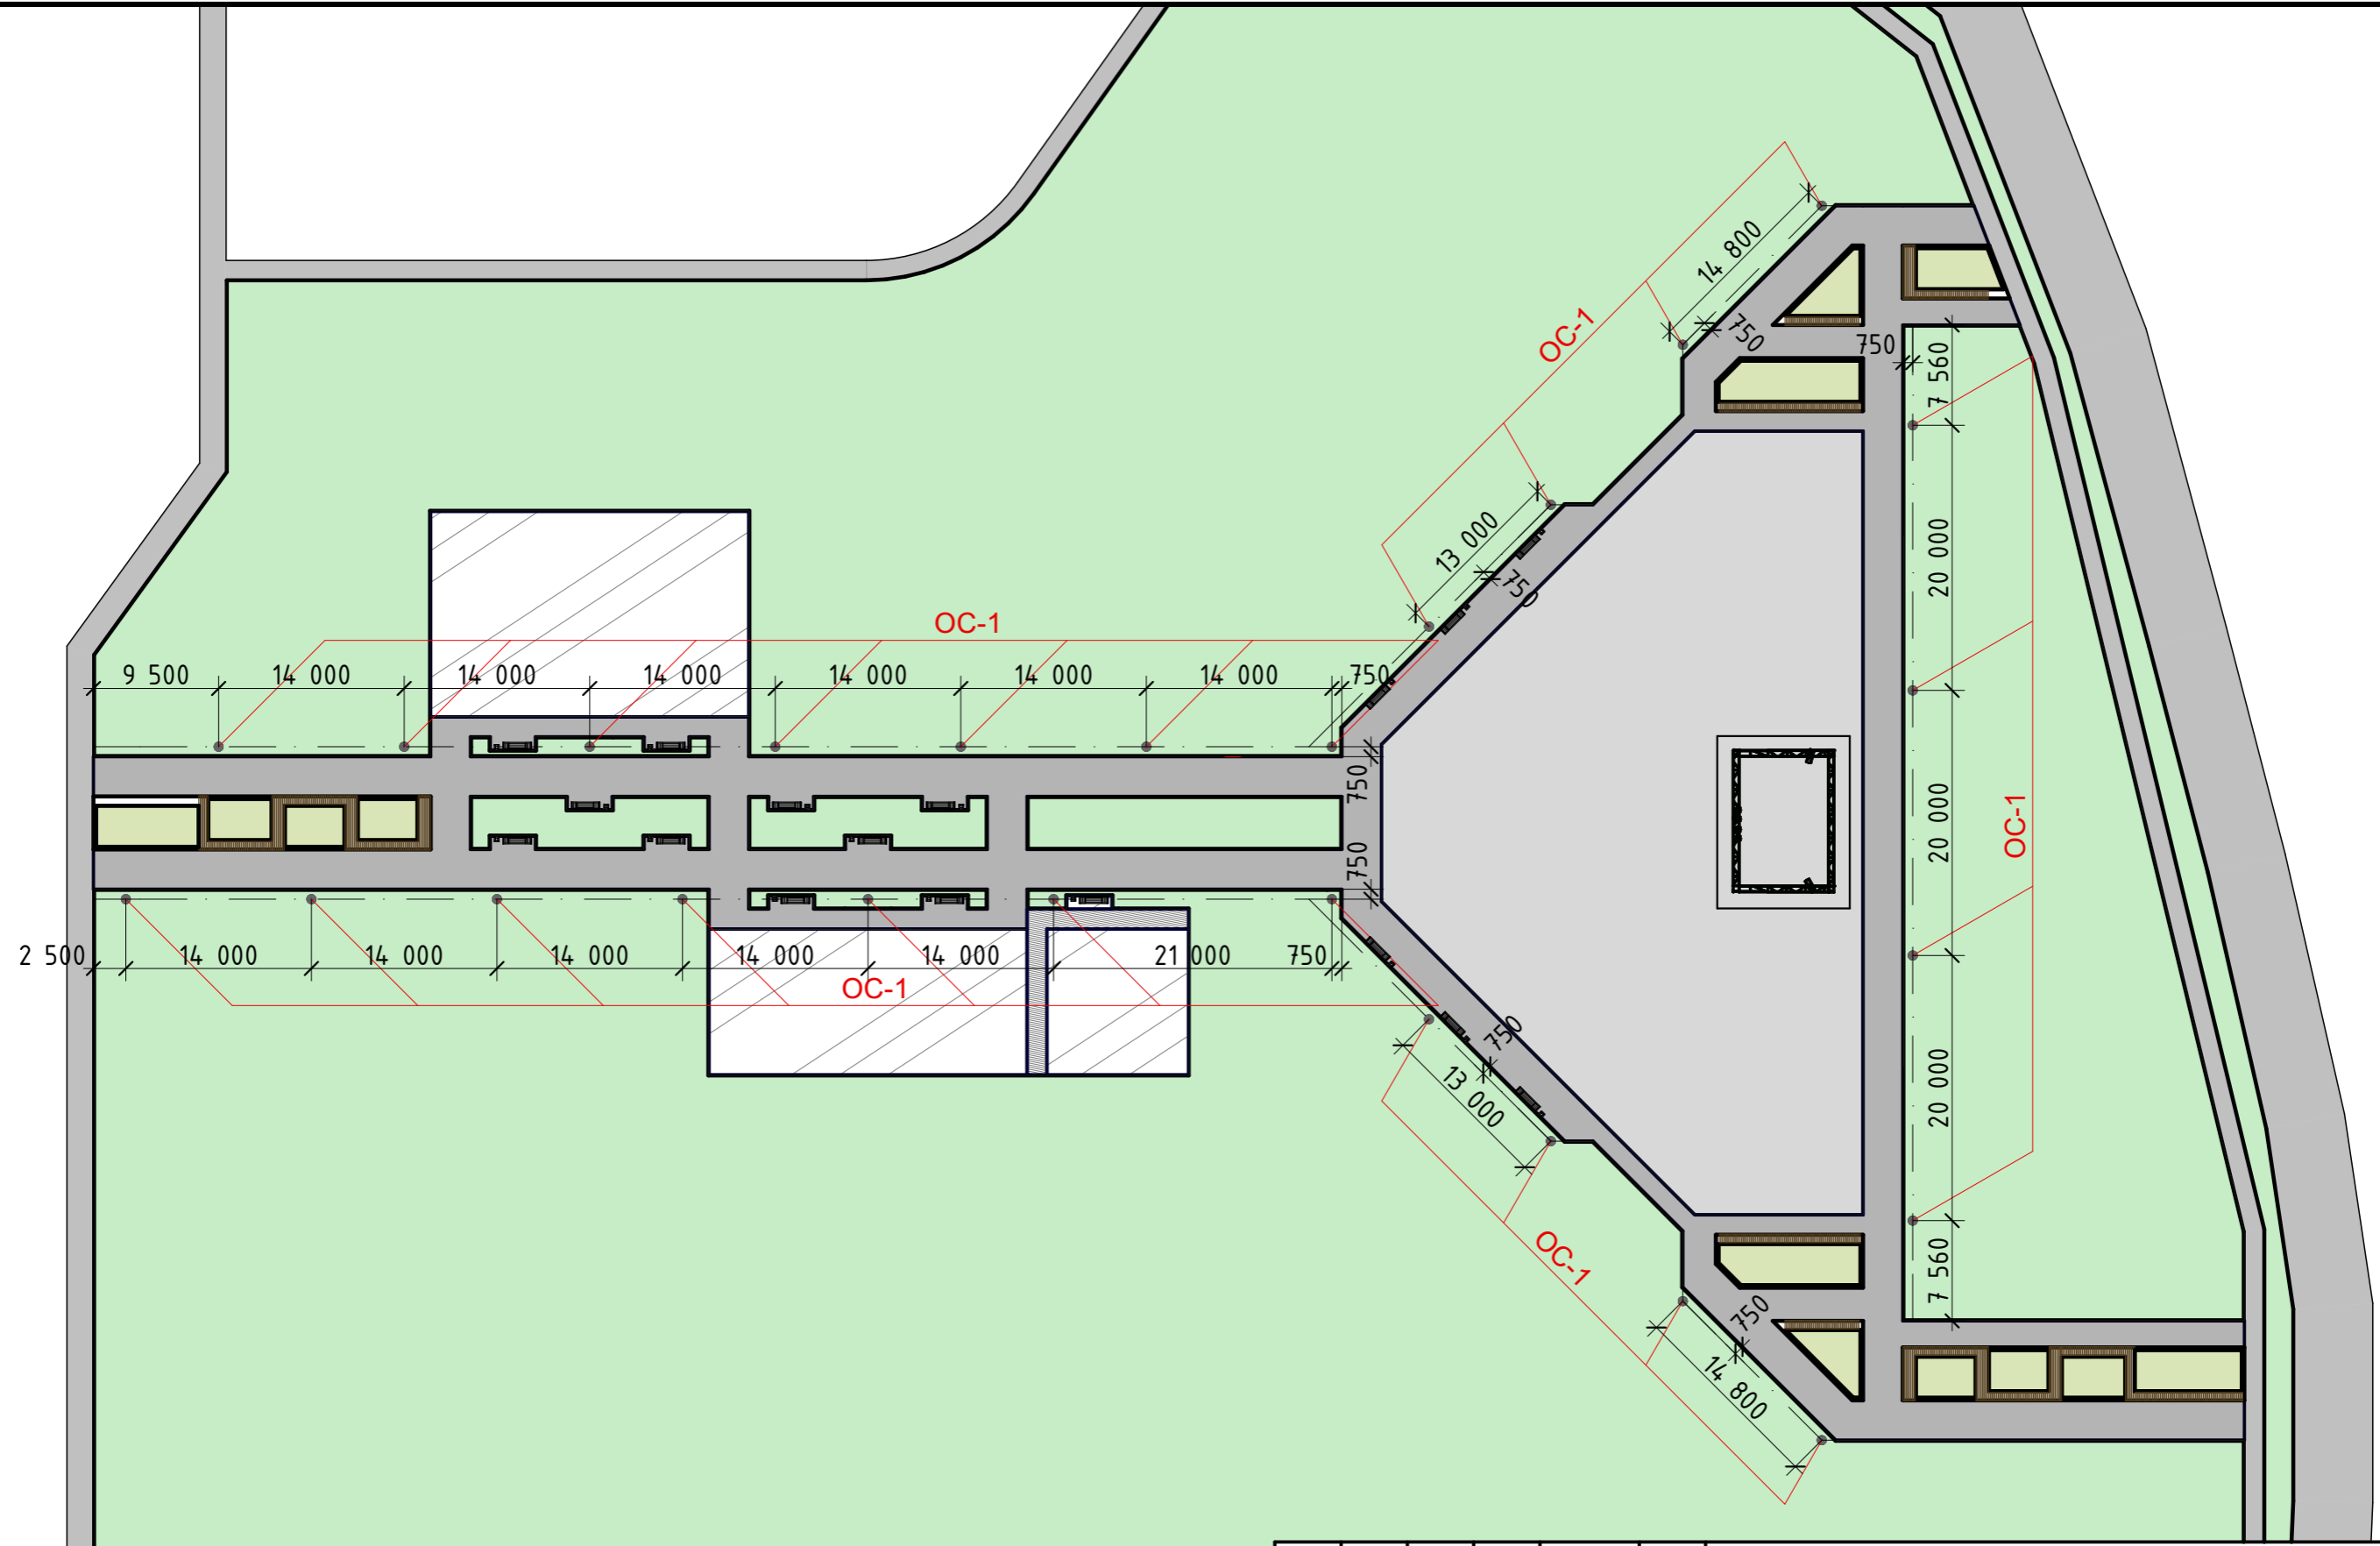


Ведомсть осветительных приборов

| Маркировка | Наименование | Габаритные размеры | Кол-во | Примечание |
|------------|----------------------|--------------------|--------|-------------------------|
| OC-1 | Осветительный прибор | h >= 5 м | 26 | Наземный фонарь уличный |


| Изм. | Кол.уч. | Лист | №Док. | Подп. | Дата |
|------------|---------|------|-------|-------|-------|
| ГАП | — | | | | 05.18 |
| ГИП | — | | | | 05.18 |
| Проверил | — | | | | 05.18 |
| Разработал | — | | | | 05.18 |

| | | |
|--|--------------|--------------|
| 06-05.2018-ДП | | |
| Пермский край, пгт. Сарс, ул. Школьная д. 16. | | |
| Дизайн проект ТОП в пгт Сарс, по ул. Школьная. | Стадия ДП | Лист 05 |
| План привязки осветительных приборов | | Листов 11 |

| Маркировка | Наименование | Кол-во | Примечание | Маркировка | Наименование | Кол-во | Примечание |
|------------|--------------|--------|------------|------------|--------------|--------|------------|
| ОБ-1 | Бетонный маф | 2 | | ОБ-4 | Бетонный маф | 1 | |
| ОБ-2 | Бетонный маф | 2 | | ОБ-5 | Скамья | 17 | |
| | | | | ОБ-6 | Урна | 17 | |
| ОБ-3 | Бетонный маф | 2 | | ОБ-7 | Сцена | 1 | |

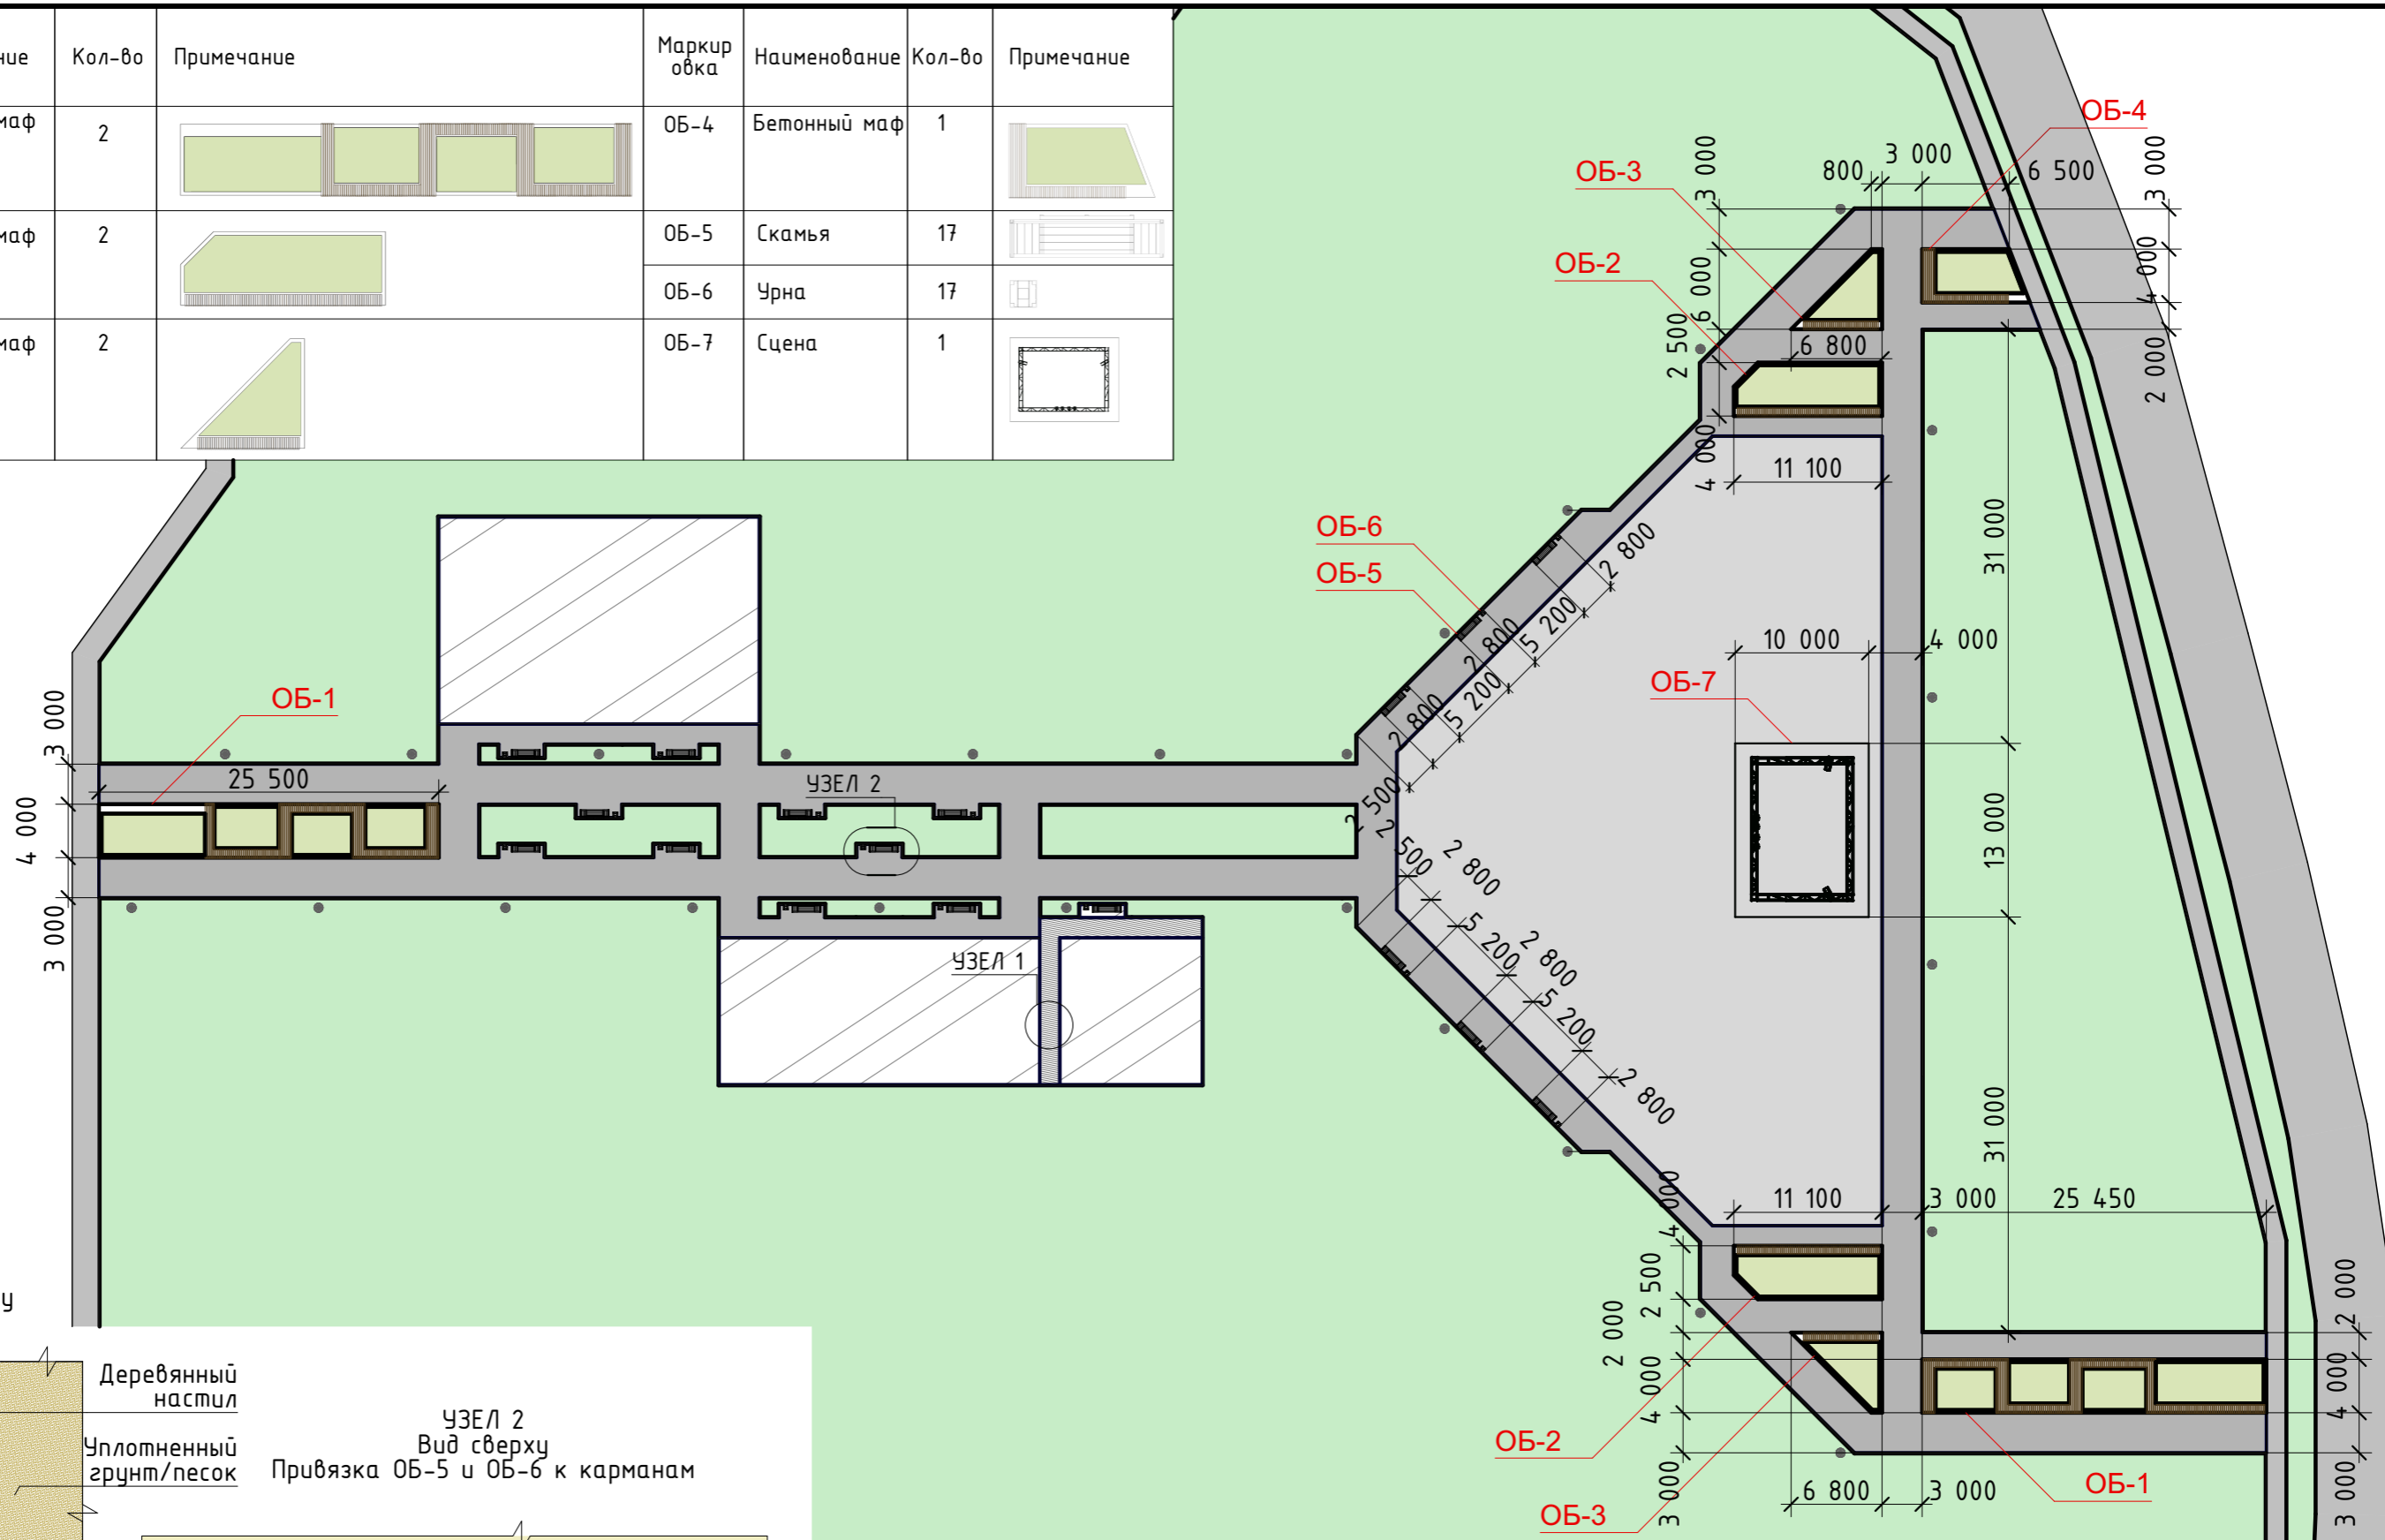

УЗЕЛ 1
Вид сверху
М 1:50

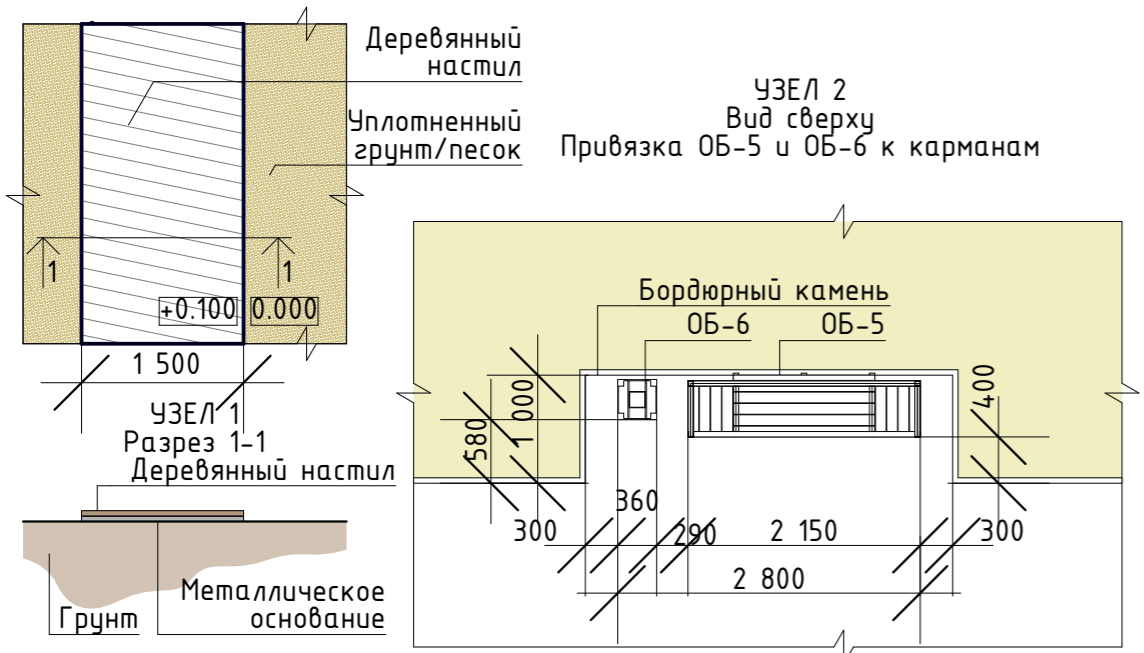



| | | | | | | | |
|--|---------|------|-------|-------|--------|------|--------|
| 06-05.2018-ДП | | | | | | | |
| Пермский край, пгт. Сарс, ул. Школьная д. 16. | | | | | | | |
| Изм. | Кол.уч. | Лист | №Док. | Подп. | Дата | | |
| ГАП | — | — | — | — | 05.18 | | |
| ГИП | — | — | — | — | 05.18 | | |
| Проверил | — | — | — | — | 05.18 | | |
| Разработал | — | — | — | — | 05.18 | | |
| Дизайн проект ТОП в пгт Сарс, по ул. Школьная. | | | | | Стадия | Лист | Листов |
| План расстановки малых архитектурных форм | | | | | ДП | 06 | 11 |

Согласовано:



| | |
|--|--|
| | |
| | |
| | |
| | |

| | |
|--------------|--|
| Взам. инв. № | |
| Подп. и дата | |
| Инв. № подл. | |



0Б-1

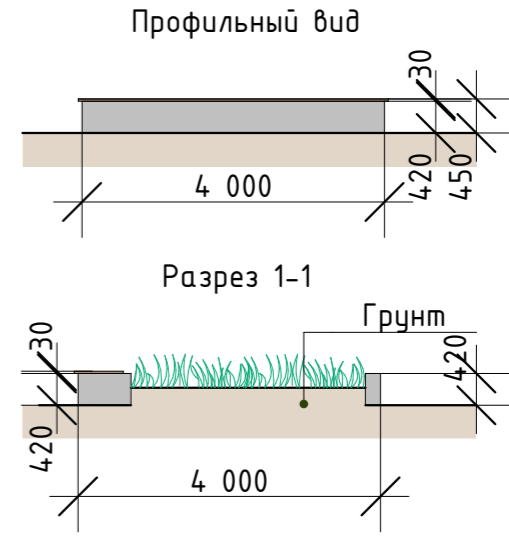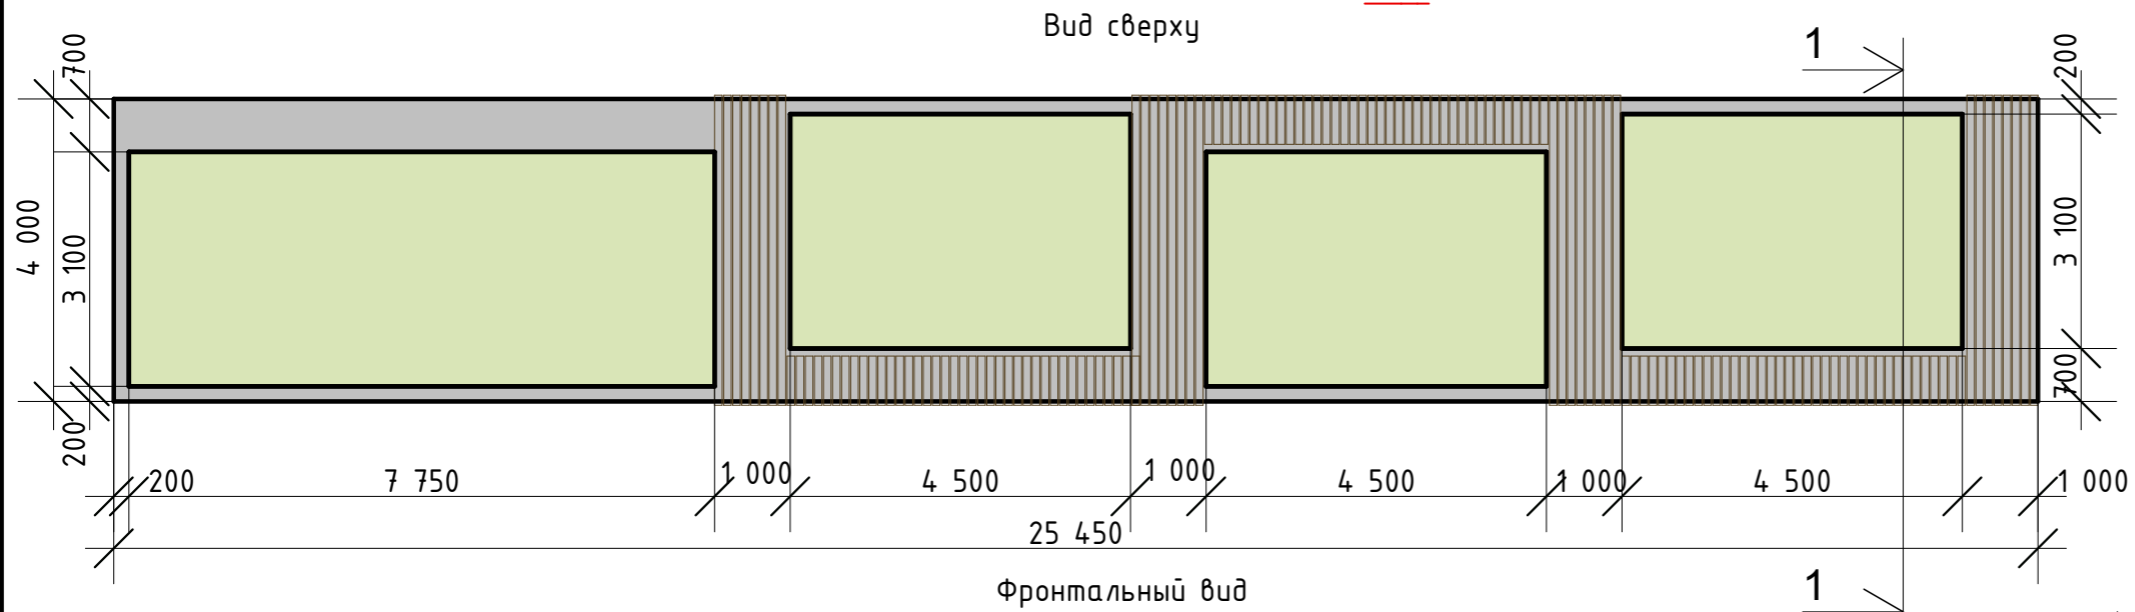



0Б-2

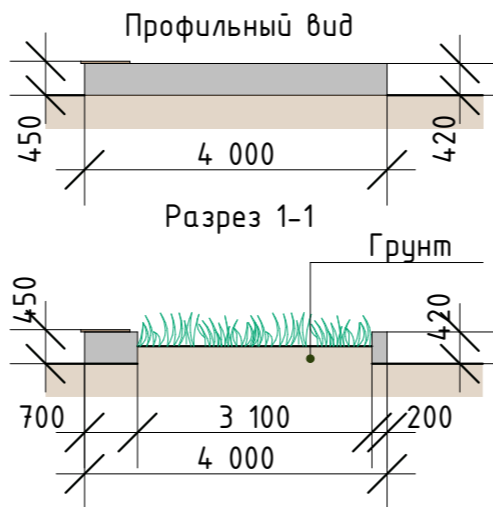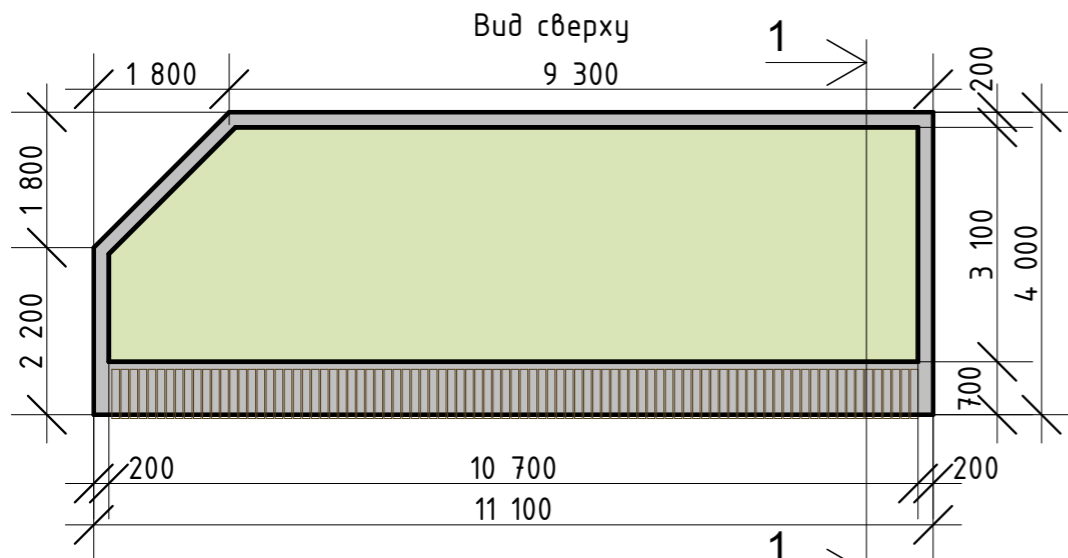

0Б-4

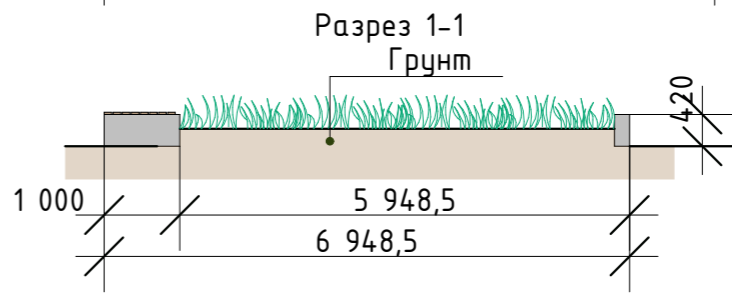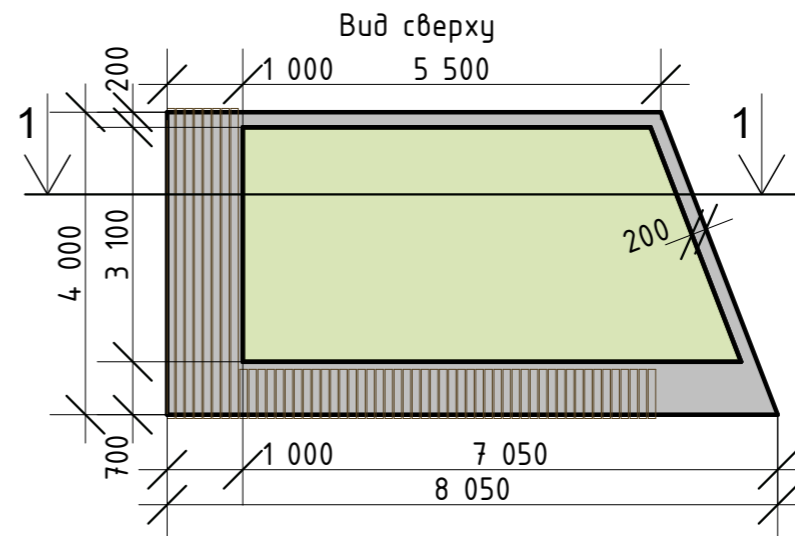

0Б-3

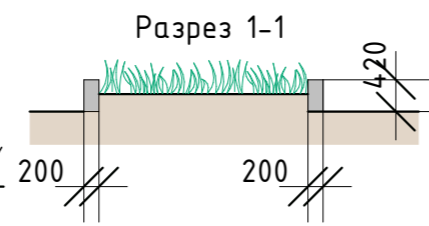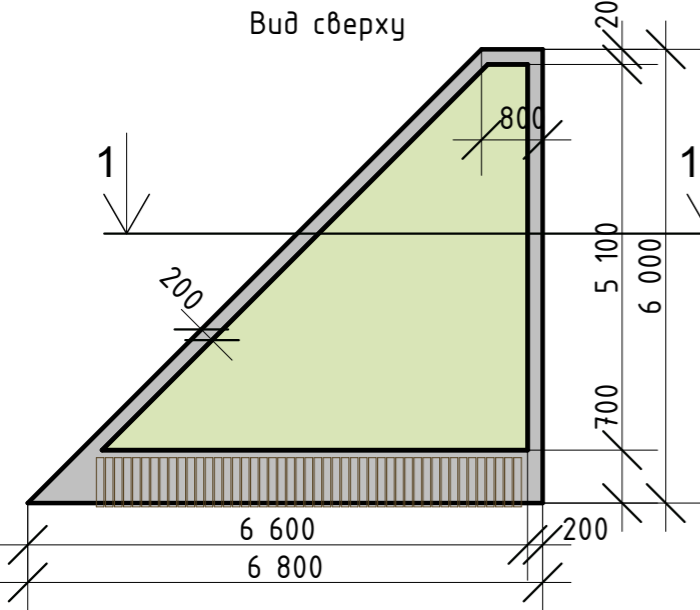

Бетонные малые архитектурные формы
Функция: место отдыха, цветник
Бетонное основание с применением армирования
Покрытие из деревянных досок h=30мм
Бетонное основание h=420мм
Высота конструкции H=450мм

Согласовано:

| | | | | | |
|------------|---------|------|-------|-------|-------|
| Изм. | Кол.уч. | Лист | №Док. | Подп. | Дата |
| ГАП | — | — | — | — | 05.18 |
| ГИП | — | — | — | — | 05.18 |
| Проверил | — | — | — | — | 05.18 |
| Разработал | — | — | — | — | 05.18 |

06-05.2018-ДП

Пермский край, пгт. Сарс, ул. Школьная д. 16.

| | | | | | |
|------------|---------|------|-------|-------|-------|
| Изм. | Кол.уч. | Лист | №Док. | Подп. | Дата |
| ГАП | — | — | — | — | 05.18 |
| ГИП | — | — | — | — | 05.18 |
| Проверил | — | — | — | — | 05.18 |
| Разработал | — | — | — | — | 05.18 |


Дизайн проект ТОП в пгт Сарс, по ул. Школьная.

| | | |
|--------|------|--------|
| Стадия | Лист | Листов |
| ДП | 07 | 11 |

Малые архитектурные формы

Рекомендуется выбирать цветущие кустарники:
 Роза морщинистая
 Сирень обыкновенная
 Вишня карликовая
 Бересклет крылатый
 Спирея серая
 Спирея японская
 Барбарис обыкновенный
 Жимолость татарская
 Рябинник рябинолистный
 Вереск обыкновенный
 Ива пурпурная "Нана"

При необходимости увеличить число древесных насаждений рекомендуется:
 Черемуха виргинская
 Черемуха Маака
 Черемуха обыкновенная
 Яблоня лесная
 Яблоня ягодная
 Яблоня пурпурная
 Клён татарский
 Берёза пушистая
 Береза повислая
 Ель колючая

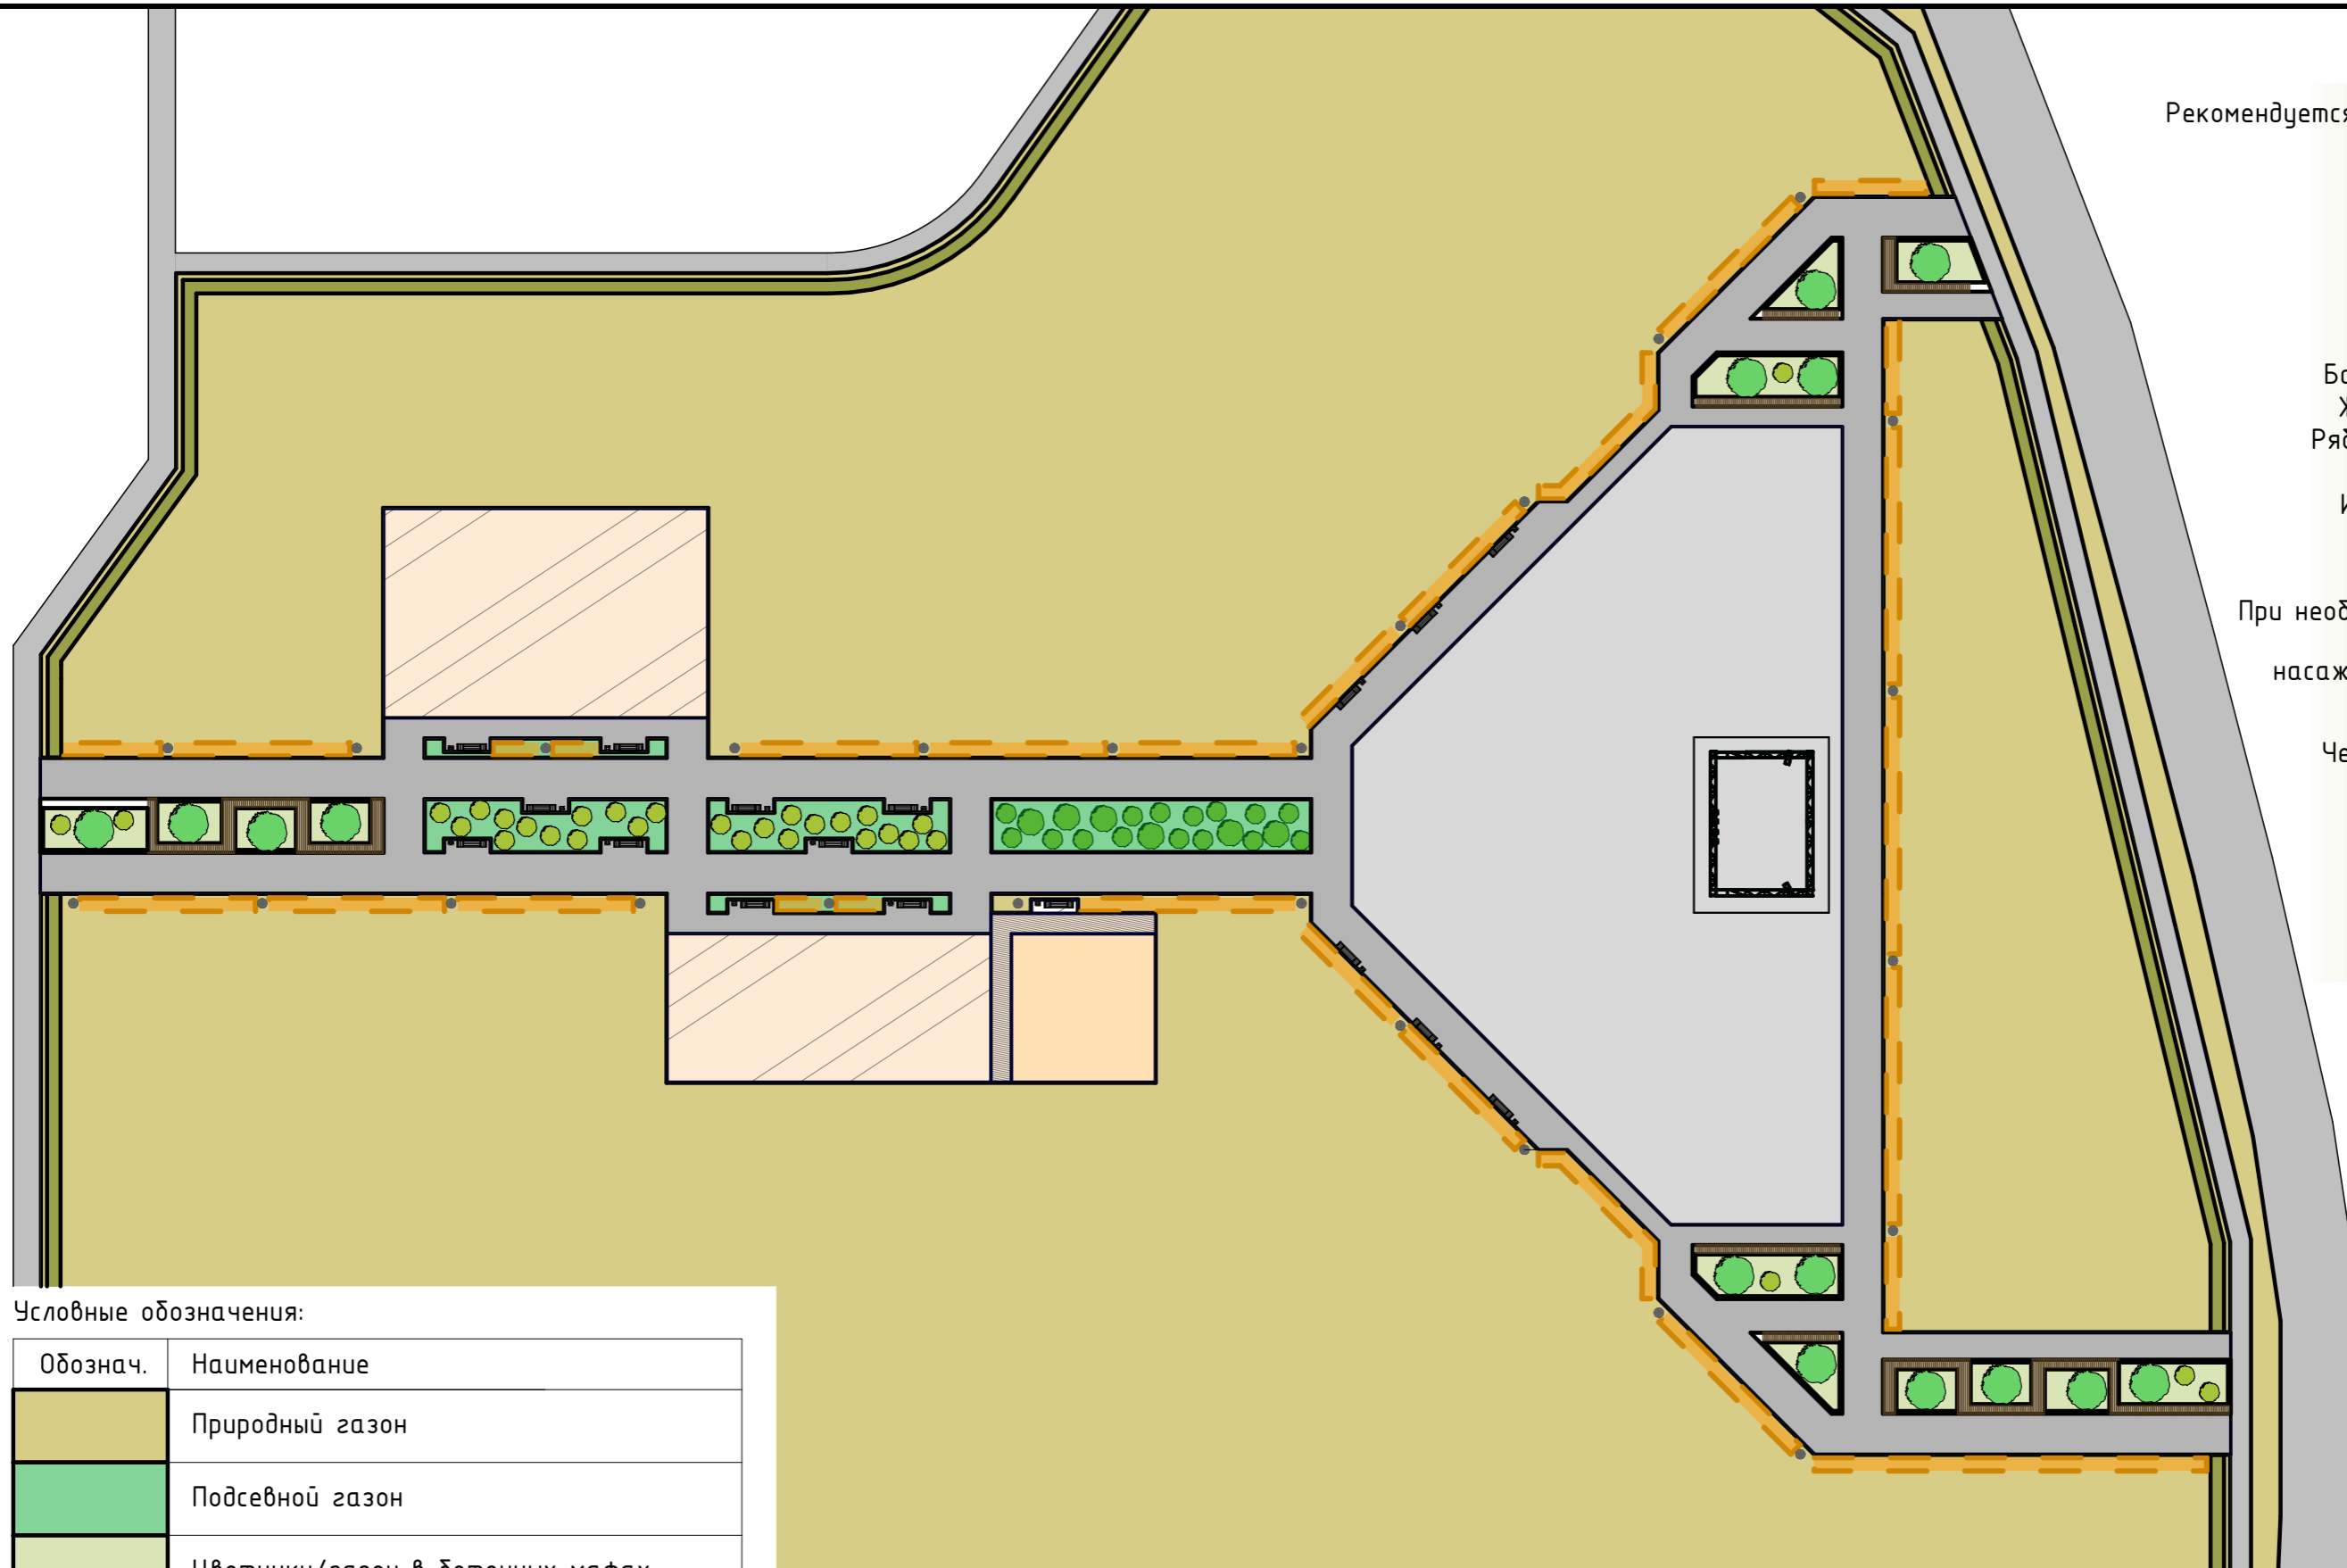

Условные обозначения:

| Обознач. | Наименование |
|----------|---------------------------------|
| | Природный газон |
| | Подсевной газон |
| | Цветники/газон в бетонных мафах |
| | Живая изгородь |
| | Цветущий кустарник H>500 |
| | Цветущий кустарник H>1000 |
| | Цветущий кустарник H>1500 |

Примечание: на территории необходимо осуществить проверку и частичную вырубку деревьев/кустарника, находящихся в неудовлетворительном состоянии. На центральных аллеях парка высаживаются цветущие кустарники (н-р Роза морщинистая). По бокам краям центральных пешеходных путей высаживается более мелкий цветущий кустарник. По периметру парка высаживается живая изгородь.

| Изм. | Кол.уч. | Лист | №Док. | Подп. | Дата |
|------------|---------|------|-------|-------|-------|
| ГАП | — | | | | 05.18 |
| ГИП | — | | | | 05.18 |
| Проверил | — | | | | 05.18 |
| Разработал | — | | | | 05.18 |

06-05.2018-ДП

Пермский край, пгт. Сарс, ул. Школьная д. 16.

Дизайн проект ТОП в пгт Сарс, по ул. Школьная.

| Стадия | Лист | Листов |
|--------|------|--------|
| ДП | 08 | 11 |

План озеленения


Согласовано:

Взам. инв. №

Подп. и дата

Инв. № подл.

Согласовано:

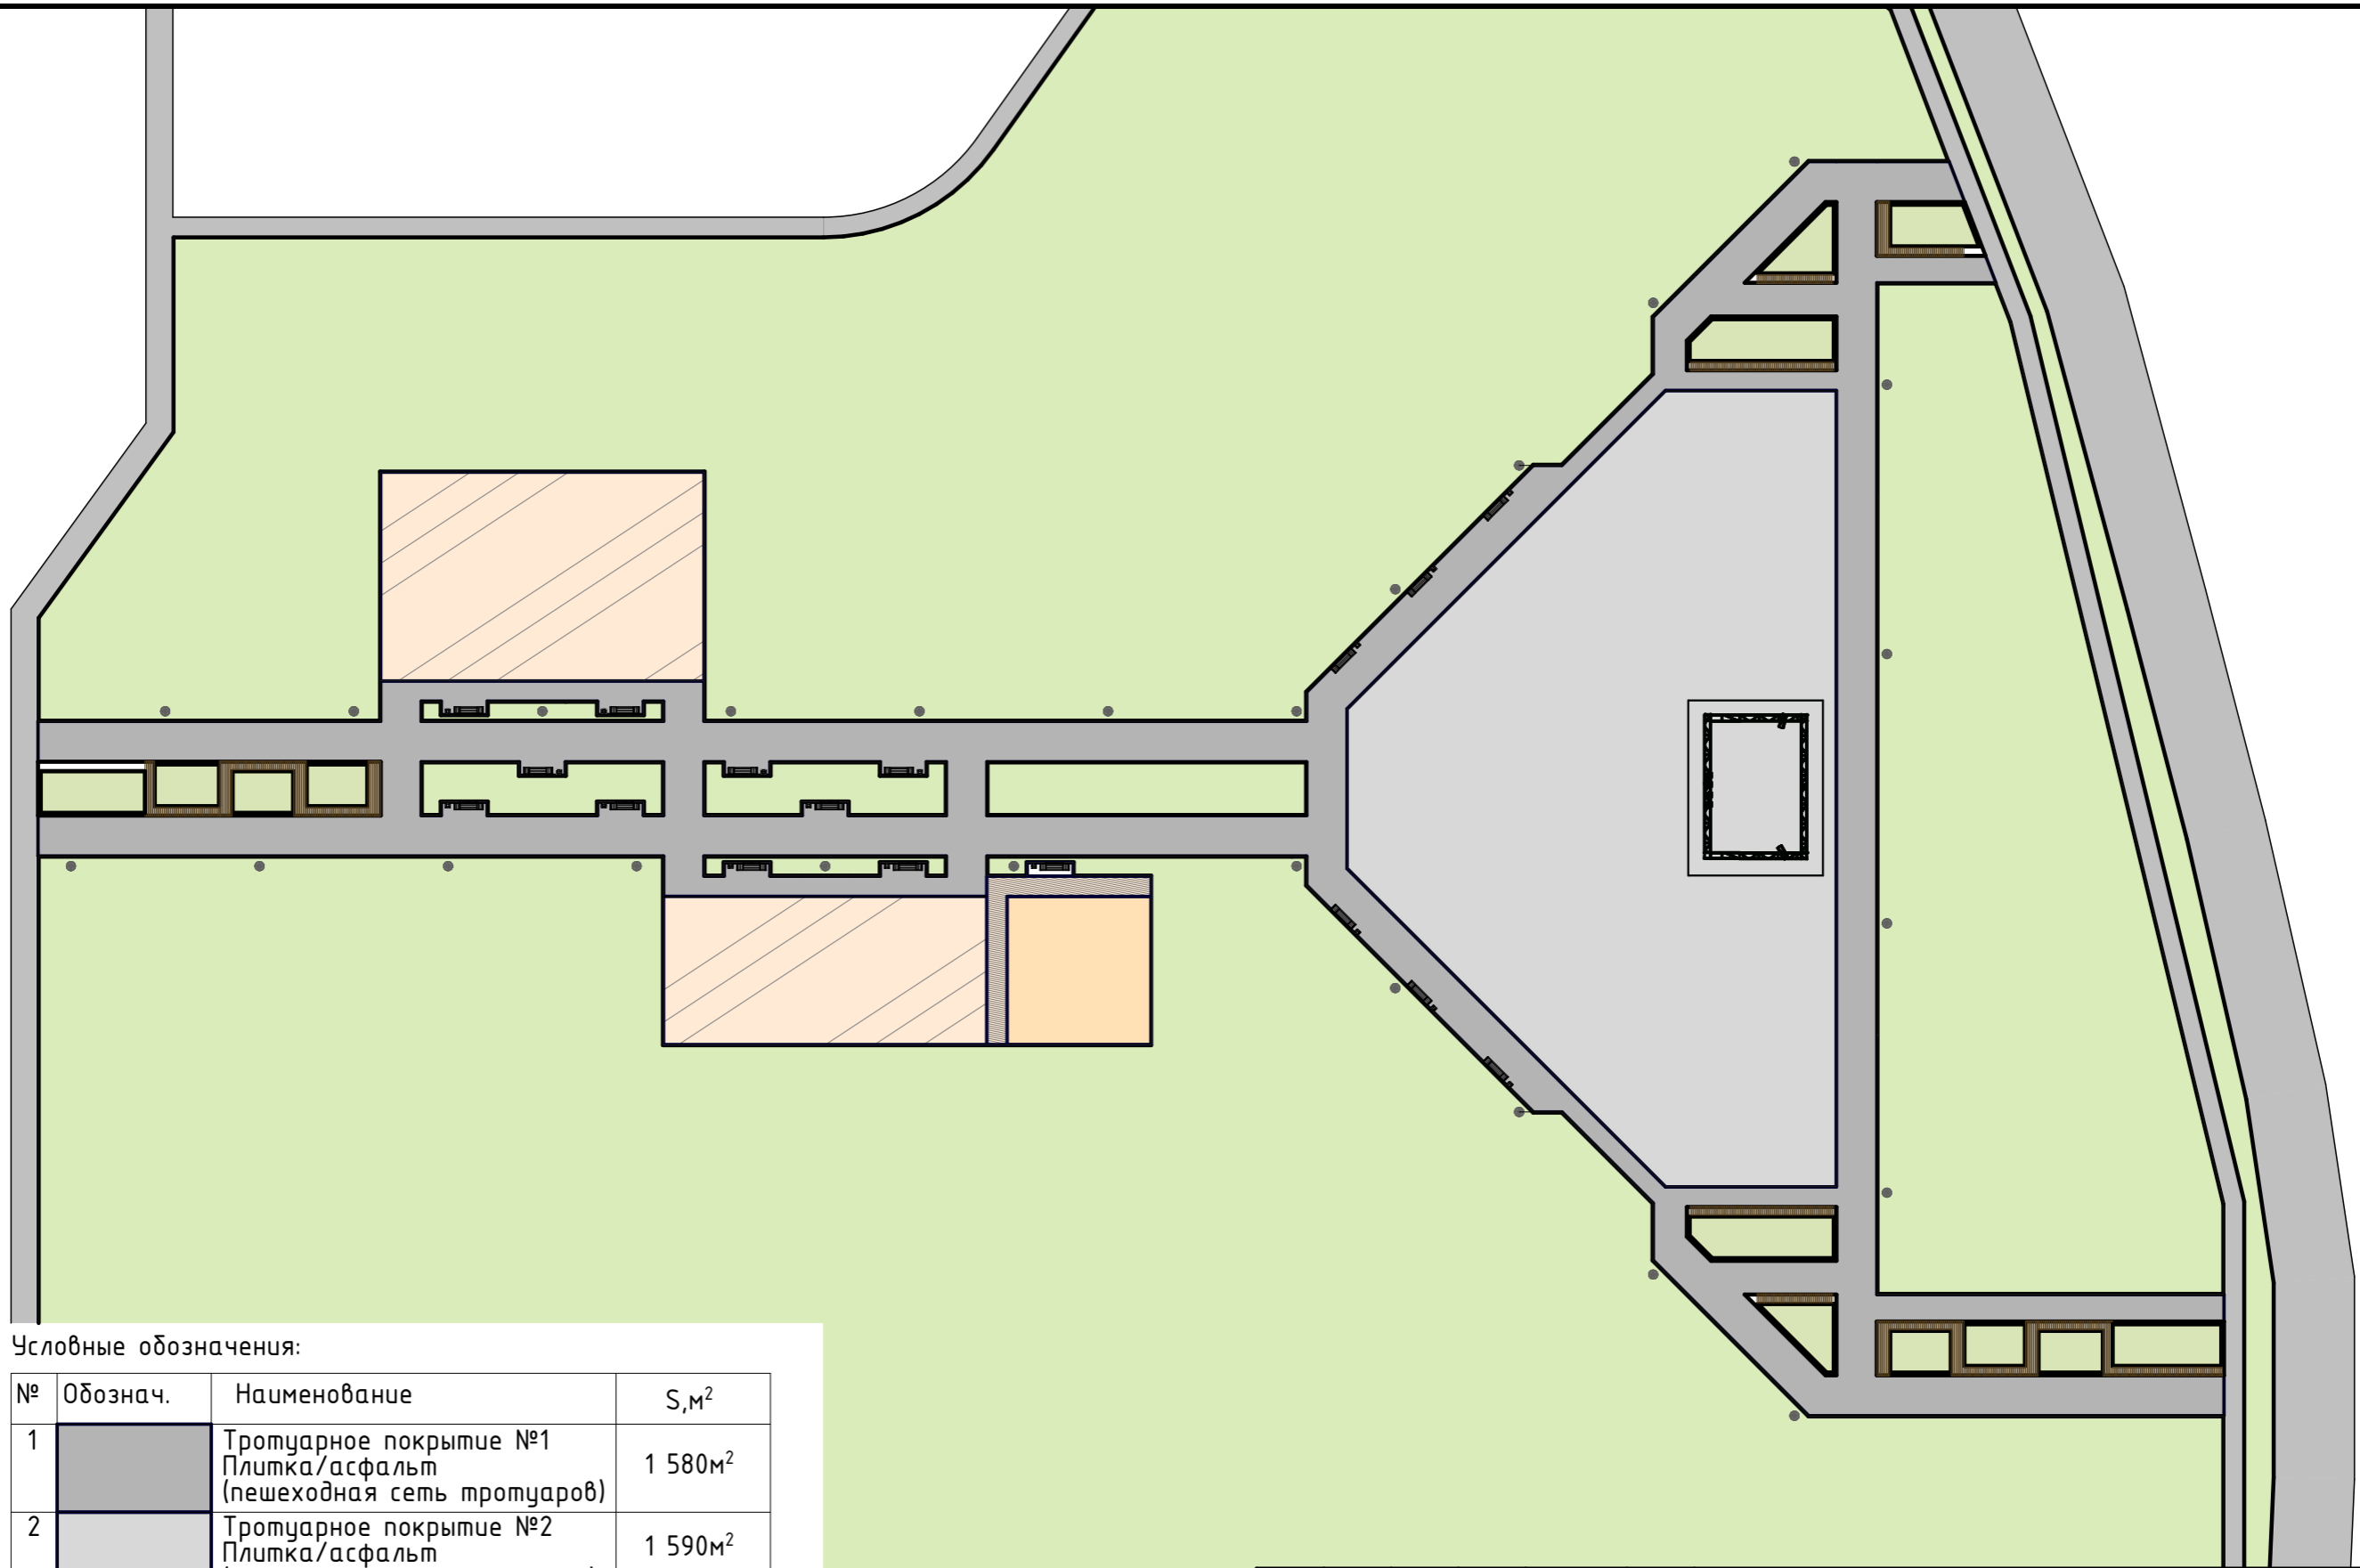

Условные обозначения:

| № | Обознач. | Наименование | S, м ² |
|---|----------|---|----------------------|
| 1 | | Тротуарное покрытие №1 Плитка/асфальт (пешеходная сеть тротуаров) | 1 580 м ² |
| 2 | | Тротуарное покрытие №2 Плитка/асфальт (зона массовых мероприятий) | 1 590 м ² |
| 3 | | Песок | 120 м ² |
| 4 | | Песок/уплотненный грунт | 640 м ² |
| 5 | | Деревянный настил | 35 м ² |
| 6 | | Газон | |

Бордюрный камень

| Изм. | Кол.уч. | Лист | №Док. | Подп. | Дата |
|------------|---------|------|-------|-------|-------|
| ГАП | — | | | | 05.18 |
| ГИП | — | | | | 05.18 |
| Проверил | — | | | | 05.18 |
| Разработал | — | | | | 05.18 |

06-05.2018-ДП

Пермский край, пгт. Сарс, ул. Школьная д. 16.

Дизайн проект ТОП в пгт Сарс, по ул.
Школьная.

| Стадия | Лист | Листов |
|--------|------|--------|
| ДП | 09 | 11 |

План покрытий

Копировал

Формат А3

Взам. инв. №

Подп. и дата

Инв. № подл.



Согласовано:

| |
|--|
| |
| |
| |
| |

Взам. инв. №

Подп. и дата

Инв. № подл.

| | | | | | |
|------|---------|------|--------|-------|------|
| | | | | | |
| Изм. | Коп.уч. | Лист | № док. | Подп. | Дата |

05-03/18

Лист
10

Копировал

Формат А3



Согласовано:

| | |
|--|--|
| | |
| | |
| | |
| | |

Взам. инв. №

Подп. и дата

Инв. № подл.

| | | | | | |
|------|---------|------|--------|-------|------|
| | | | | | |
| Изм. | Коп.уч. | Лист | № док. | Подп. | Дата |

05-03/18

Лист
11

Копировал

Формат А3