
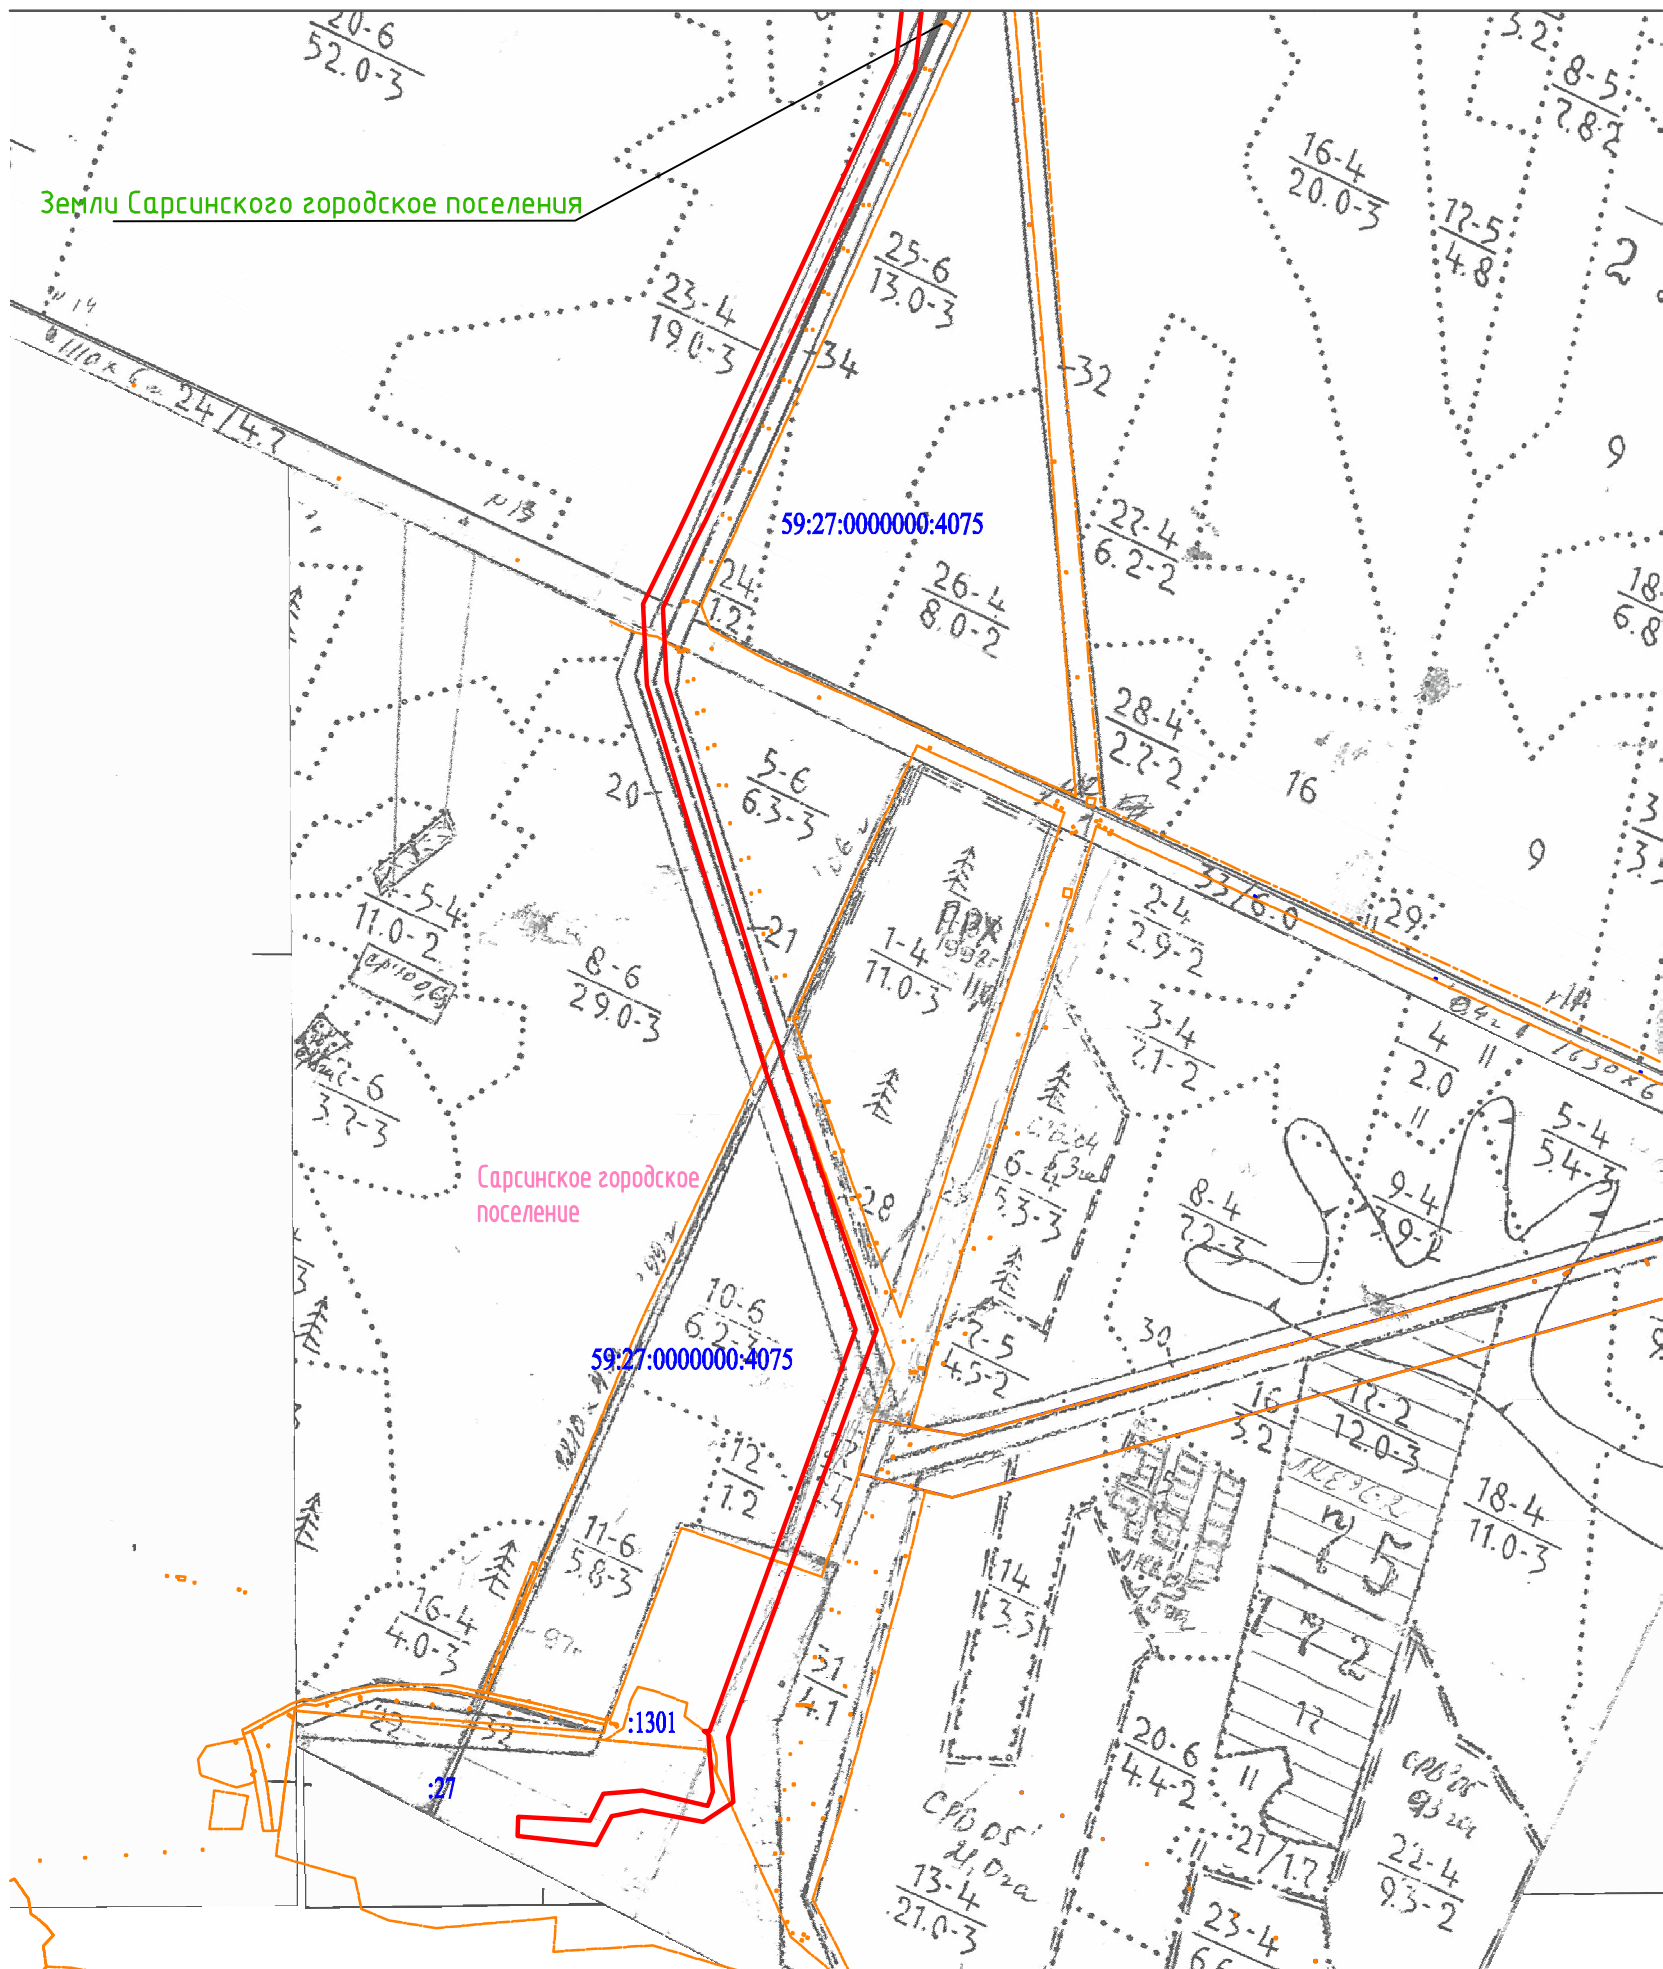




Схема расположения объекта "Строительство производственного водозабора для обеспечения технической водой Дороховской группы нефтяных месторождений"

Схема расположения листов

Линия соединения с листом 1

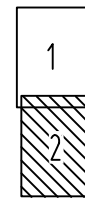

УСЛОВНЫЕ ОБОЗНАЧЕНИЯ:

- существующая часть границы, имеющиеся в ГКН сведения о которой достаточны для определения её местоположения
- граница проектируемого объекта
- граница поселений
- 59:24:3730101 - надпись номера кадастрового квартала
- :24 - надписи кадастрового номера земельного участка