


СИТУАЦИОННЫЙ ПЛАН
«Строительство объектов обустройства скважин №№ 2,11,19 Саварского месторождения»
М 1:25 000

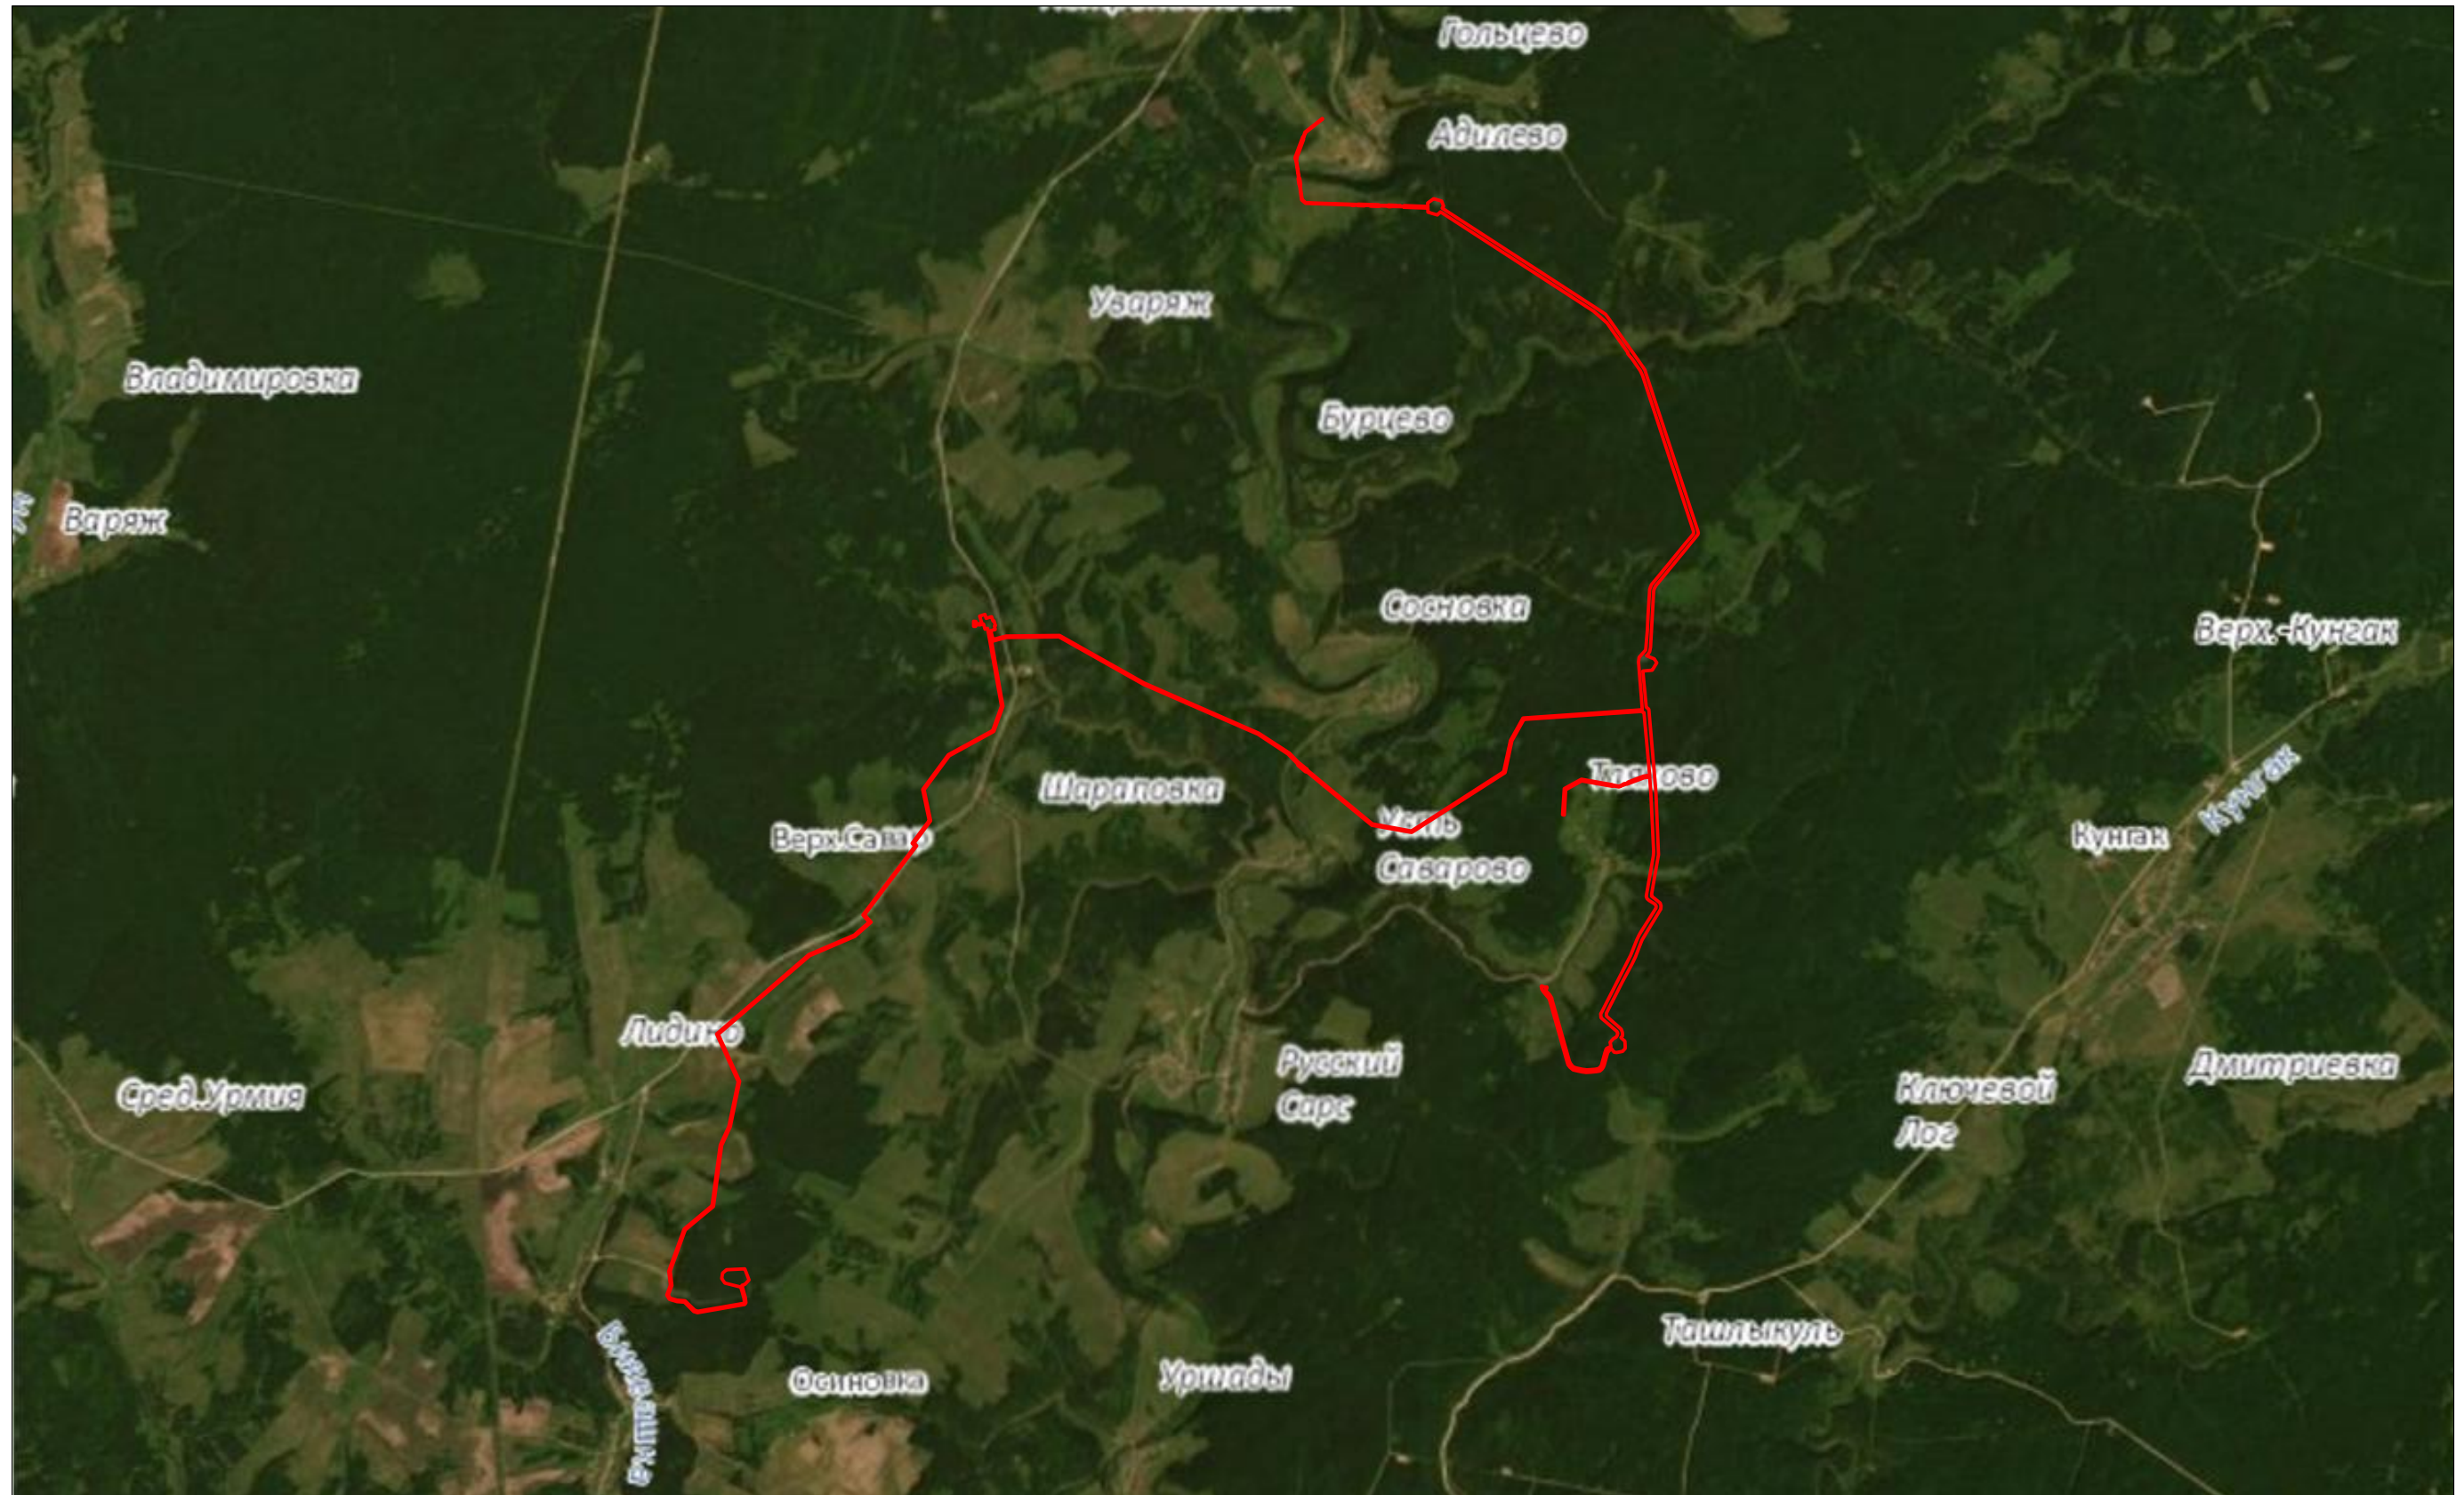

Условные обозначения:
— - проектируемый участок