


Схема размещения нестационарных торговых объектов,
расположенных по адресу: п. Октябрьский, ул. Сарсинская

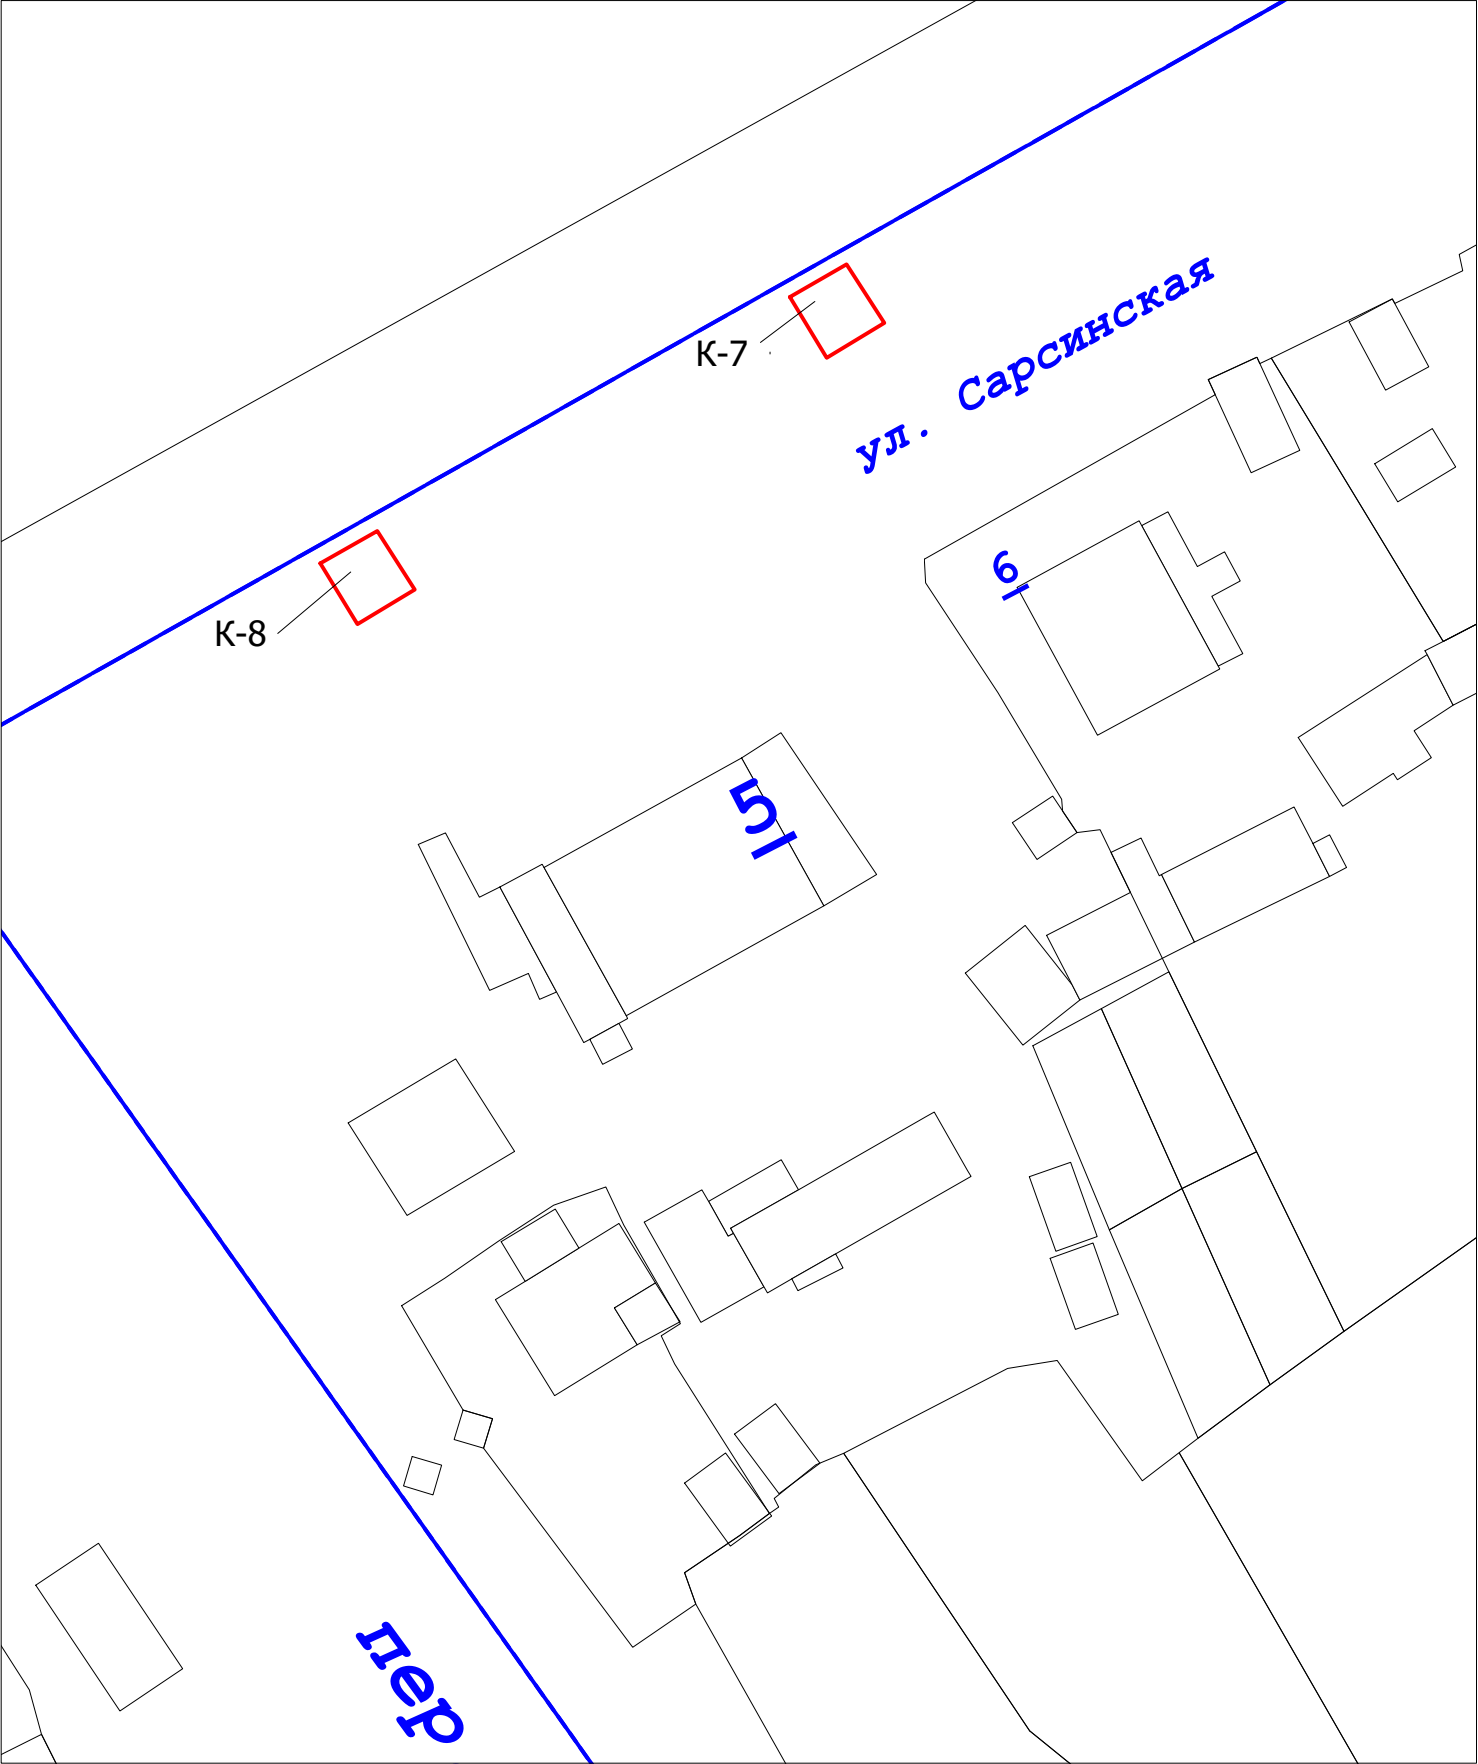

масштаб 1:500