



**Публичный сервитут
ВЛ-110КВ "РОМАНОВКА-Щ.ОЗЕРО Т."
Схема расположения границ публичного сервитута**

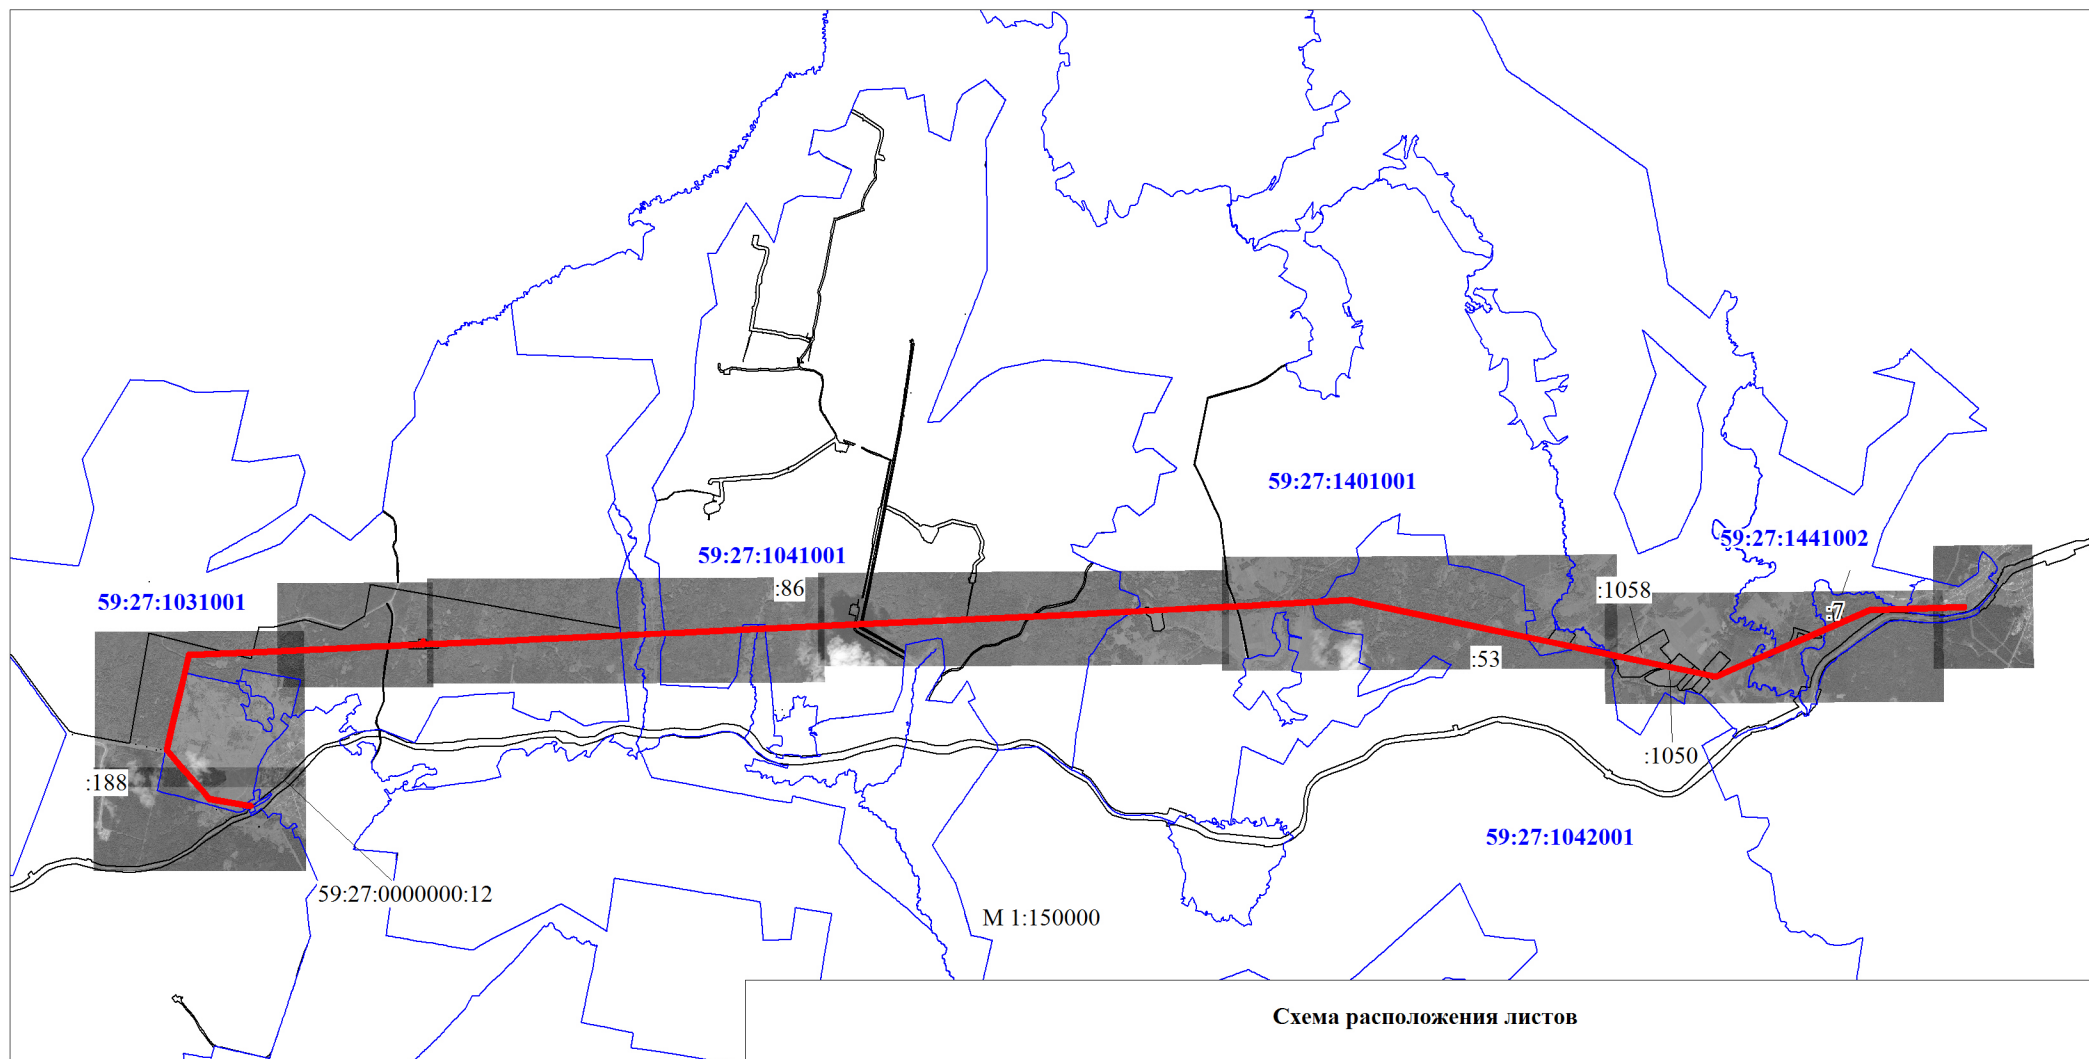

Условные обозначения:


- - границы публичного сервитута
- - ось линии
- - граница земельного участка
- :3765 - номер земельного участка
- 59:32:3410001 - граница кадастрового квартала
- 1 - номер кадастрового квартала
- 1 - характерная точка границы публичного сервитута

Схема расположения листов

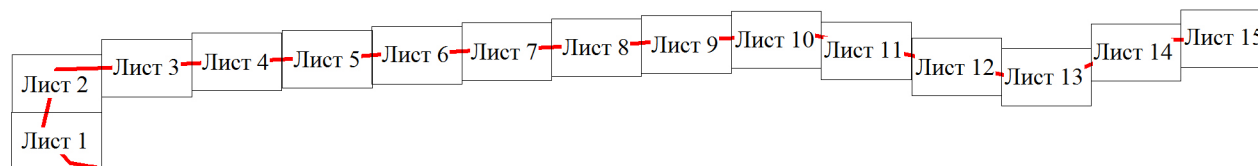


Публичный сервитут
ВЛ-110КВ "РОМАНОВКА-Щ.ОЗЕРО Т."
Схема расположения границ публичного сервитута

Лист 1

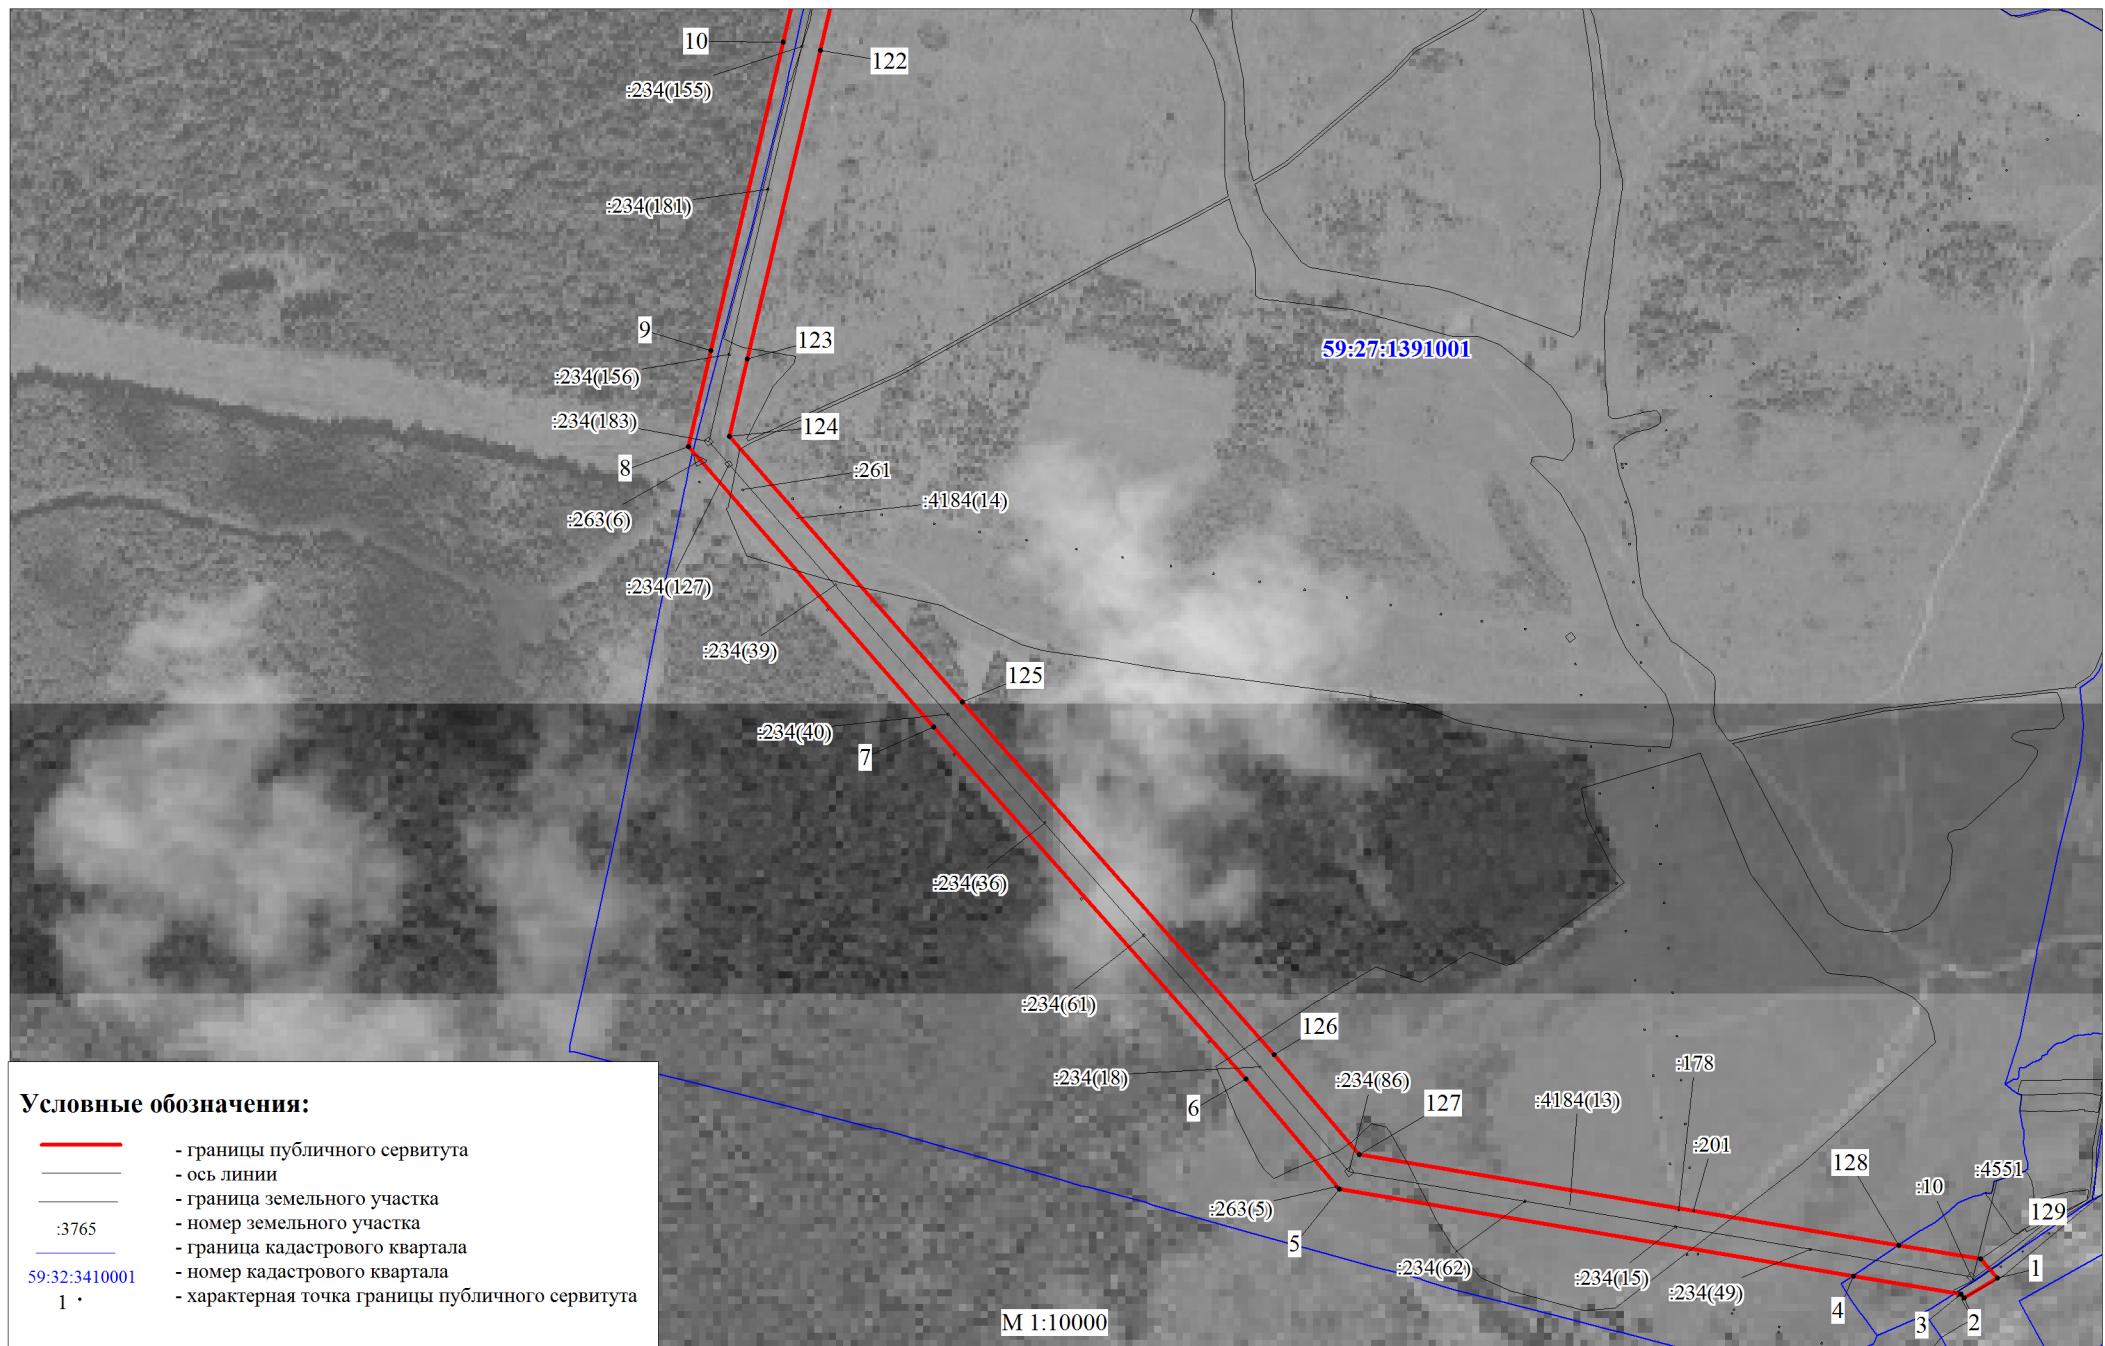


**Публичный сервитут
ВЛ-110КВ "РОМАНОВКА-Щ.ОЗЕРО Т."
Схема расположения границ публичного сервитута**

Лист 2

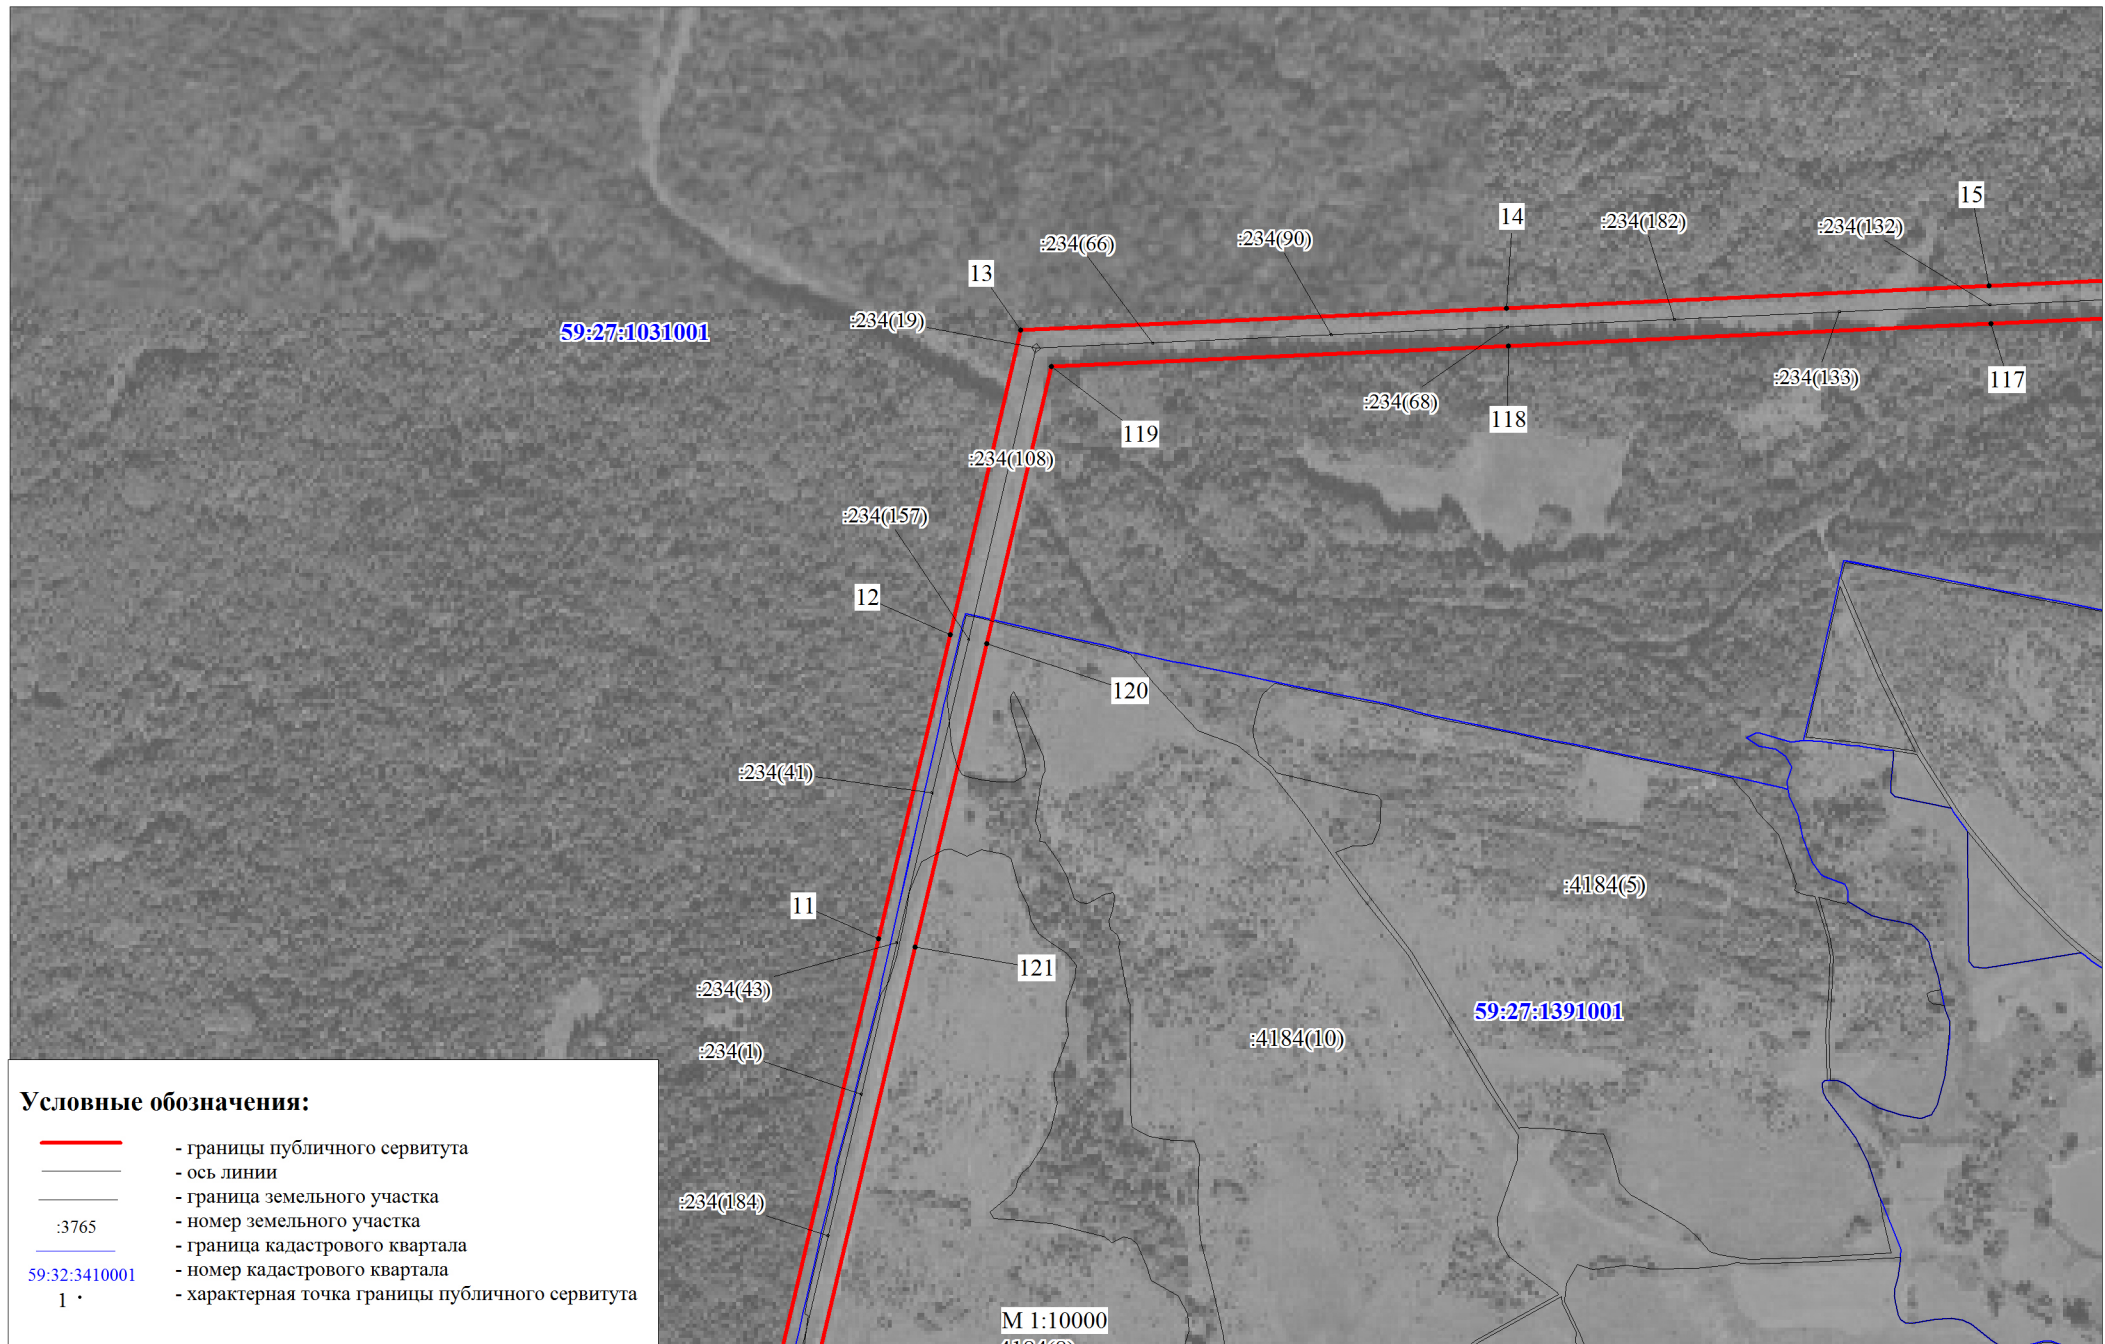


**Публичный сервитут
ВЛ-110КВ "РОМАНОВКА-Щ.ОЗЕРО Т."
Схема расположения границ публичного сервитута**

Лист 3

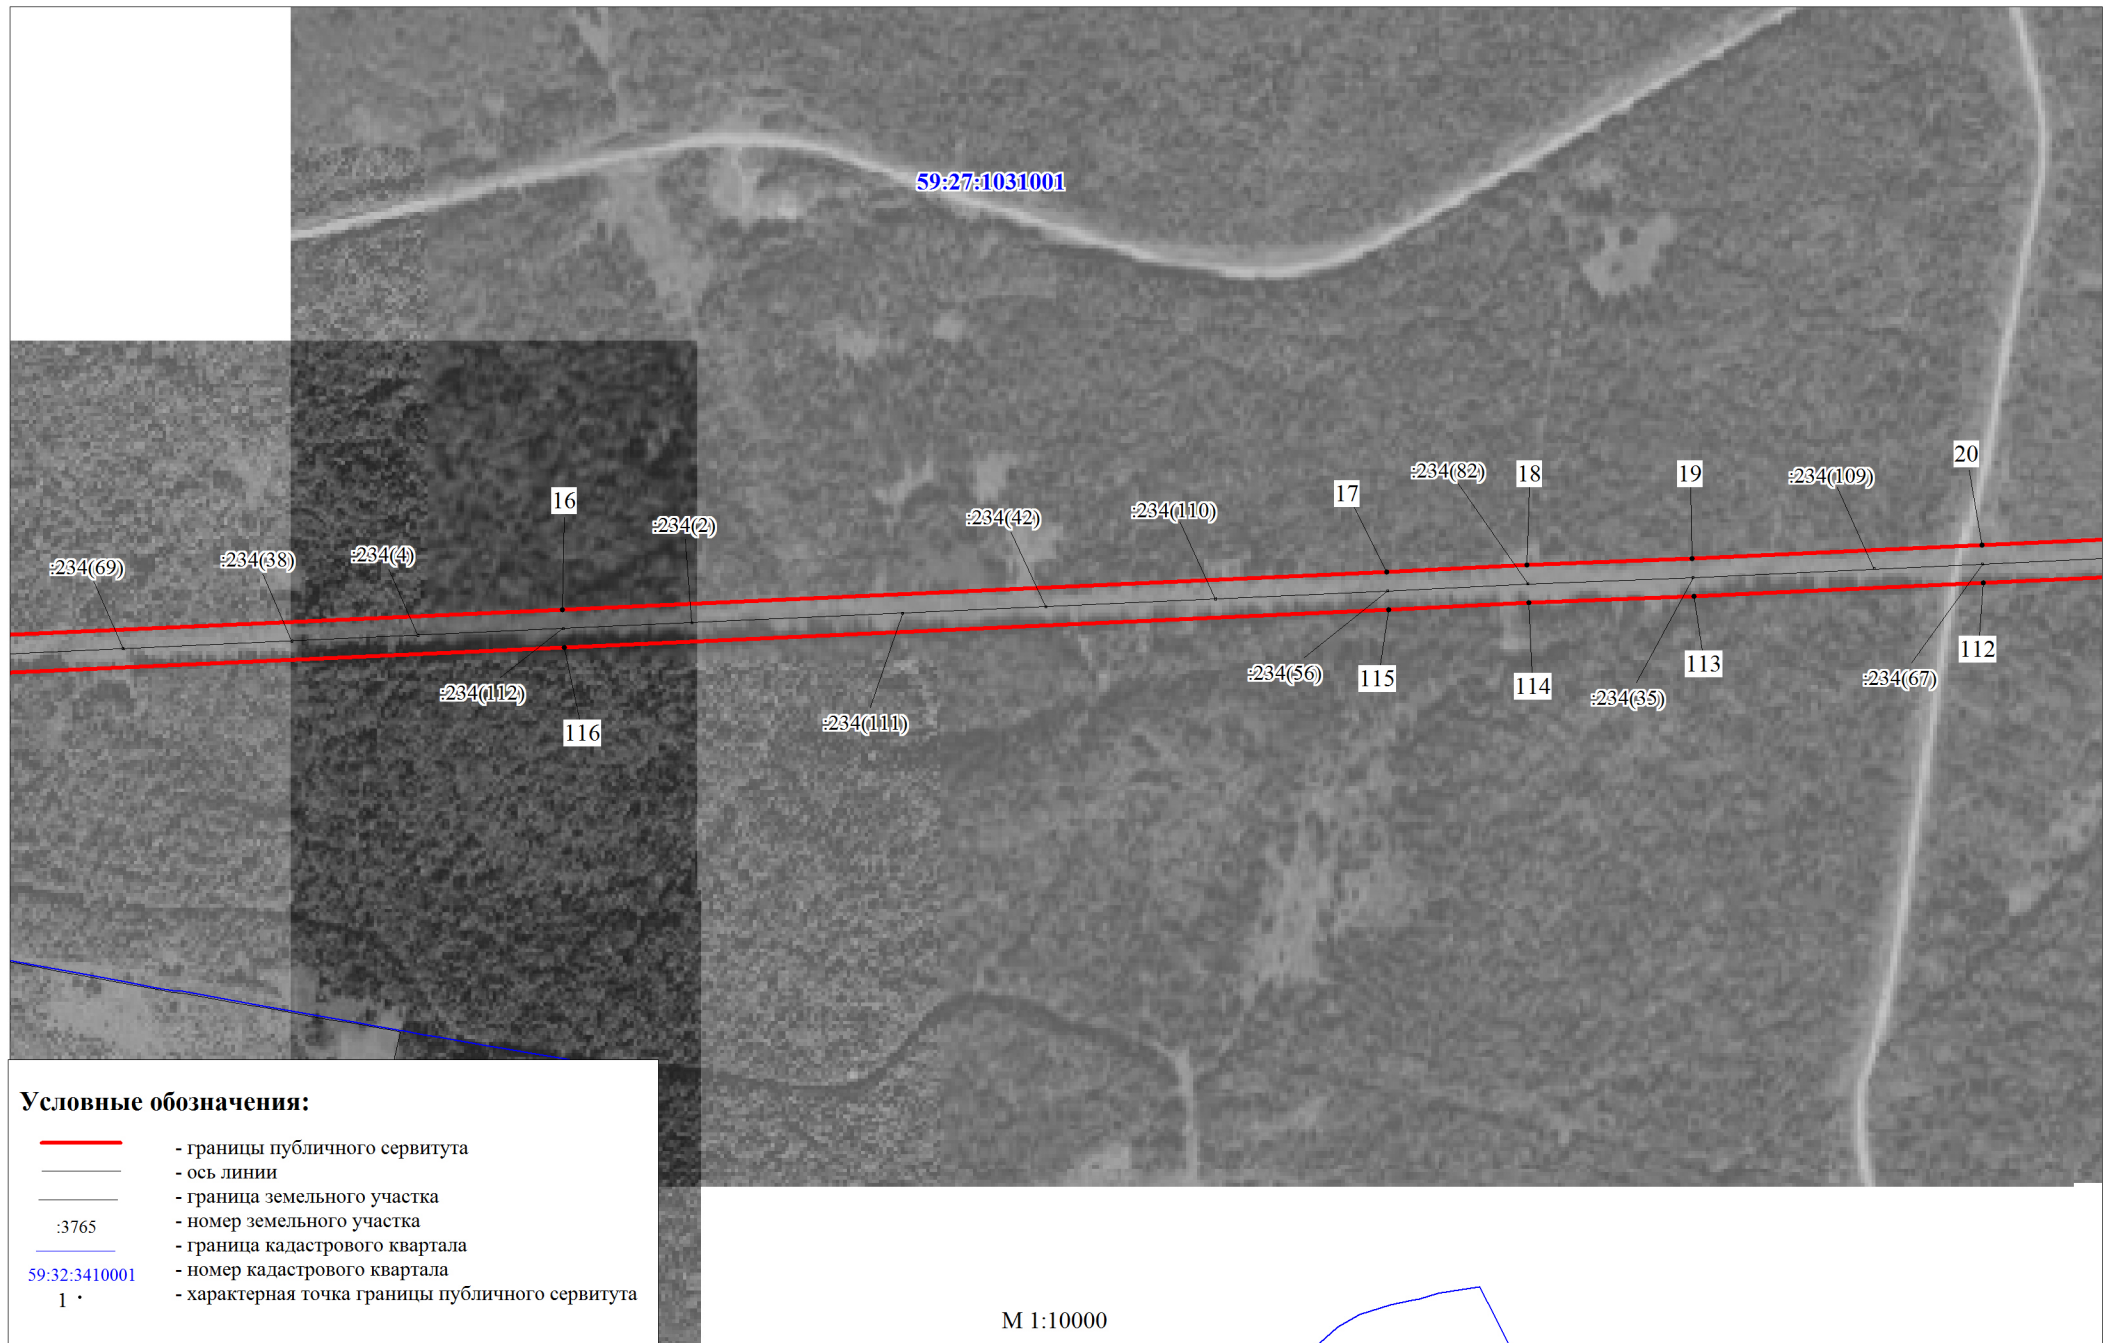

Публичный сервитут
ВЛ-110КВ "РОМАНОВКА-Щ.ОЗЕРО Т."
Схема расположения границ публичного сервитута


Лист 4

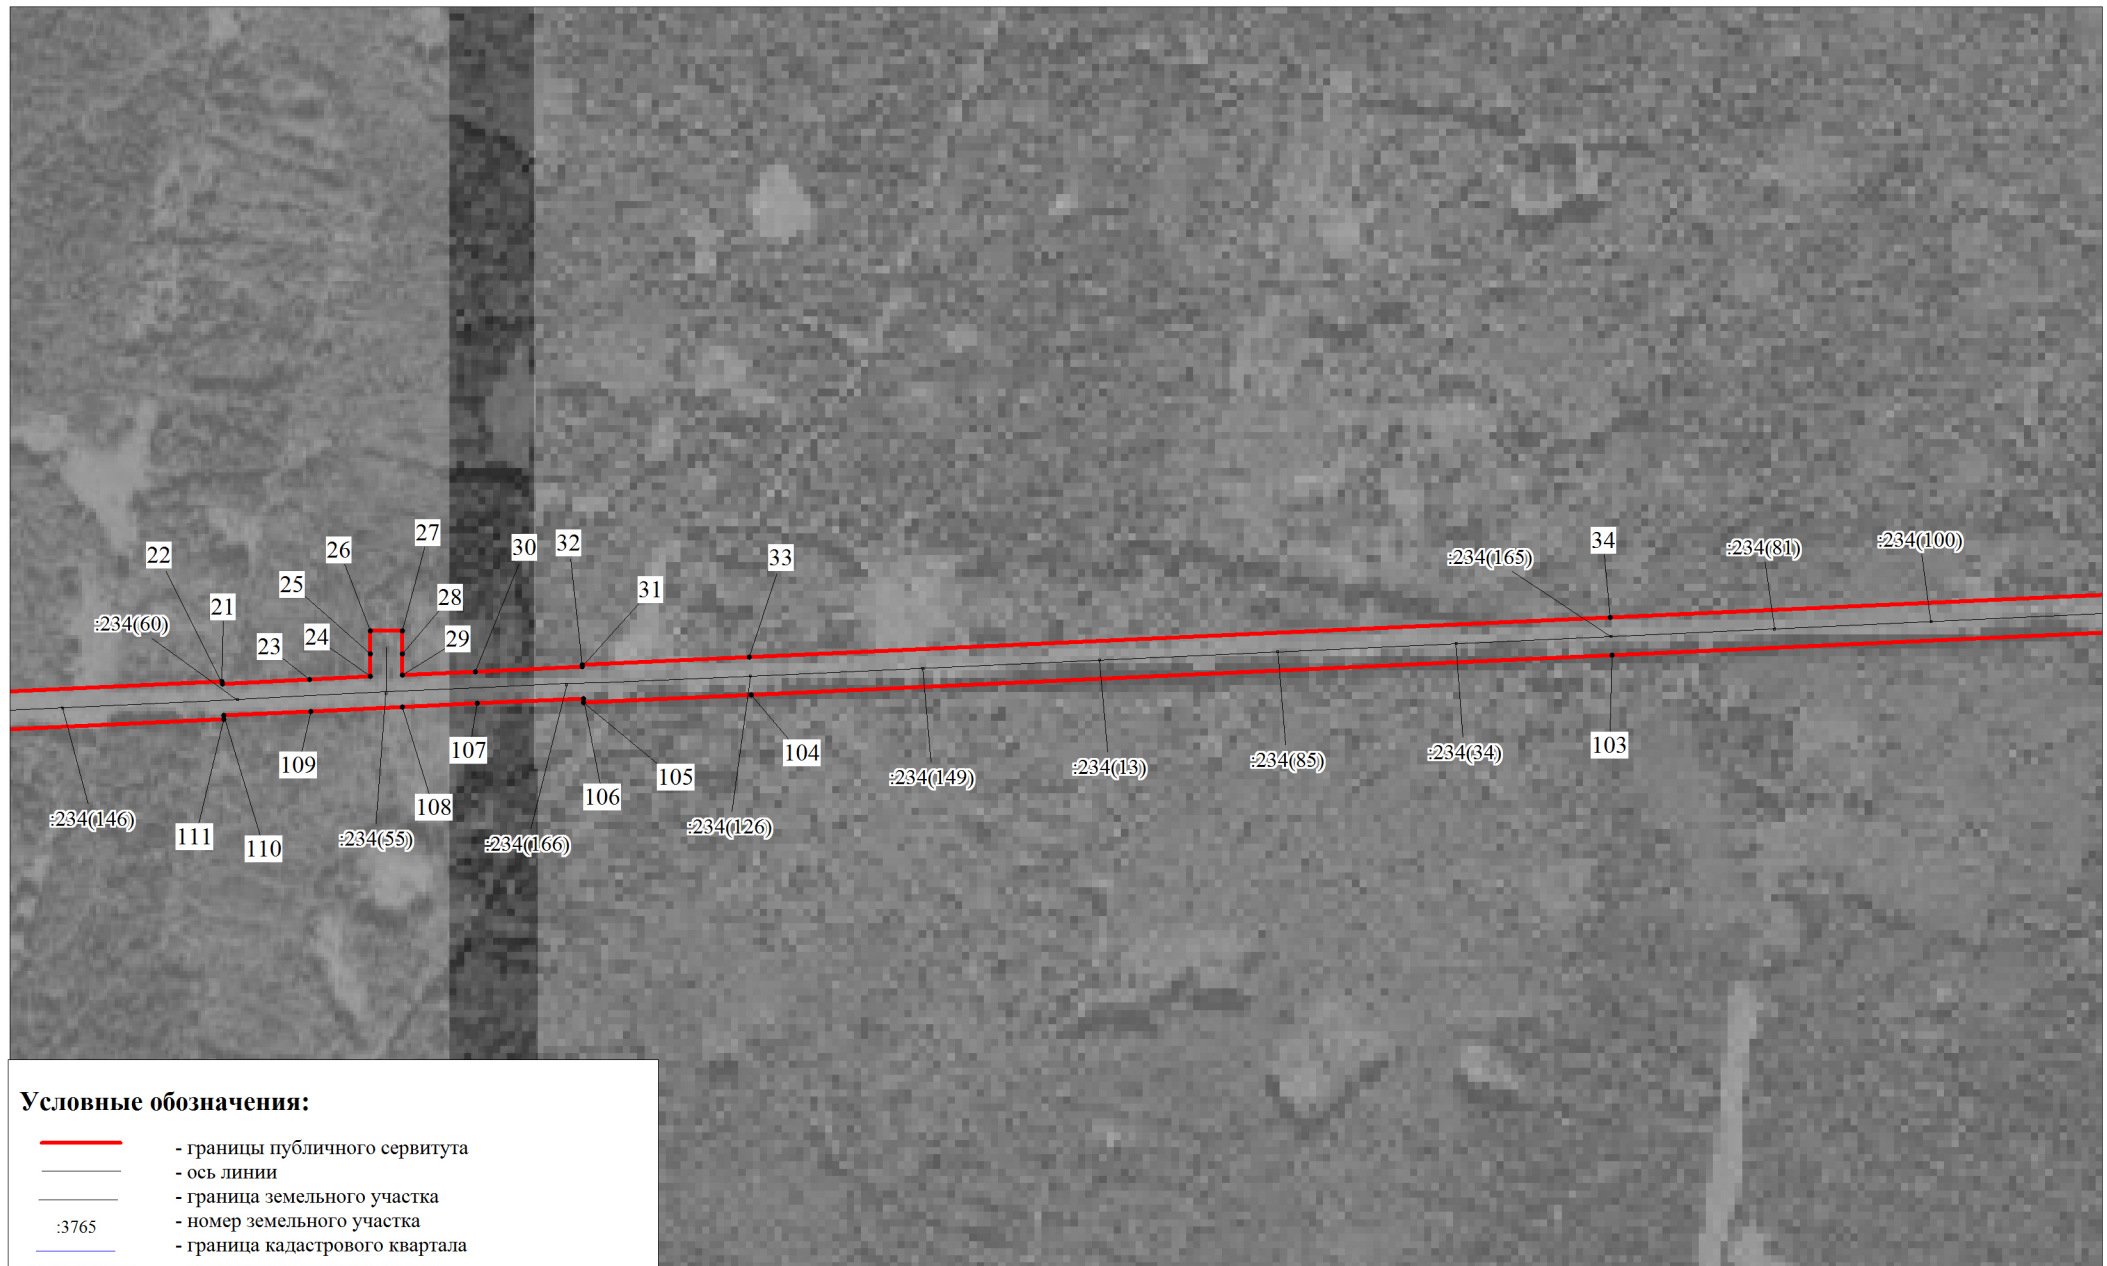

М 1:10000


**Публичный сервитут
ВЛ-110КВ "РОМАНОВКА-Щ.ОЗЕРО Т."
Схема расположения границ публичного сервитута**

Лист 5

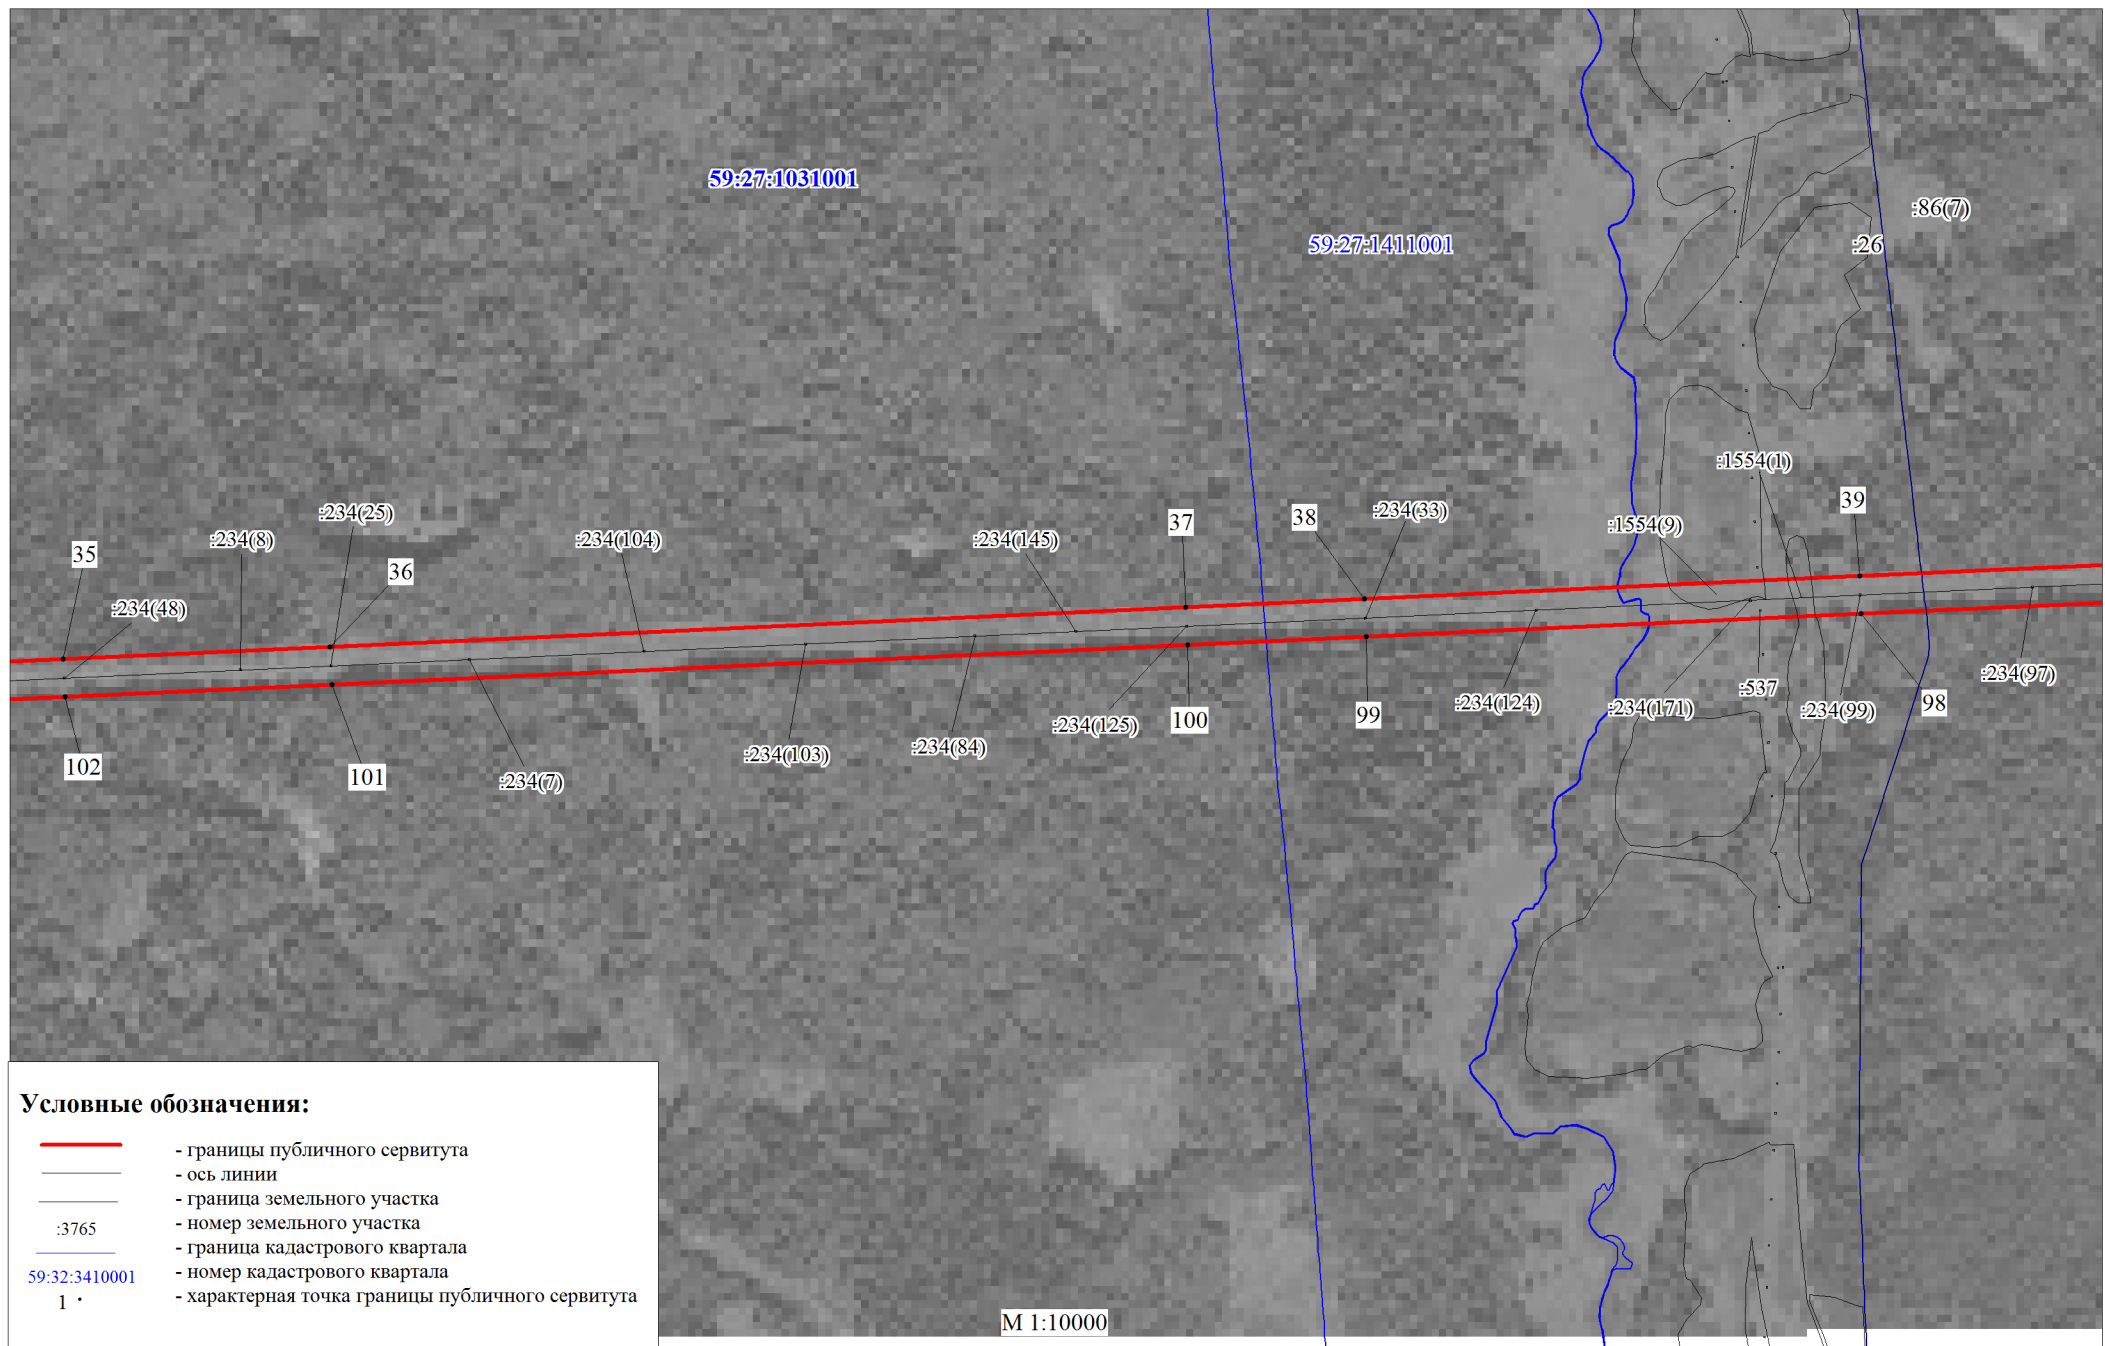


**Публичный сервитут
ВЛ-110КВ "РОМАНОВКА-Щ.ОЗЕРО Т."
Схема расположения границ публичного сервитута**

Лист 6

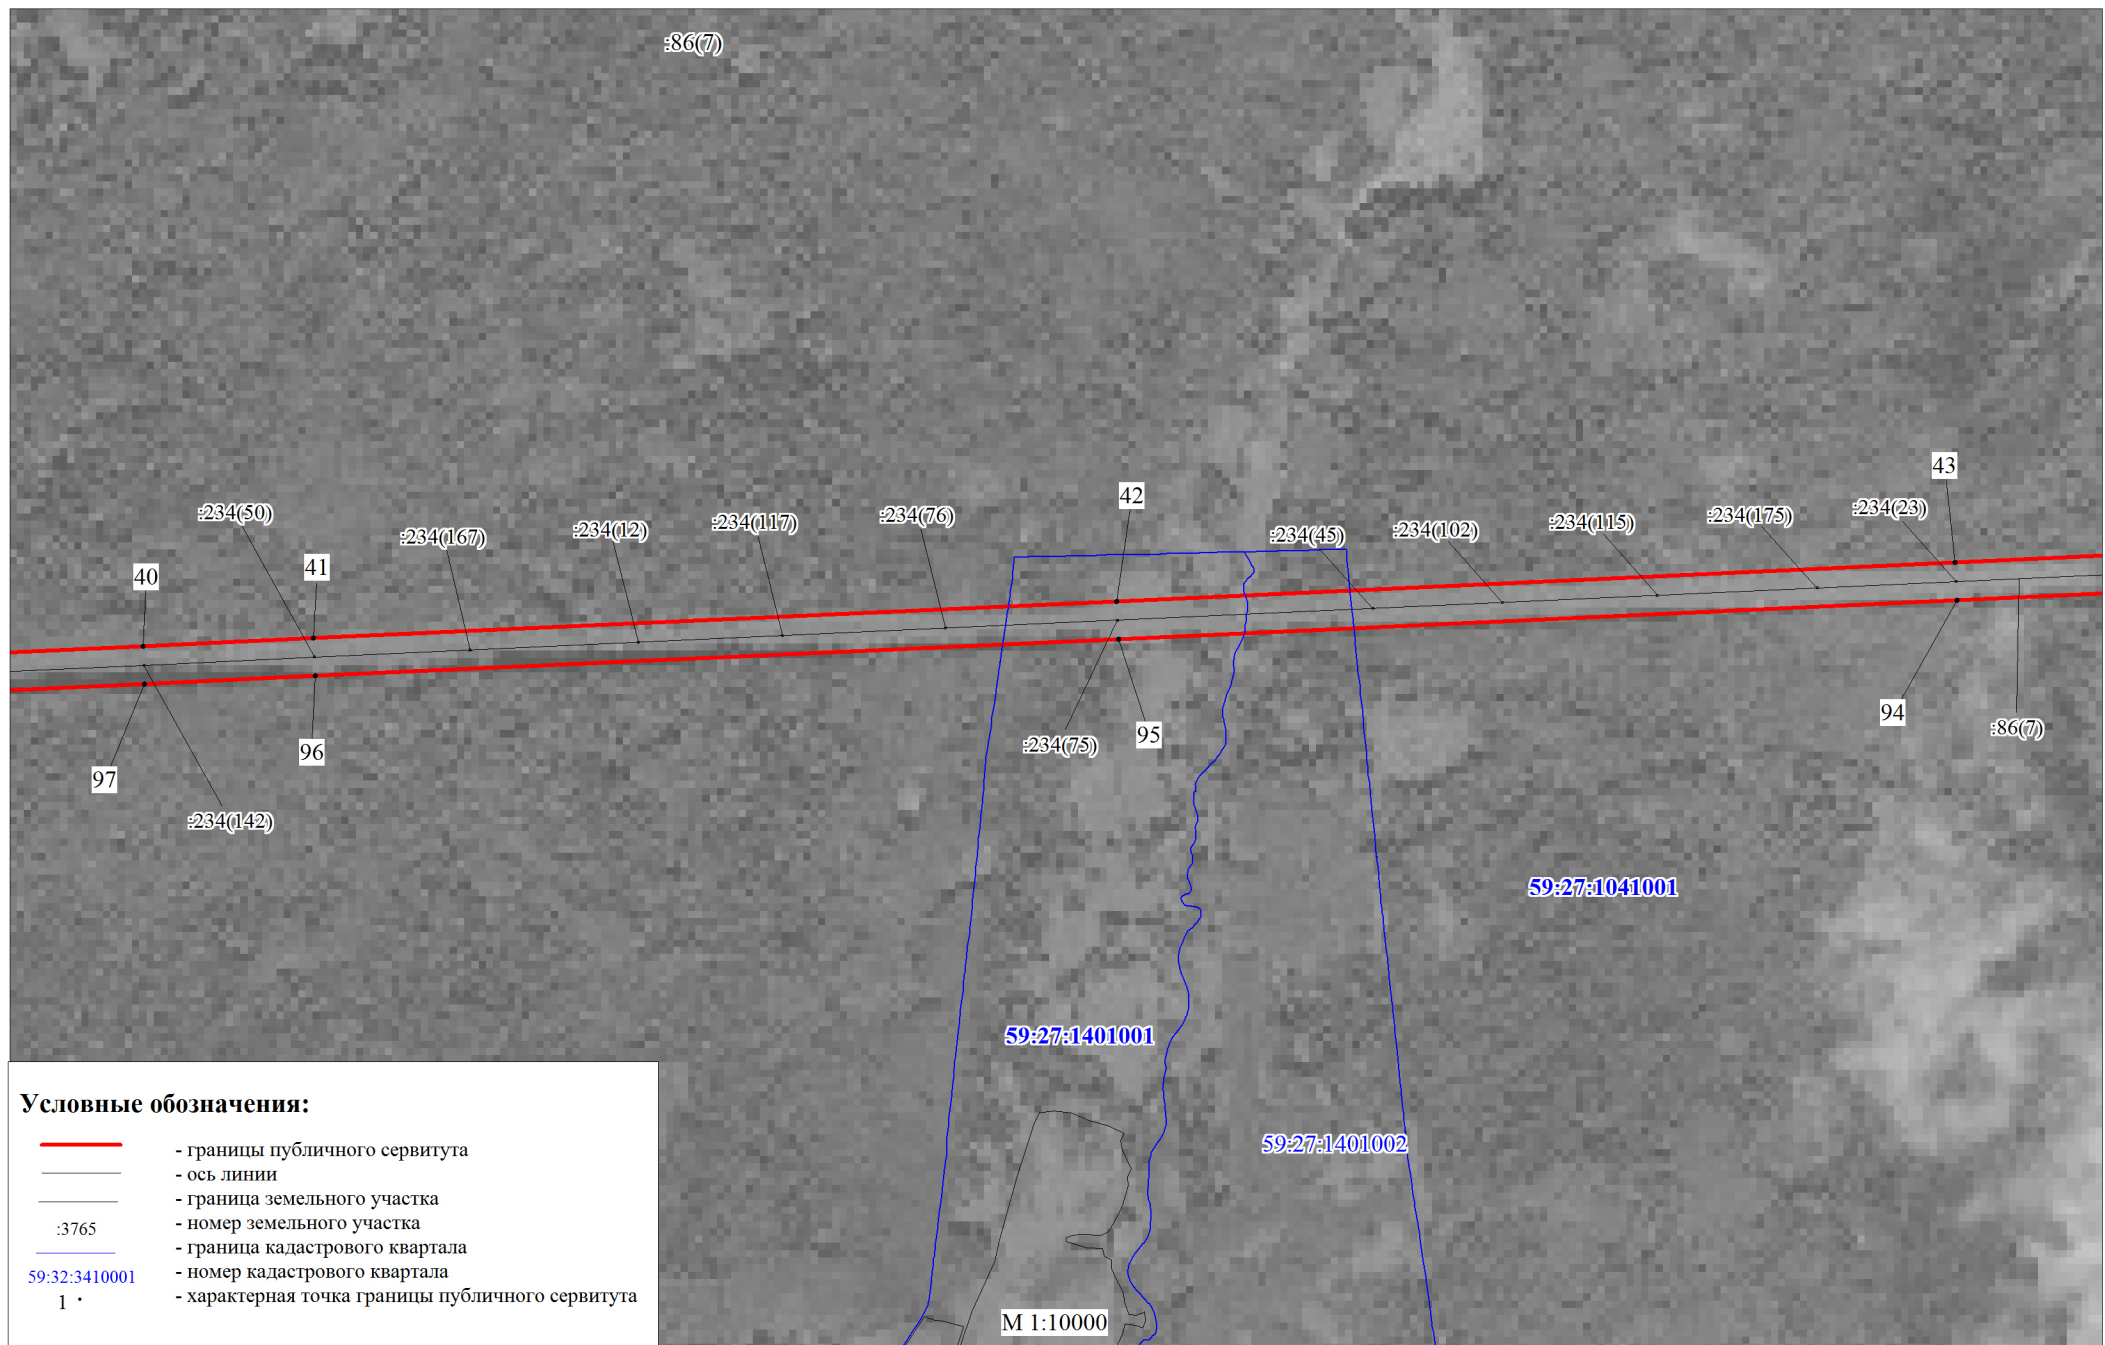


**Публичный сервитут
ВЛ-110КВ "РОМАНОВКА-Щ.ОЗЕРО Т."
Схема расположения границ публичного сервитута**

Лист 7

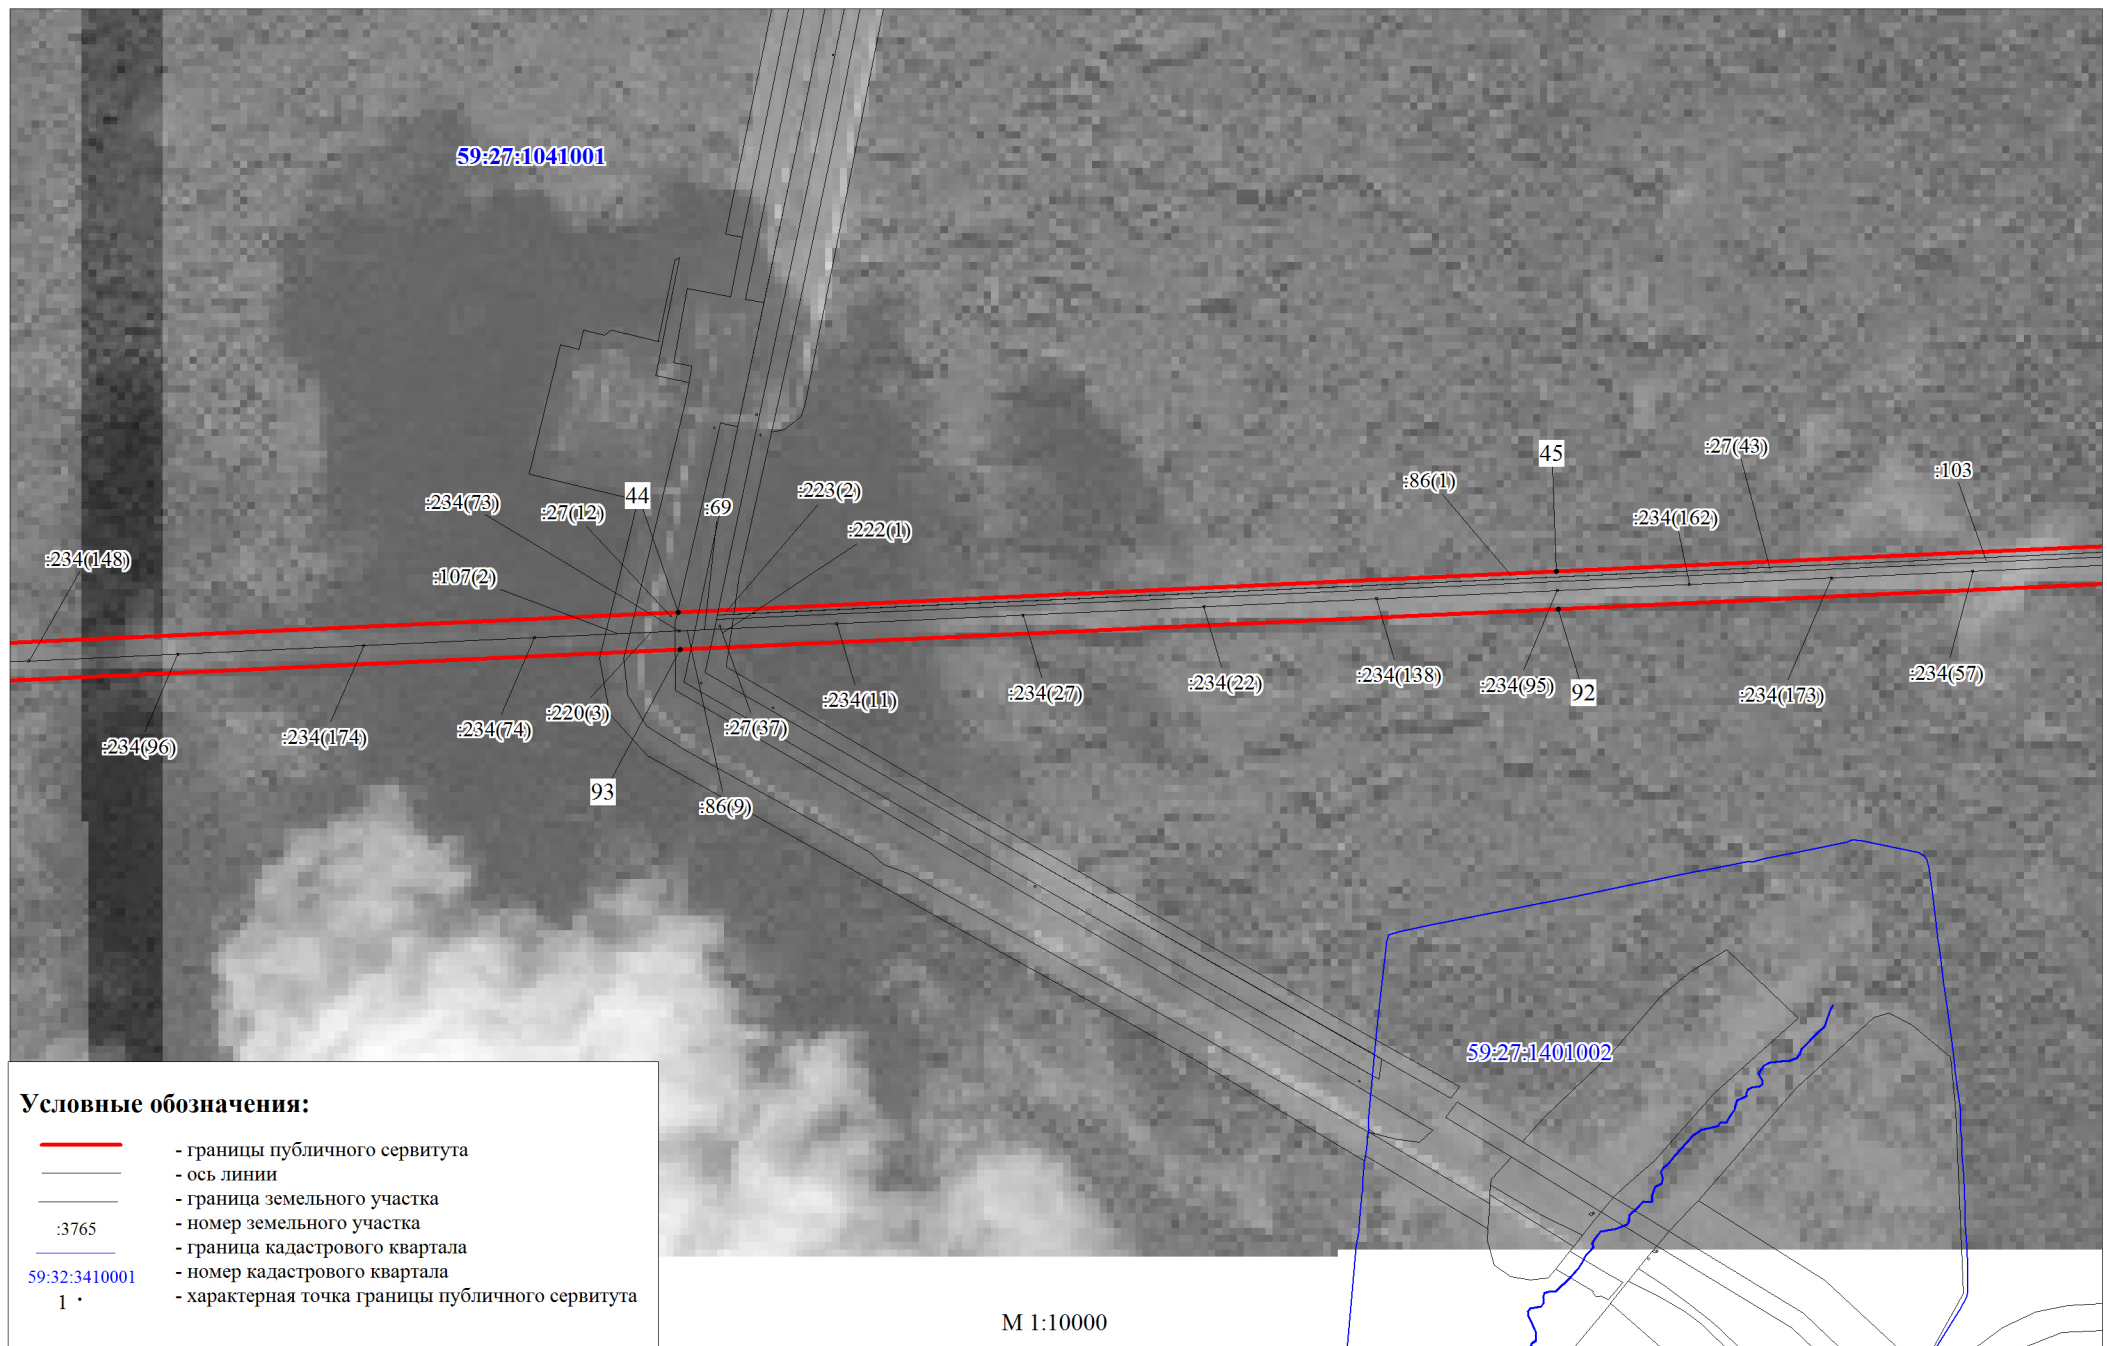


Публичный сервитут
ВЛ-110КВ "РОМАНОВКА-Щ.ОЗЕРО Т."
Схема расположения границ публичного сервитута

Лист 8

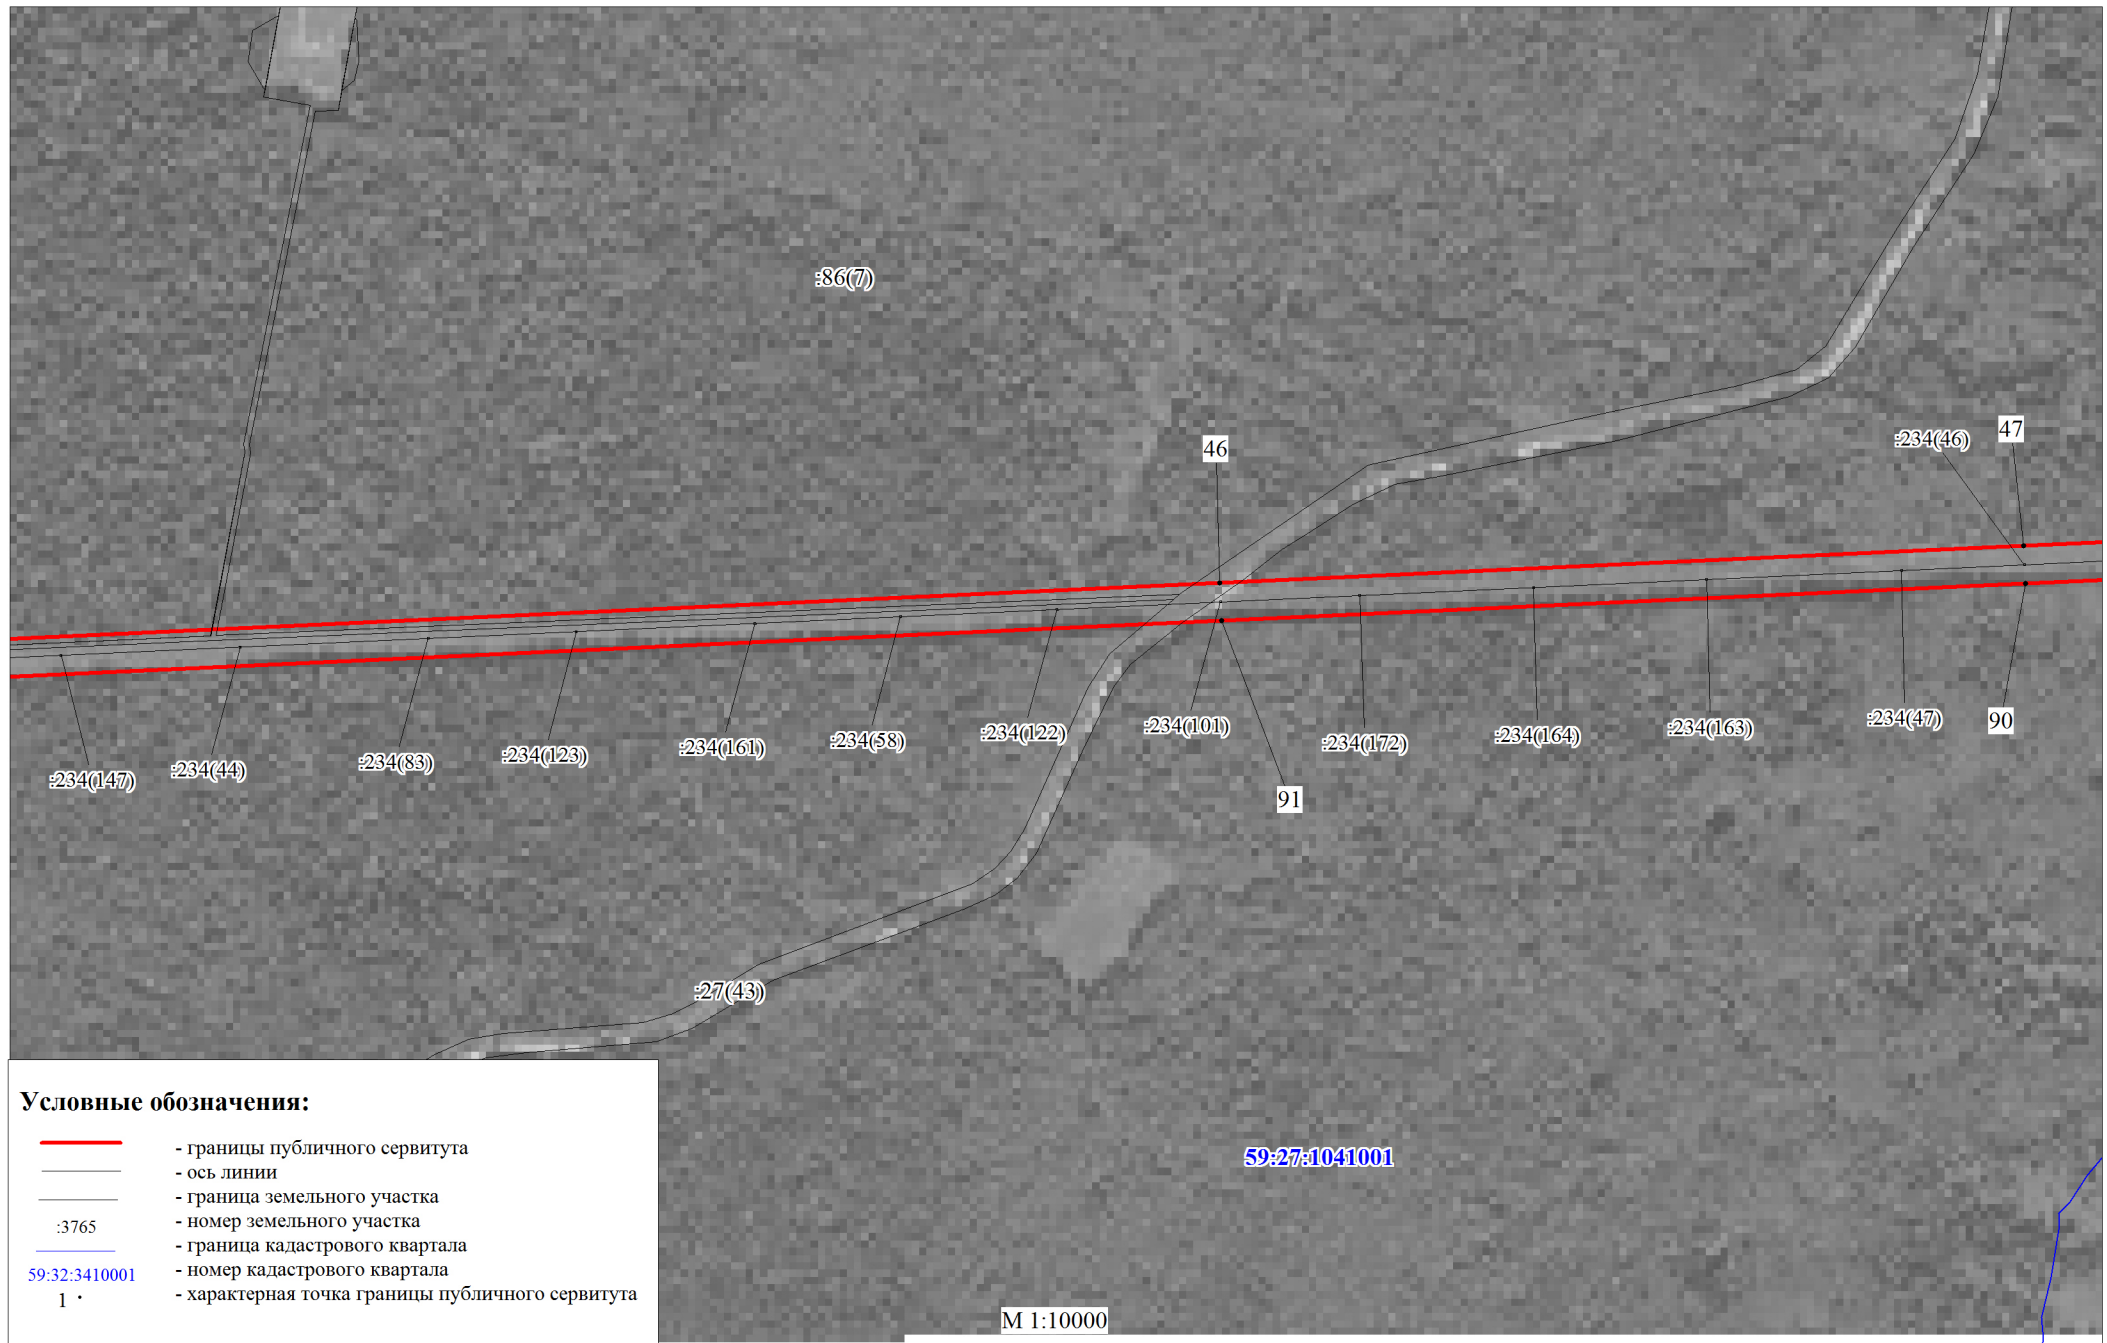


Публичный сервитут
ВЛ-110КВ "РОМАНОВКА-Щ.ОЗЕРО Т."
Схема расположения границ публичного сервитута

Лист 9

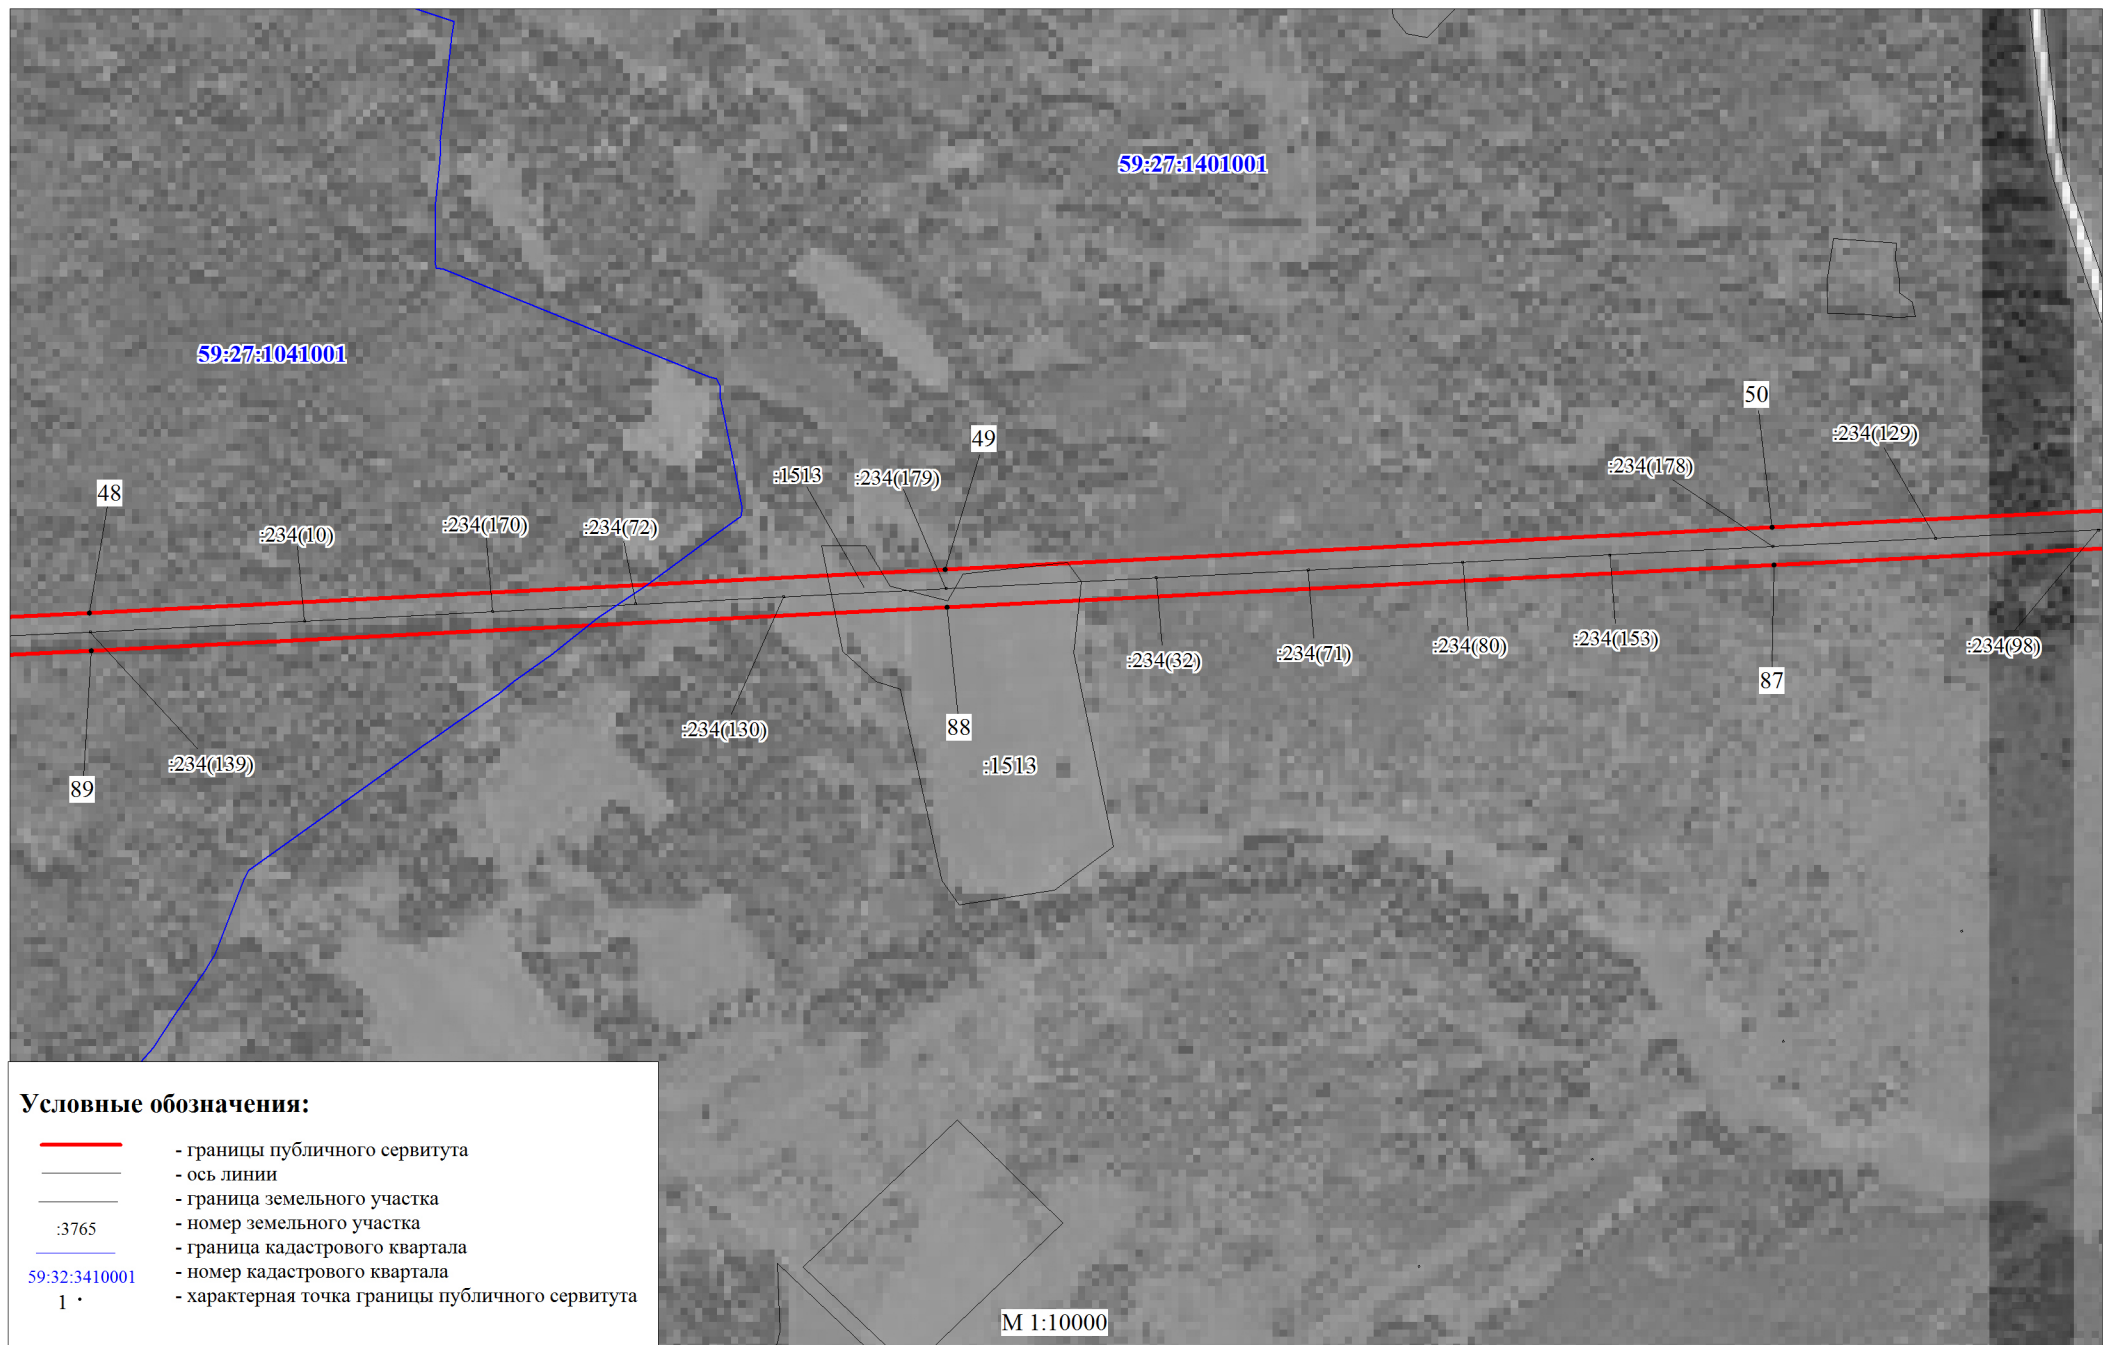

**Публичный сервитут
ВЛ-110КВ "РОМАНОВКА-Щ.ОЗЕРО Т."
Схема расположения границ публичного сервитута**

Лист 10

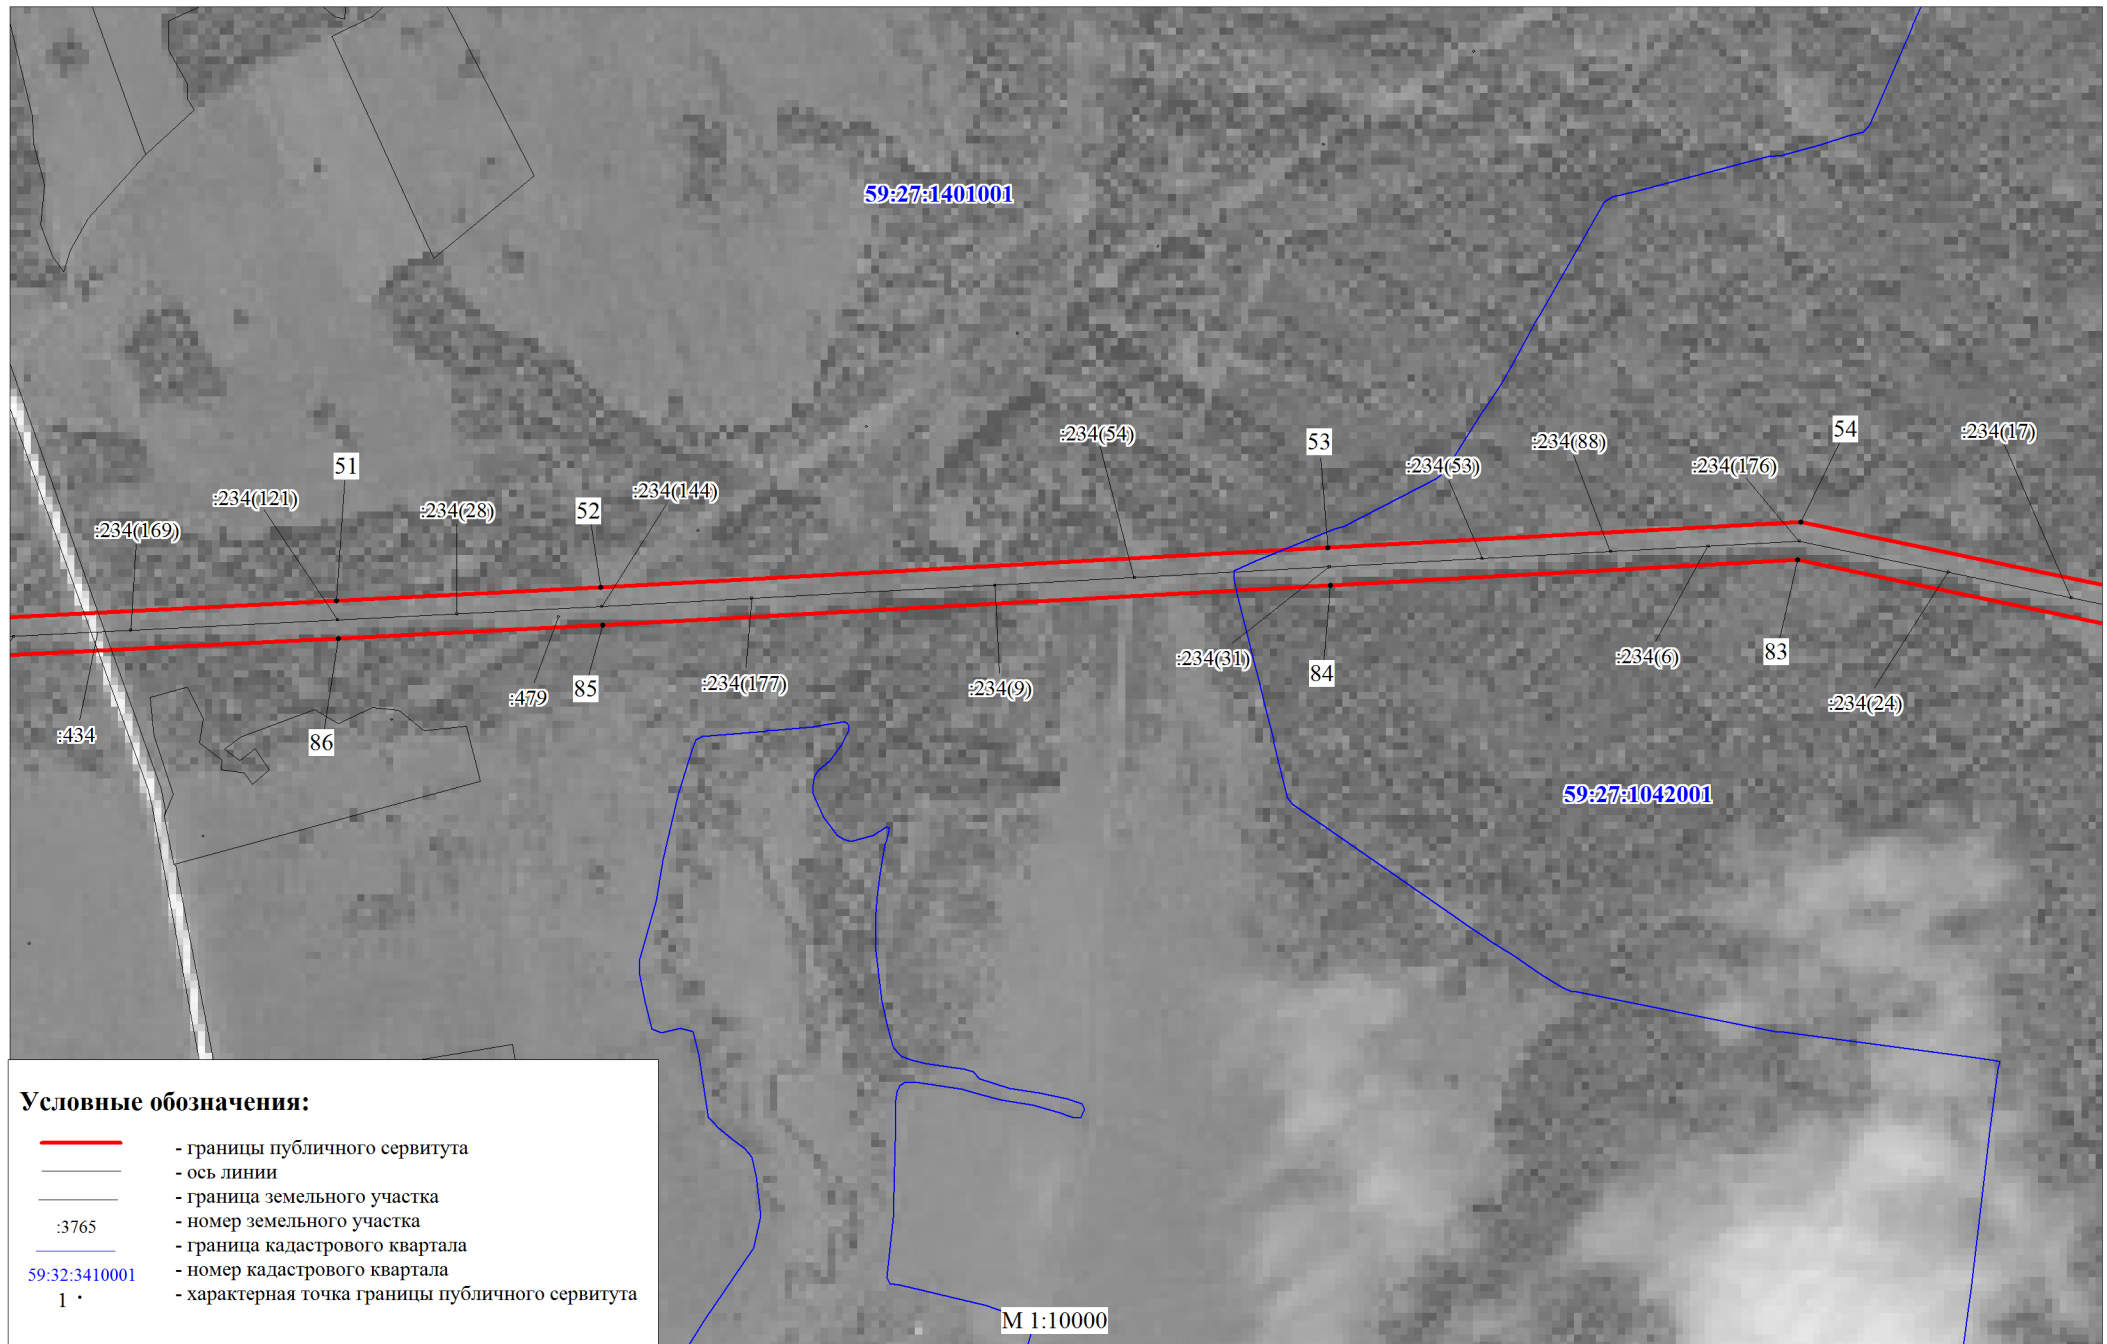


Публичный сервитут
ВЛ-110КВ "РОМАНОВКА-Щ.ОЗЕРО Т."
Схема расположения границ публичного сервитута

Лист 11




**Публичный сервитут
ВЛ-110КВ "РОМАНОВКА-Щ.ОЗЕРО Т."
Схема расположения границ публичного сервитута**

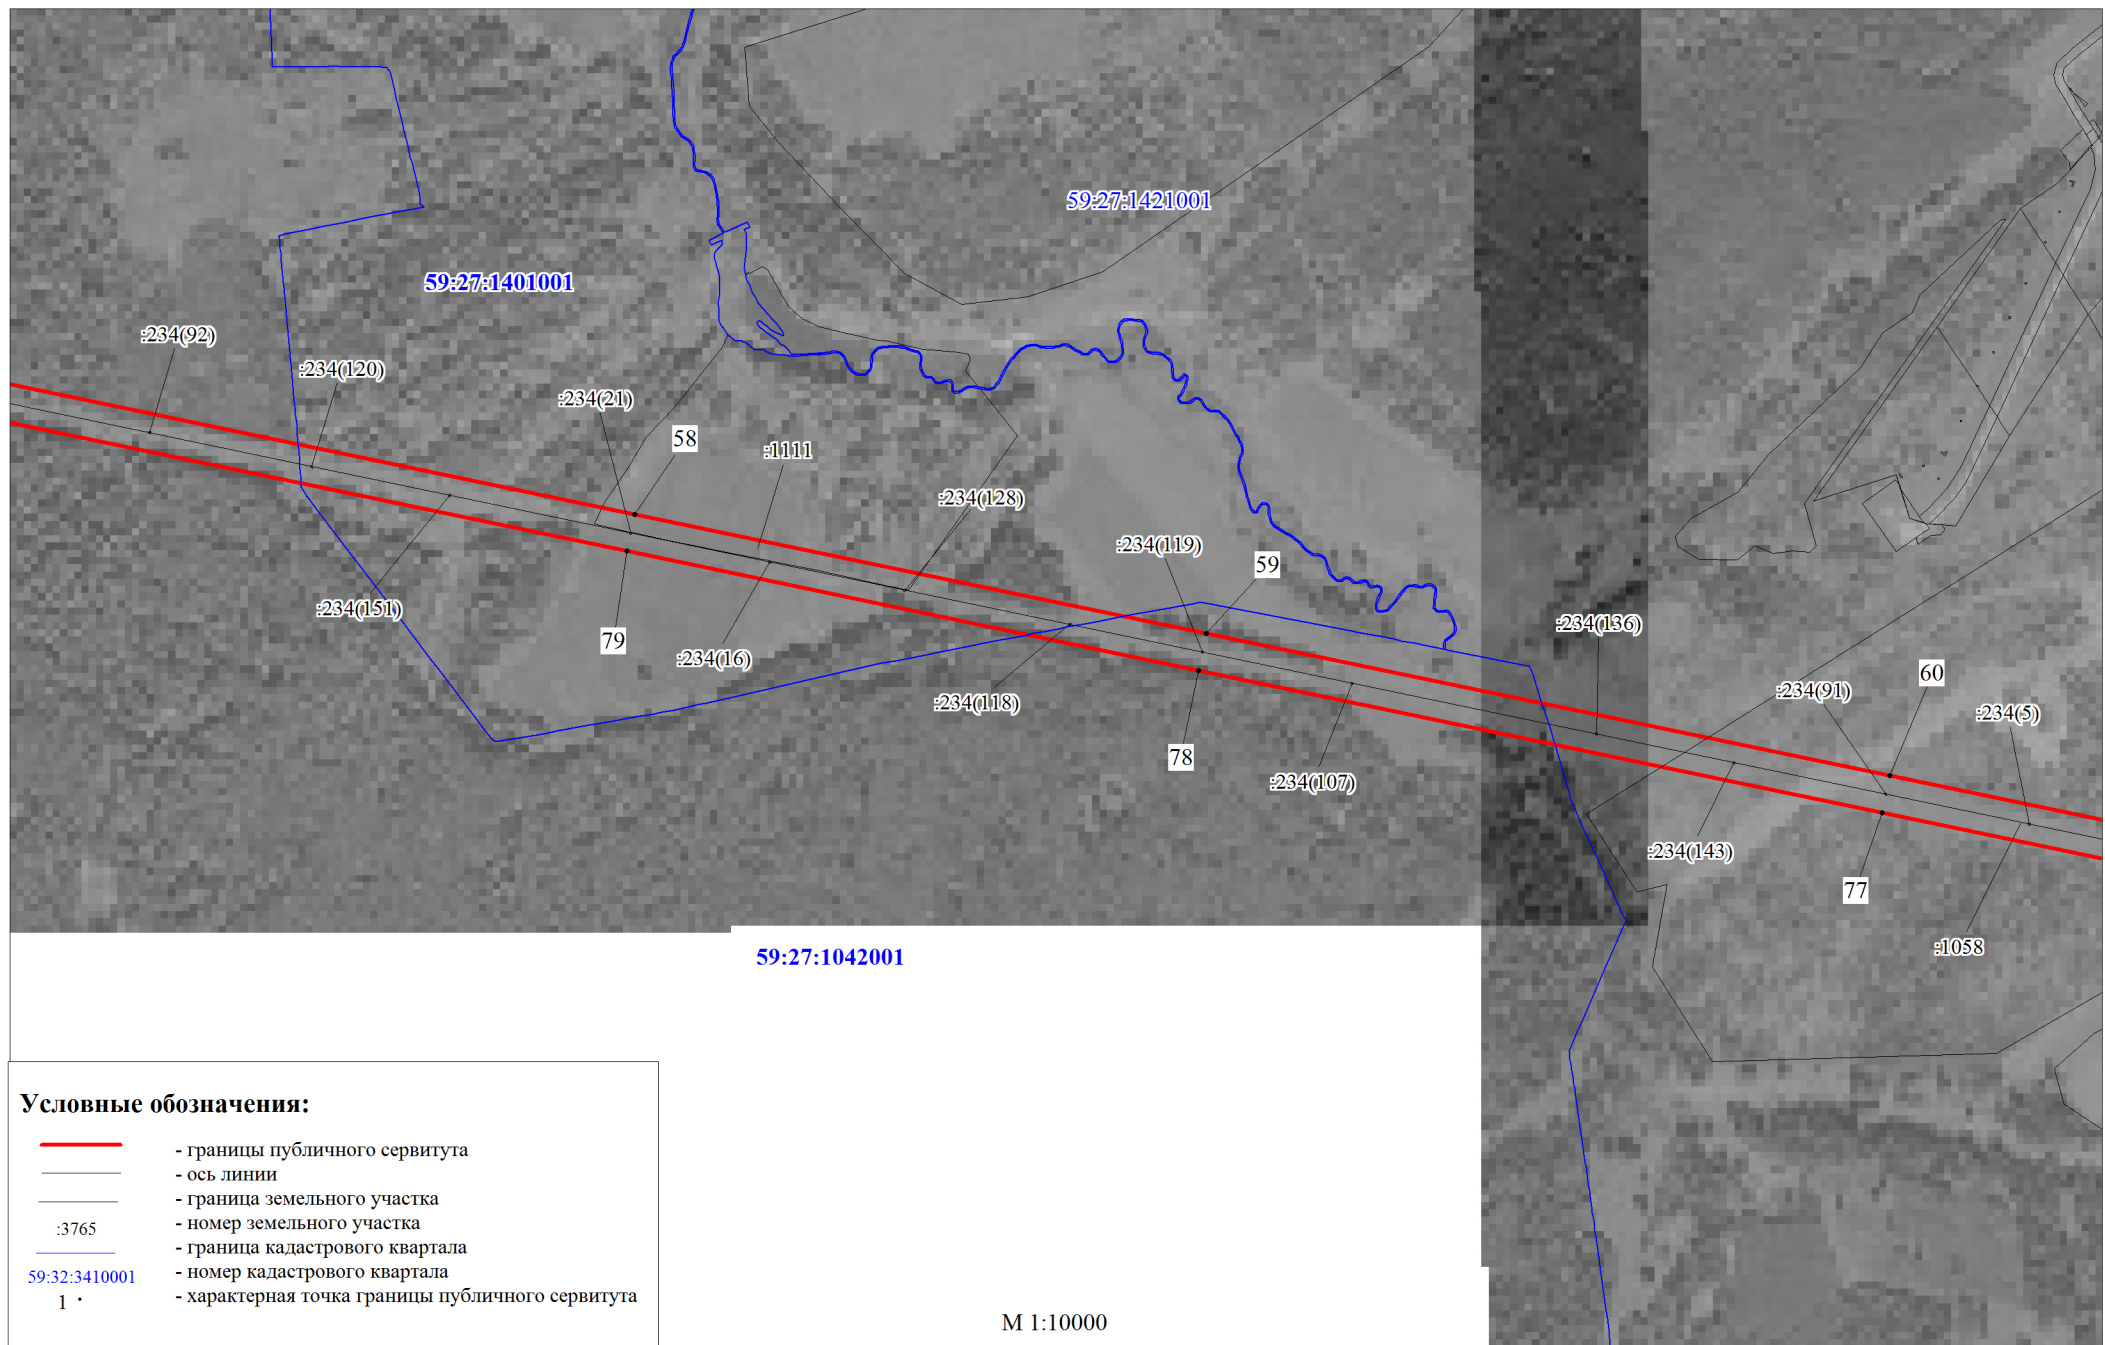


**Публичный сервитут
ВЛ-110КВ "РОМАНОВКА-Щ.ОЗЕРО Т."
Схема расположения границ публичного сервитута**

Лист 13

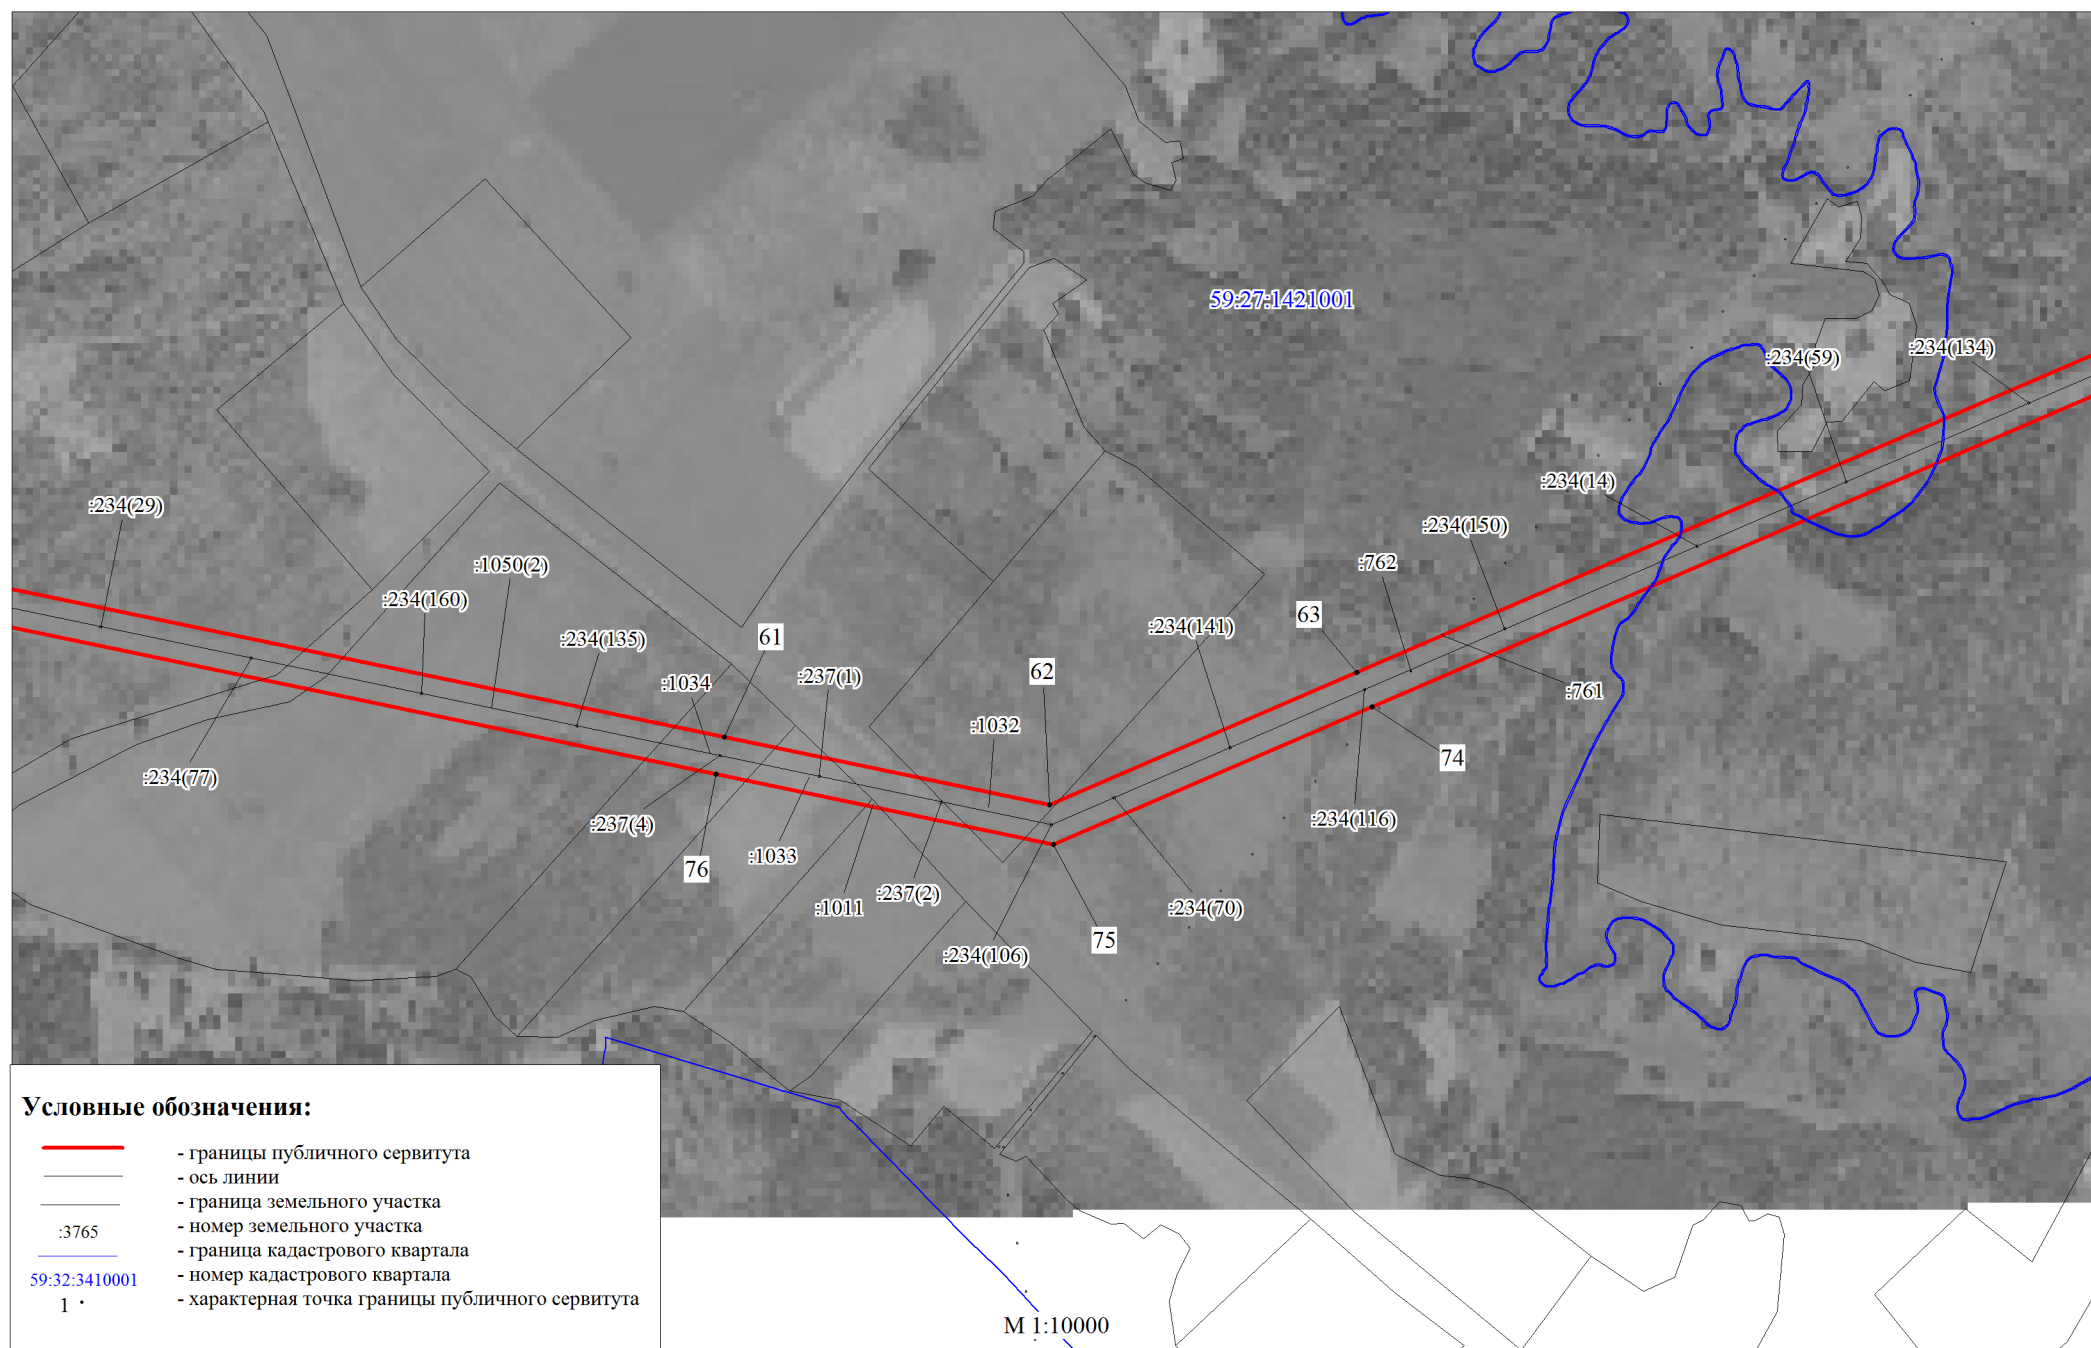

**Публичный сервитут
ВЛ-110КВ "РОМАНОВКА-Щ.ОЗЕРО Т."
Схема расположения границ публичного сервитута**

Лист 14

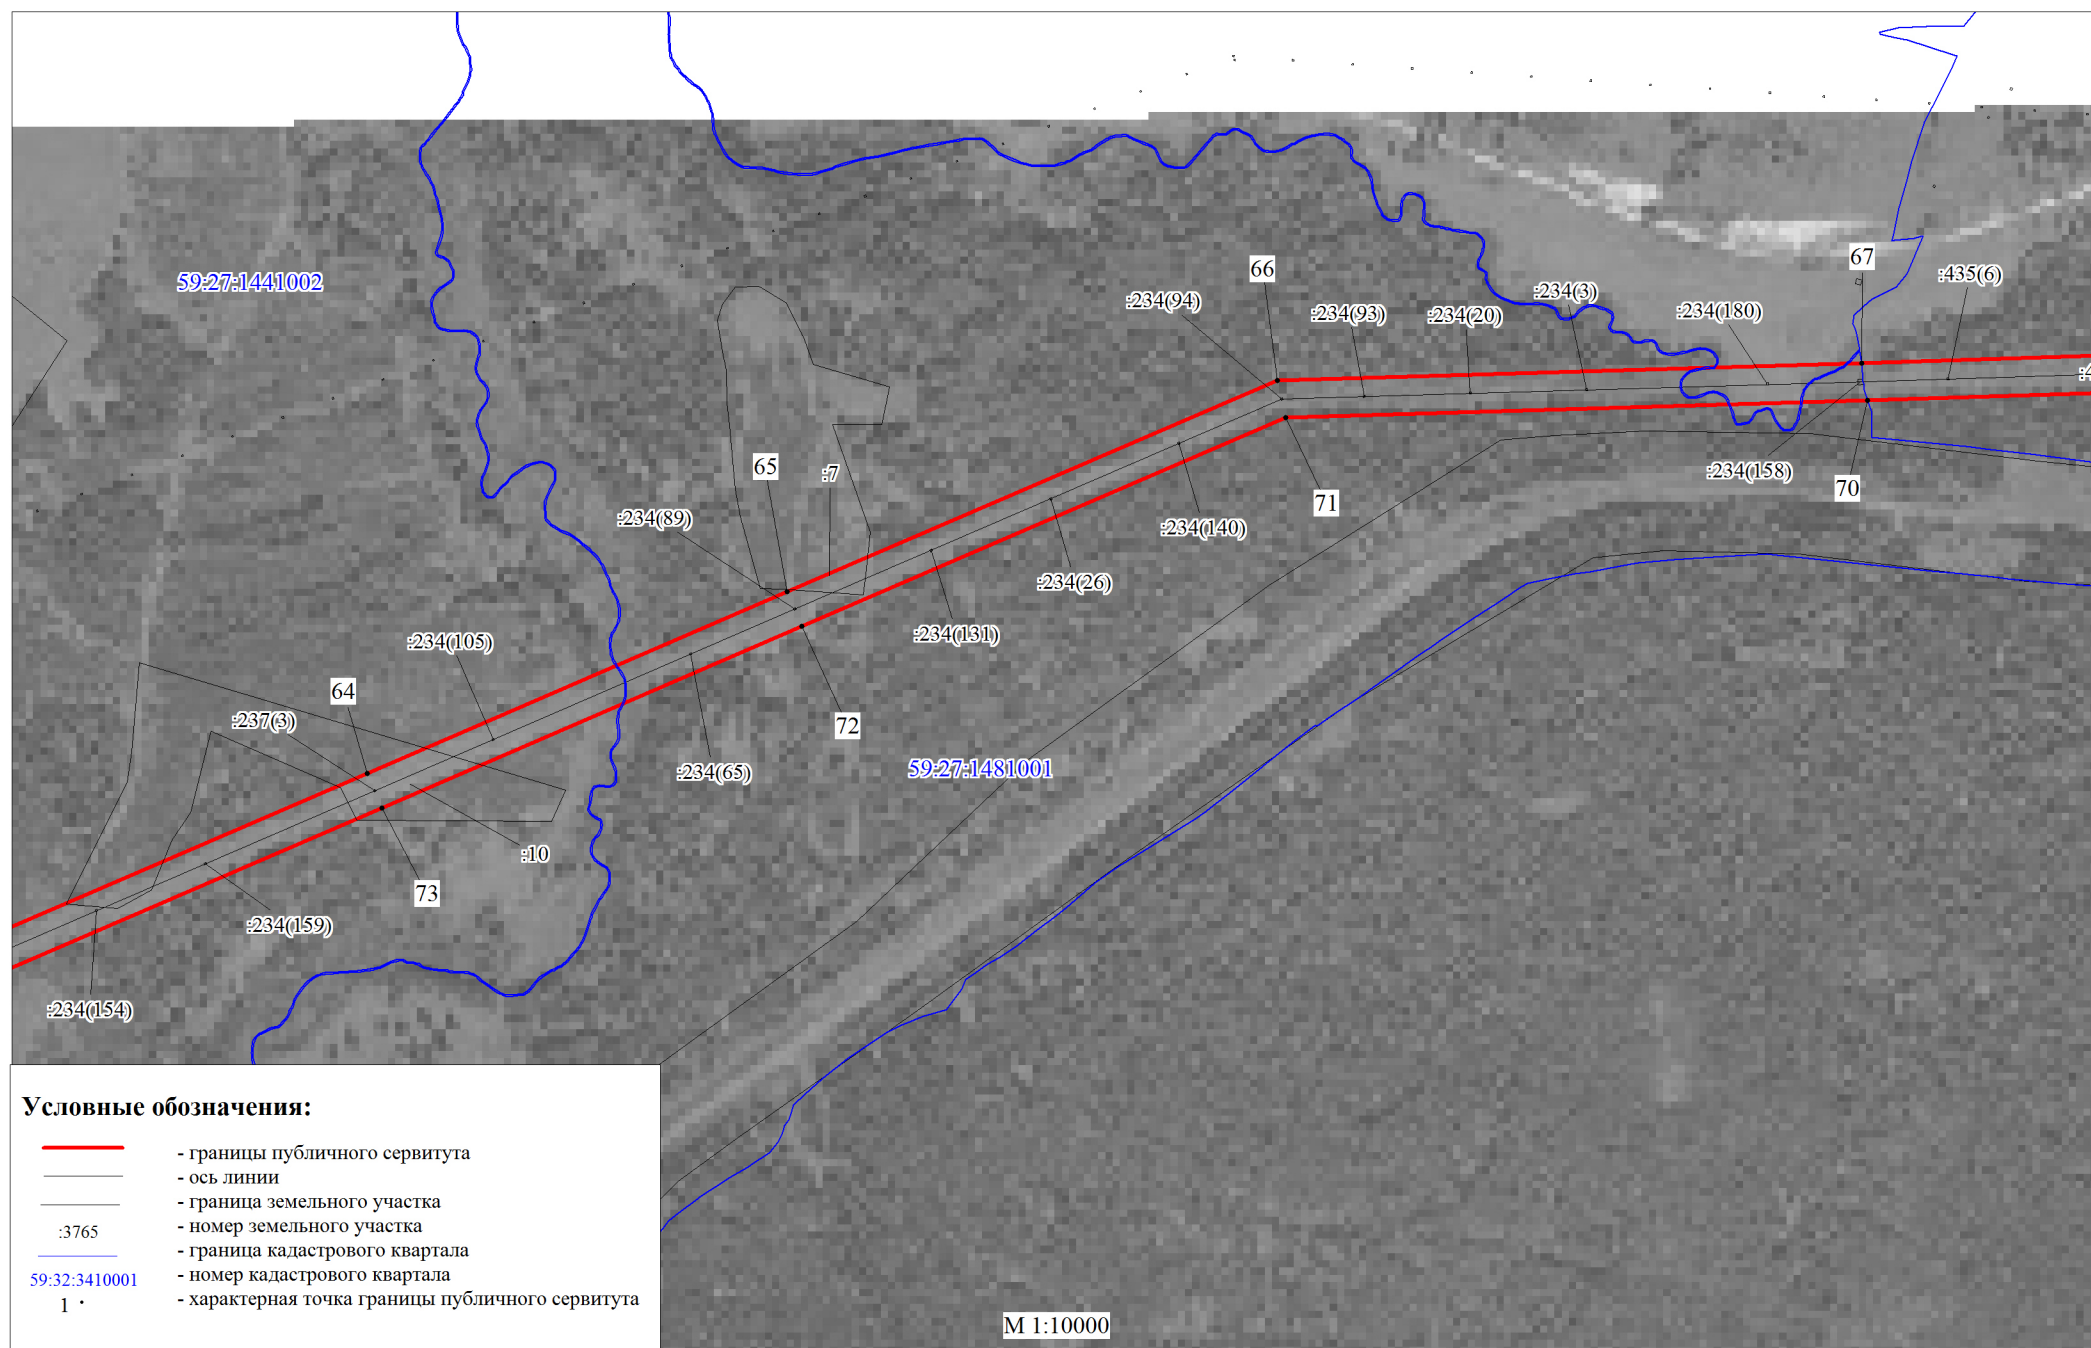

Публичный сервитут
ВЛ-110КВ "РОМАНОВКА-Щ.ОЗЕРО Т."
Схема расположения границ публичного сервитута

Лист 15

