


Схематичное изображение построенного или реконструированного объекта
капитального строительства на земельном участке с

кадастровым номером 59:27:1451001:197

по адресу: Пермский край, Октябрьский район, р.п. Октябрьский, ул. Нефтяников,

32

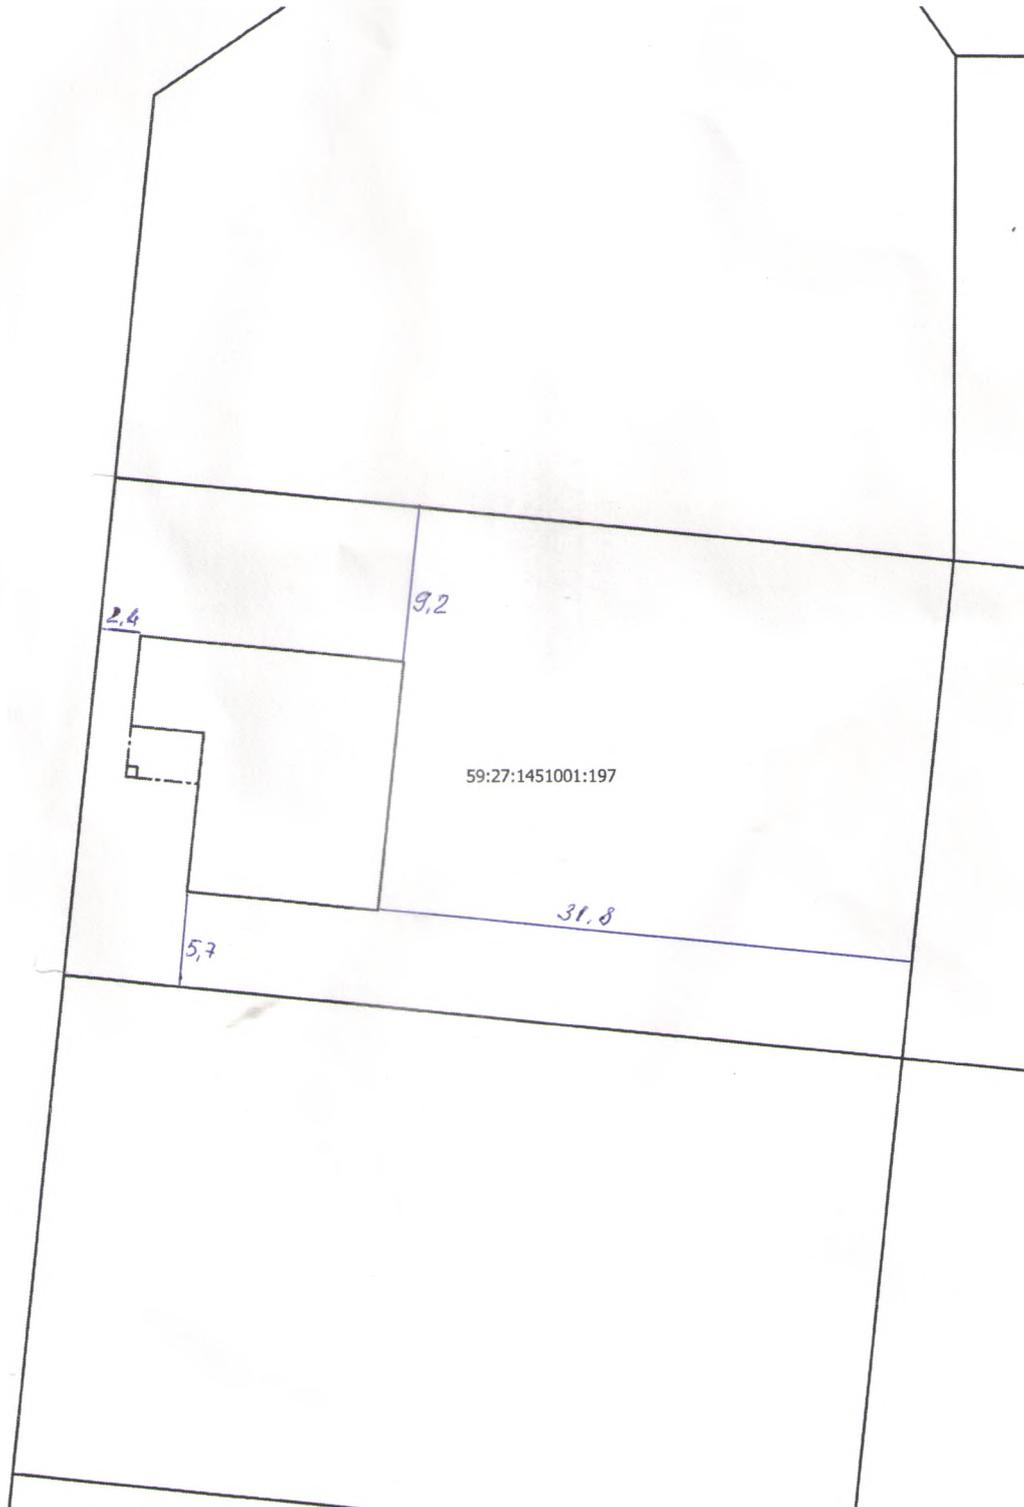

Количество этажей- 2 этаж
Площадь застройки 208,6 кв. м.
Застройщик

Змеев И.М.