


Согласовано:

Инв. № подл. | Подпись и дата | Взам. инв. №

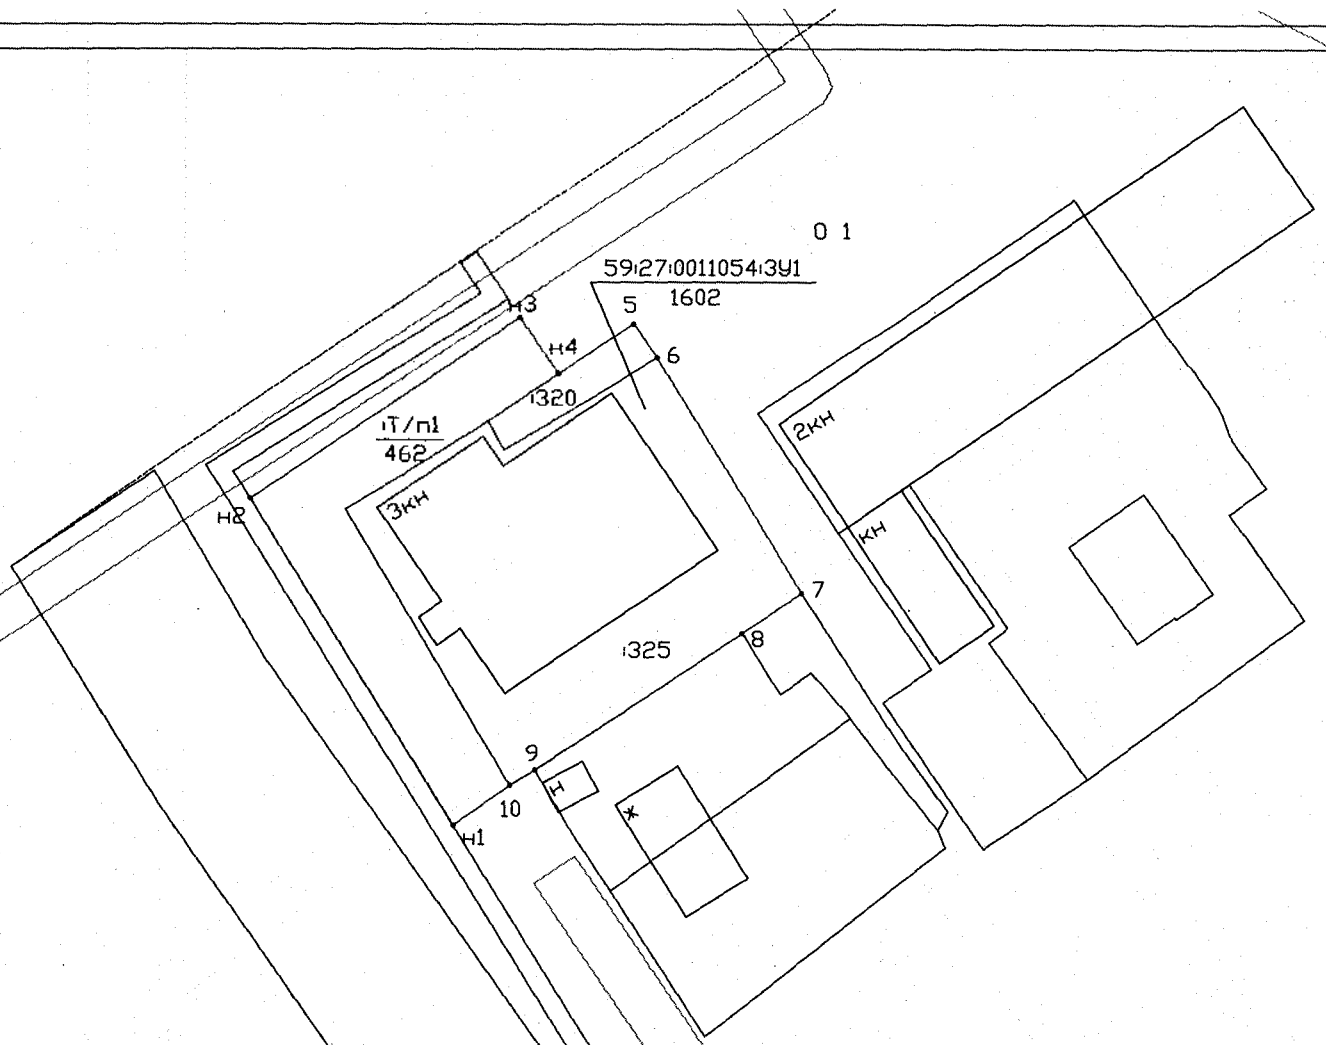

- Условные обозначения.
- Граница проектируемого земельного участка.
 - Граница учтенного земельного участка.
 - Граница охранной зоны инженерных коммуникаций.
 - - - Граница территориальной зоны.
- 0 1 Обозначение территориальной зоны.

59:27:0011040:3У1 Условный номер и площадь проектируемого земельного участка.
1602

ИТ/п1 Территория общего пользования, перераспределяемая с земельным участком.
462 площадь территории общего пользования

Ситуационный план проектируемой территории									
Изм.	Кол.	Лист	№ док. Подпись Дата						
			Пермский край, Октябрьский городской округ, рп. Октябрьский, ул. Ленина, 64						
Инженер	Карманов А.В.								
ПЛАН Масштаб 1:1000 Система координат МСК-59			<table border="1"> <tr> <th>Стадия</th> <th>Лист</th> <th>Листов</th> </tr> <tr> <td>ПМ</td> <td>1</td> <td>2</td> </tr> </table>	Стадия	Лист	Листов	ПМ	1	2
Стадия	Лист	Листов							
ПМ	1	2							
			ООО "Южный землеустроительный центр"						