


Схематичное изображение планируемого к строительству или реконструкции объекта капитального строительства на земельном участке (в случае если изменились значения параметров планируемого строительства или реконструкции объекта индивидуального жилищного строительства или садового дома на земельном участке с кадастровым номером 59:27:0731001:361, расположенного по адресу: Пермский край, Октябрьский район, д.Малый Сарс, ул.Центральная, 10а

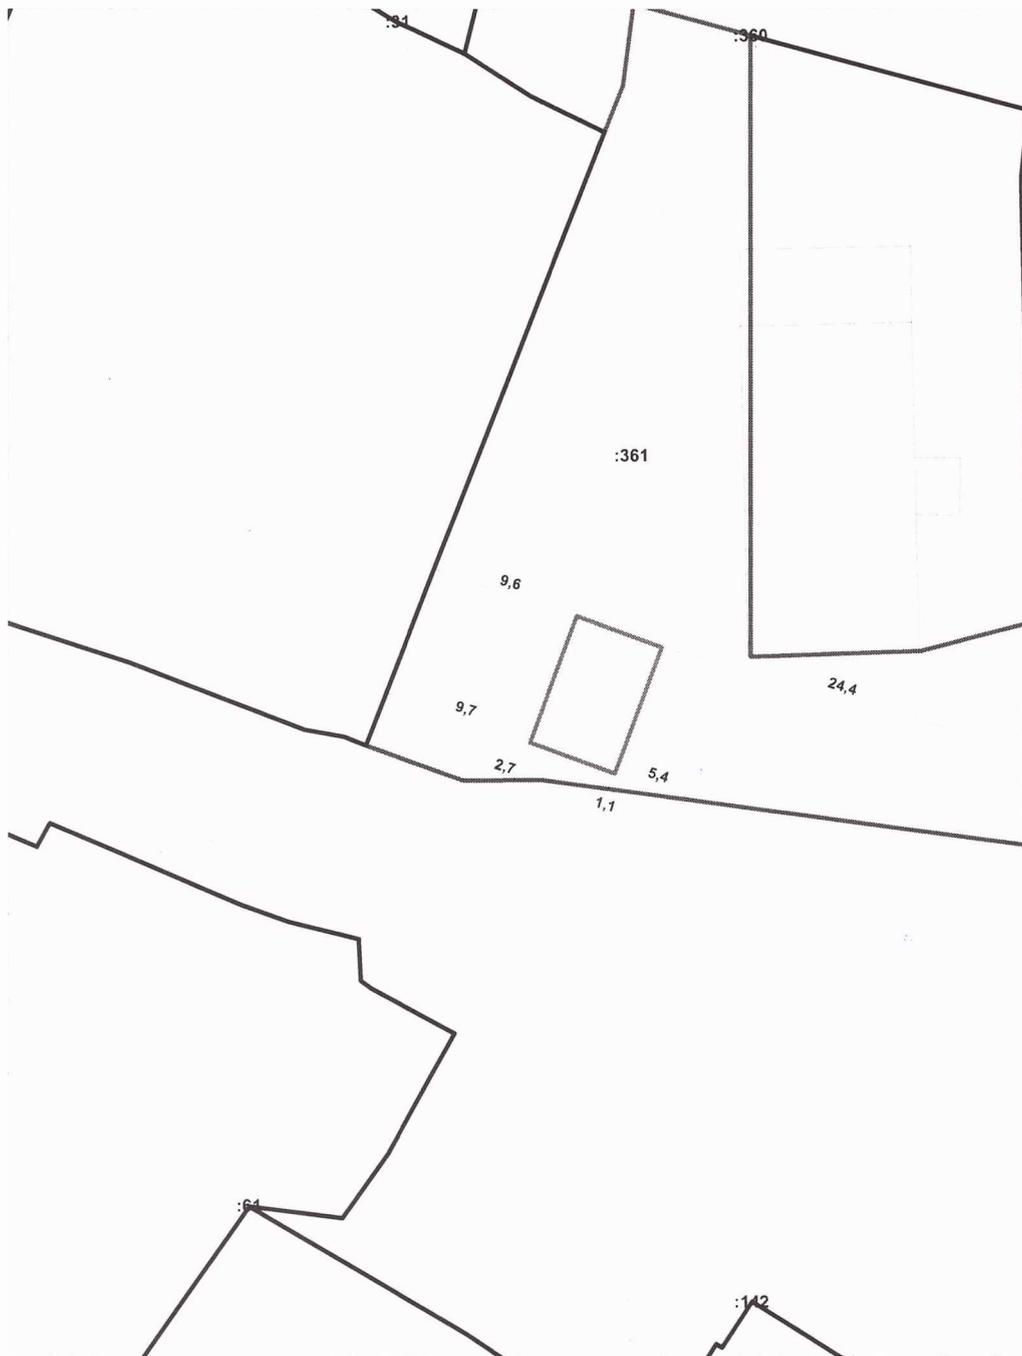

Масштаб 1 : 500

Площадь застройки 50 кв.м.,

Количество этажей - 1, в т.ч. подземных - 0

*Л.В.С.*