



АДМИНИСТРАЦИЯ ОКТЯБРЬСКОГО ГОРОДСКОГО ОКРУГА  
ПЕРМСКОГО КРАЯ

ПОСТАНОВЛЕНИЕ

06.06.2022

№469-266-01-05

**О внесении изменений в схему размещения нестационарных торговых объектов на территории Октябрьского городского округа Пермского края, утвержденную Постановлением № 377-266-01-05 от 17.04.2020 г.**

В соответствии с Федеральным законом от 06 октября 2003 года № 131-ФЗ «Об общих принципах организации местного самоуправления в Российской Федерации», ст. 10 Федерального закона от 28 декабря 2009 года № 381-ФЗ «Об основах государственного регулирования торговой деятельности в Российской Федерации», постановлением Правительства Пермского края от 28 ноября 2017 года № 966-П «Об утверждении Порядка разработки и утверждения схемы размещения нестационарных торговых объектов», постановлением Правительства Пермского края от 21 марта 2018 года № 150-П «Об утверждении нормативов минимальной обеспеченности населения площадью торговых объектов в Пермском крае», Уставом Октябрьского городского округа Пермского края,

Администрация Октябрьского городского округа ПОСТАНОВЛЯЕТ:

1. Внести в схему размещения нестационарных торговых объектов на территории Октябрьского городского округа Пермского края (далее – Схема), утвержденную постановлением администрации Октябрьского городского округа от 17 апреля 2020 г. № 377-266-01-05 (ред. № 287-266-01-05 от 12.04.2021 г., № 463-266-01-05 от 08.06.2021 г., от №129-266-01-05 от 21.02.2022 г.) следующие изменения:

1.1. Строку под учетным номером нестационарного торгового объекта П-31 текстовой части Схемы изложить в новой редакции согласно Приложения 1.

1.2. Текстовую часть схемы дополнить текстом следующего содержания:

**Типовые архитектурные решения внешнего вида нестационарных торговых объектов на территории Октябрьского городского округа Пермского края**

1. Тип «Киоск» – типовое архитектурное решение «А», «Б».

2. Тип «Павильон» – типовое архитектурное решение «А».



Для киосков тип 1, тип 2 со специализацией: печать – типовое архитектурное решение «Б».

Для киосков тип 1, тип 2 (кроме специализации печать) – типовое архитектурное решение «А».

Для павильонов тип 1, тип 2 – типовое архитектурное решение «А».

### **Нормативные требования к типовым проектам нестационарных торговых объектов**

1. Конструкции и материалы типовых проектов всех типов «Киоск», «Павильон»:

несущий каркас: металл;

оконные и дверные переплеты: алюминиевый профиль с порошковым окрашиванием, ламинированный ПВХ;

декоративные элементы внешней отделки: листовой металл с порошковым покрытием, композит, для дворового фасада: листовой металл с порошковым покрытием, композит (с горизонтальным расположением панелей), декоративные стойки – металл, декоративные панели (рейки) - металл, дерево; допускаются роллетные системы (рольставни): металлические с механическим или электрическим приводом (при необходимости);

остекление: простое прозрачное с антивандальным покрытием, ударопрочное;

вентиляционные решетки: металлические;

цоколь: листовой металл с порошковым покрытием, композит.

2. Цветовое решение типовых проектов всех типов «Киоск», «Павильон»:

несущий каркас: RAL 8017 шоколадно-коричневый, RAL 7024 графитовый-серый;

оконные и дверные переплеты; декоративные элементы внешней отделки; ограждающая конструкция; декоративные стойки; декоративные панели (рейки); роллетные системы (рольставни); вентиляционные решетки; цоколь должны соответствовать выбранному RAL для каркаса (RAL 8017 шоколадно-коричневый, RAL 7024 графитовый-серый)

остекление: прозрачное с антивандальным покрытием, ударопрочное должно соответствовать выбранному RAL для каркаса (RAL 8017 шоколадно-коричневый, RAL 7024 графитовый-серый).



3. Цветовое решение типовых проектов типов «Киоск» со специализацией печать:

несущий каркас: RAL 7035 светло-серый, RAL 7047 телегей 4;

оконные и дверные переплеты; декоративные элементы внешней отделки; ограждающая конструкция; декоративные стойки; декоративные панели (рейки); роллетные системы (рольставни); вентиляционные решетки; цоколь должны соответствовать выбранному RAL для каркаса (RAL 7035 светло-серый, RAL 7047 телегей 4)

остекление: прозрачное с антивандальным покрытием, ударопрочное должно соответствовать выбранному RAL для каркаса (RAL 7035 светло-серый, RAL 7047 телегей 4).

1.3. Графическую часть Схемы размещения нестационарного торгового объекта рп. Октябрьский, ул. Трактовая между магазином "Алиса" и торговым центром "Витязь" П-31 - изложить в новой редакции согласно Приложения 2.

2. Комитету земельно-имущественных отношений и градостроительной деятельности администрации Октябрьского городского округа Пермского края в течение 5 календарных дней со дня утверждения направить Схему в Министерство промышленности, предпринимательства и торговли Пермского края для размещения на сайте Министерства в информационно-телекоммуникационной сети Интернет.

3. Настоящее постановление вступает в силу со дня обнародования и подлежит размещению на официальном сайте.

Глава городского округа –  
глава администрации Октябрьского  
городского округа



Г. В. Поезжаев




Приложение 1  
к постановлению Администрации Октябрьского  
городского округа Пермского края  
от 00.06.2022 № 000-266-01-05

Учетный номер нестационарного торгового объекта	Адресные ориентиры нестационарного торгового объекта/территориальная зона/район	Вид нестационарного торгового объекта	Специализация нестационарного торгового объекта	Площадь нестационарного торгового объекта	Площадь земельного участка, здания, строения, сооружения, на (в) котором расположен нестационарный торговый объект	Собственник земельного участка, здания, строения, сооружения, на (в) котором расположен нестационарный торговый объект	Кадастровый номер земельного участка, здания, строения, сооружения, на (в) котором расположен нестационарный торговый объект	Статус нестационарного торгового объекта (муниципальный/частный)	Срок размещения нестационарного торгового объекта
1	2	3	4	5	6	7	8	9	
П-31	р.п. Октябрьский, ул. Тракторная между магазином "Алиса" и торговым центром "Витязь"	павильон	Продовольственные товары	20	-	собственность не разграничена	-	частный	60 месяцев



**СХЕМА РАЗМЕЩЕНИЯ НЕСТАЦИОНАРНЫХ ТОРЕОВЫХ  
ОБЪЕКТОВ РП. ОКТЯБРЬСКИЙ УЛ. ТРАКТОВАЯ МЕЖДУ  
МАГАЗИНОМ "АЛИСА" И ТОРГОВЫМ ЦЕНТРОМ "ВИТЯЗЬ" П-31**

- изложить в новой редакции

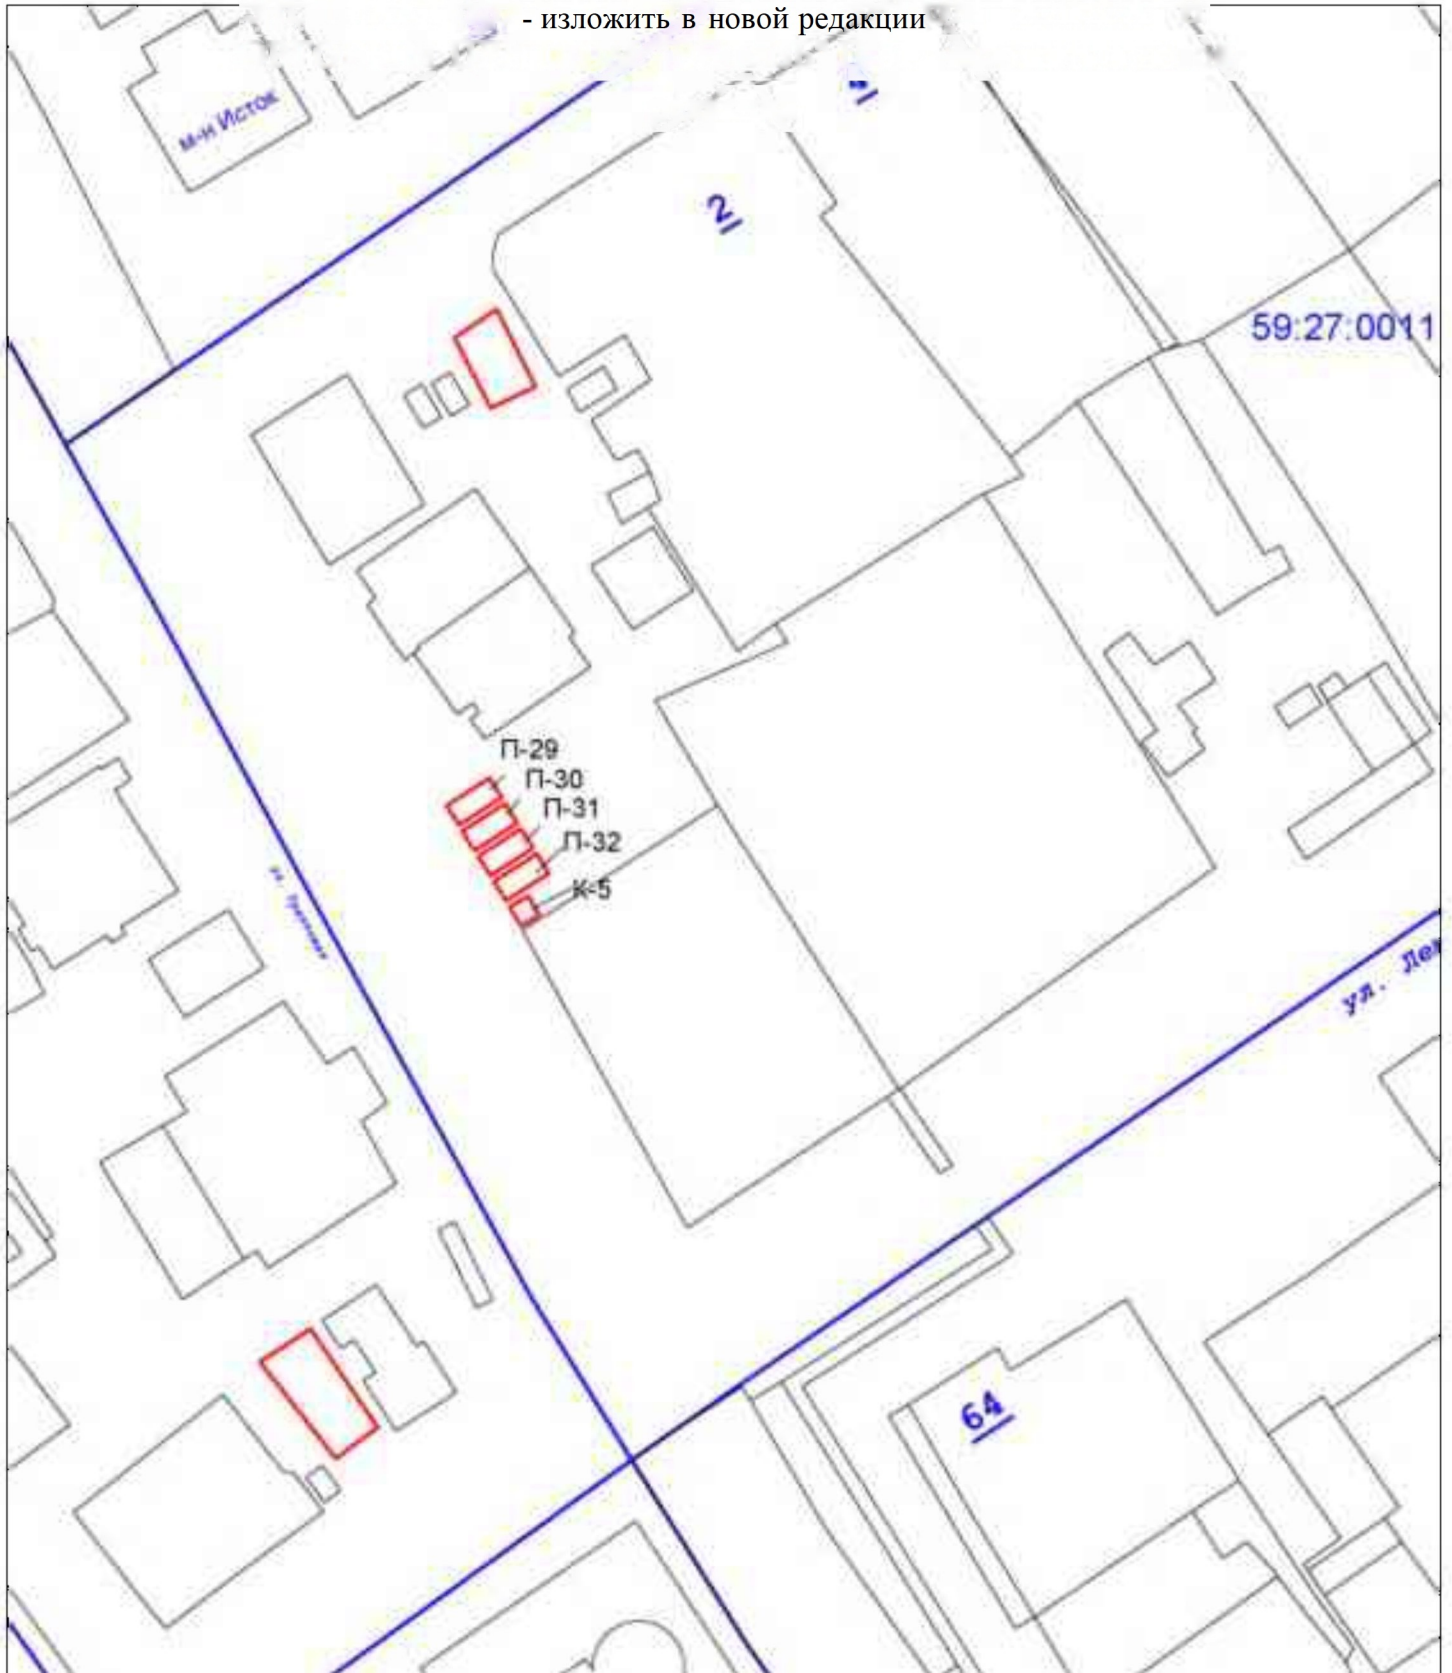

1:1000





Лист согласования к документу № 469-266-01-05 от 06.06.2022

Инициатор согласования: Таипова Л. Д. Заведующая сектором градостроительной деятельности Комитета земельно-имущественных отношений и градостроительной деятельности администрации Октябрьского городского округа (Октябрьский городской округ)

Согласование инициировано: 26.05.2022 10:44

Краткое содержание: О внесении изменений в схему размещения нестационарных торговых объектов на территории Октябрьского городского округа Пермского края, утвержденную Постановлением № 377-266-01-05 от 17.04.2020 г.

## ЛИСТ СОГЛАСОВАНИЯ

Тип согласования:  
**смешанное**

Маршрут: 266 Правовой акт Октябрьский ГО/ постановление администрации округа,  
постановление главы округа

№	ФИО	Срок согласования	Результат согласования	Замечания/Комментарии
Этап: <b>Согласование проекта</b> (обязательный) Тип согласования: <b>параллельное</b>				
1	Кулигина Н.С.		Согласовано 02.06.2022 11:46	-
Этап: <b>Визирование проекта автором (Руководителем подразделения)</b> (обязательный) Тип согласования: <b>последовательное</b>				
1.1	Кулигина Н.С.		Согласовано 02.06.2022 11:46	-
Этап: <b>Юридическая экспертиза проекта</b> (обязательный) Тип согласования: <b>последовательное</b>				
2	Дульцева Н.В.		Перенаправлено 03.06.2022 10:55	-
	Кинас Т.А.		Согласовано 03.06.2022 15:16	-
2.2	Дульцева Н.В.		Согласовано 03.06.2022 15:25	-
Этап: <b>Согласование проекта с Прокуратурой Октябрьского района</b> (обязательный) Тип согласования: <b>последовательное</b>				
3	Самолетова Е.С.		Согласовано 06.06.2022 10:56	-
Этап: <b>Редактирование и нормоконтроль проекта</b> (обязательный) Тип согласования: <b>последовательное</b>				
3.3	Самолетова Е.С.		Согласовано 06.06.2022 10:56	-
Тип согласования: <b>последовательное</b>				
4	Поезжаев Г.В.		ЭП Подписано 06.06.2022 11:19	-