



АДМИНИСТРАЦИЯ ОКТЯБРЬСКОГО ГОРОДСКОГО ОКРУГА
ПЕРМСКОГО КРАЯ

ПОСТАНОВЛЕНИЕ

16.02.2022

№ 115-266-01-05

Об установлении публичного сервитута в целях размещения объекта электросетевого хозяйства - ВЛ-16 кВ №14 ПС Октябрьская на части земельных участков

В соответствии со ст. 23, гл. V.7 Земельного кодекса Российской Федерации, Федеральным законом от 25 октября 2001 г. № 137-ФЗ «О введении в действие Земельного кодекса Российской Федерации», Уставом Октябрьского городского округа Пермского края, на основании ходатайства открытого акционерного общества «Межрегиональная распределительная сетевая компания Урала» (ИНН 6671163413, ОГРН 1056604000970) (далее - ОАО «МРСК Урала») от 23.11.2021 г. (вх. № 760 от 07.12.2021 г.)

Администрация Октябрьского городского округа ПОСТАНОВЛЯЕТ:

1. Установить публичный сервитут общей площадью 171821 кв. м., в том числе:

1.1. на части земельных участков, согласно приложения 1 к настоящему постановлению;

1.2. на земли общего пользования в кадастровых кварталах 59:27:0871032, 59:27:0871034, 59:27:1581001, 59:27:0871066, 59:27:0871065, 59:27:0871050, 59:27:0871051, 59:27:0871052, 59:27:0871048, 59:27:0871047, 59:27:0871046, 59:27:0871044, 59:27:0891001, 59:27:1411001, 59:27:2131001, 59:27:1401001, 59:27:0061001, 59:27:1401002, 59:27:0131001 площадью 81254 кв.м.

Цель: для размещения объекта электросетевого хозяйства - ВЛ-16 кВ №14 ПС Октябрьская. Срок: 49 лет (сорок девять лет).

2. Утвердить границы публичного сервитута земельных участков, указанных в приложении 1 к настоящему постановлению согласно прилагаемой схеме расположения границ публичного сервитута (приложение 2).

3. Срок, в течение которого использование указанных земельных участков в соответствии с их разрешенным использованием будет невозможно или существенно затруднено в связи с осуществлением сервитута – не установлен.

4. Определить, что график проведения работ при осуществлении деятельности, для обеспечения которой установлен публичный сервитут в отношении земельных участков, находящихся в государственной или муниципальной собственности и не предоставленных гражданам или юридическим лицам, при необходимости, устанавливается ОАО «МРСК Урала» ежегодно с 1 января по 31 декабря, с предоставлением сведений об утверждении графика в Администрацию Октябрьского городского округа.

5. Порядок установления зон с особыми условиями использования территорий и содержание ограничений прав на земельные участки в границах таких зон установлен Постановлением Правительства РФ от 24.02.2009 г. №



160 «О порядке установления охранных зон объектов электросетевого хозяйства и особых условий использования земельных участков, расположенных в границах таких зон».

6. Плата за публичный сервитут не устанавливается в соответствии с ч. 4 ст. 3.6 Федерального закона от 25.10.2001 года № 137-ФЗ «О введении в действие Земельного кодекса Российской Федерации».

7. ОАО «МРСК Урала» обеспечить приведение земельных участков, указанных в приложении 1 к постановлению, в состояние, пригодное для их использования в соответствии с видом разрешенного использования, в сроки, предусмотренные пунктом 8 статьи 39.50 Земельного кодекса Российской Федерации.

8. ОАО «МРСК Урала» в отношении земельных участков, указанных в приложении 1 к постановлению, в соответствии с пунктом 6 статьи 3.6 Федерального закона от 25.10.2001 N 137-ФЗ "О введении в действие Земельного кодекса Российской Федерации" заключить соглашения об осуществлении публичного сервитута в порядке, предусмотренном статьей 39.47 Земельного кодекса Российской Федерации.

9. Комитету земельно-имущественных отношений и градостроительной деятельности администрации Октябрьского городского округа Пермского края в течение 5 рабочих дней со дня подписания настоящего постановления:

- направить настоящее постановление правообладателям земельных участков, указанных в приложении 1 к настоящему постановлению;

- направить настоящее постановление в Управление Федеральной службы государственной регистрации, кадастра и картографии по Пермскому краю для внесения в Единый государственный реестр недвижимости;

- направить настоящее постановление в ОАО «МРСК Урала», а также сведения о лицах, являющихся правообладателями земельных участков, способе связи с ними, копию документов, подтверждающих право указанных лиц на земельные участки;


- обратиться в Управление Росреестра по Пермскому краю для государственной регистрации прекращения права аренды по договорам аренды №142/001-10/756-2603/2010-ЧаЭС от 15.09.2010 г., № 82/000-11 от 16.08.2011 г., №35/000-11 от 04.08.2011 г., № 106/000-13 от 07.10.2013 г., на земельные участки, согласно приложения 3 к настоящему постановлению.

10. Публичный сервитут считается установленным со дня внесения сведений о нем в Единый государственный реестр недвижимости.

11. Постановление вступает в силу со дня обнародования и подлежит размещению на официальном сайте.

12. Контроль за исполнением постановления возложить на председателя Комитета земельно-имущественных отношений и градостроительной деятельности администрации Октябрьского городского округа Пермского края Н.С. Кулигину.

Глава городского округа –
глава администрации Октябрьского
городского округа

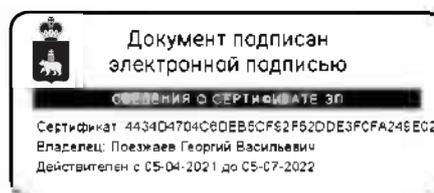

Г.В. Поезжаев



Приложение 1
к постановлению Администрации Октябрьского
городского округа Пермского края
от 02.02.2022 № -266-01-05

Кадастровые номера земельных участков, в отношении которых испрашивается публичный сервитут и границы которых в установленном порядке внесены в ЕГРН и их площади, кв.м.:

59:27:0041024:33	4	КВ.М	59:27:1061001:61	4	КВ.М
59:27:0041025:63	0,05	КВ.М	59:27:1061001:62	4	КВ.М
59:27:0041025:99	4	КВ.М	59:27:1061001:63	4	КВ.М
59:27:0041025:100	4	КВ.М	59:27:1061001:64	4	КВ.М
59:27:0041025:101	4	КВ.М	59:27:1061001:65	4	КВ.М
59:27:0041024:5	726	КВ.М	59:27:1061001:66	4	КВ.М
59:27:0041025:6	153	КВ.М	59:27:1061001:67	4	КВ.М
59:27:0041025:94	4	КВ.М	59:27:1061001:68	4	КВ.М
59:27:0041025:95	4	КВ.М	59:27:1061001:69	4	КВ.М
59:27:0041025:96	4	КВ.М	59:27:1061001:70	4	КВ.М
59:27:0041025:97	4	КВ.М	59:27:1061001:71	4	КВ.М
59:27:0041025:98	4	КВ.М	59:27:1061001:72	4	КВ.М
59:27:0041025:751	2399	КВ.М	59:27:1061001:73	4	КВ.М
59:27:0041041:67	4	КВ.М	59:27:1061001:74	4	КВ.М
59:27:0041025:57	1	КВ.М	59:27:1061001:75	4	КВ.М
59:27:0041025:58	0,05	КВ.М	59:27:1061001:76	4	КВ.М
59:27:0041025:77	0,22	КВ.М	59:27:1061001:77	4	КВ.М
59:27:0041025:79	2	КВ.М	59:27:1061001:78	4	КВ.М
59:27:0041025:80	4	КВ.М	59:27:1061001:79	4	КВ.М
59:27:0041025:81	4	КВ.М	59:27:1061001:80	4	КВ.М
59:27:0041025:82	4	КВ.М	59:27:1061001:81	4	КВ.М
59:27:0041025:83	4	КВ.М	59:27:1061001:82	4	КВ.М
59:27:0041025:84	4	КВ.М	59:27:1061001:83	4	КВ.М
59:27:0041025:85	4	КВ.М	59:27:1061001:84	4	КВ.М
59:27:0041025:86	4	КВ.М	59:27:1061001:85	4	КВ.М
59:27:0041025:87	4	КВ.М	59:27:1061001:86	4	КВ.М
59:27:0041025:88	4	КВ.М	59:27:1061001:2	51516	КВ.М
59:27:0041025:89	4	КВ.М	59:27:1441002:206	5	КВ.М
59:27:0041025:90	4	КВ.М	59:27:1441002:207	5	КВ.М
59:27:0041025:91	4	КВ.М	59:27:1441002:323	4	КВ.М
59:27:0041025:92	4	КВ.М	59:27:1441002:324	4	КВ.М
59:27:0041025:93	4	КВ.М	59:27:1441002:325	4	КВ.М
59:27:0041025:121	22	КВ.М	59:27:1441002:326	4	КВ.М
59:27:0041025:867	134	КВ.М	59:27:1441002:327	4	КВ.М
59:27:0041025:872	779	КВ.М	59:27:1441002:328	4	КВ.М
59:27:0041025:869	560	КВ.М	59:27:1441002:329	4	КВ.М
59:27:0041025:487	818	КВ.М	59:27:1441002:330	4	КВ.М
59:27:0041025:49	1068	КВ.М	59:27:1441002:331	4	КВ.М
59:27:0041025:869	0,20	КВ.М	59:27:1441002:332	4	КВ.М
59:27:0041039:140	2184	КВ.М	59:27:1441002:333	4	КВ.М



59:27:0041041:6	1	KB.M	59:27:1441002:334	4	KB.M
59:27:0041041:10	6	KB.M	59:27:1441002:335	4	KB.M
59:27:0041041:12	3	KB.M	59:27:1441002:336	4	KB.M
59:27:0041041:60	4	KB.M	59:27:1441002:337	4	KB.M
59:27:0041041:61	4	KB.M	59:27:1441002:338	4	KB.M
59:27:0041041:62	4	KB.M	59:27:1441002:339	4	KB.M
59:27:0041041:63	4	KB.M	59:27:1441002:340	4	KB.M
59:27:0041041:64	4	KB.M	59:27:1441002:341	4	KB.M
59:27:0041041:65	4	KB.M	59:27:1441002:342	4	KB.M
59:27:0041041:66	4	KB.M	59:27:1441002:343	4	KB.M
59:27:0041039:139	4	KB.M	59:27:1441002:344	4	KB.M
59:27:0041041:140	3	KB.M	59:27:1441002:522	91	KB.M
59:27:0041041:141	0,05	KB.M	59:27:0000000:4204	5751	KB.M
59:27:0041041:142	0,10	KB.M	59:27:1071001:68	4	KB.M
59:27:0041040:367	27	KB.M	59:27:1071001:69	4	KB.M
59:27:0041040:426	26	KB.M	59:27:1071001:42	4	KB.M
59:27:0041040:430	19	KB.M	59:27:1071001:52	4	KB.M
59:27:0041040:444	32	KB.M	59:27:1071001:53	4	KB.M
59:27:0041040:453	1	KB.M	59:27:1071001:54	4	KB.M
59:27:0041040:611	0,05	KB.M	59:27:1071001:55	4	KB.M
59:27:0041040:617	4	KB.M	59:27:1071001:56	4	KB.M
59:27:0041040:618	4	KB.M	59:27:1071001:57	4	KB.M
59:27:0041040:619	4	KB.M	59:27:1071001:58	4	KB.M
59:27:0041040:620	4	KB.M	59:27:1071001:59	4	KB.M
59:27:0041040:621	4	KB.M	59:27:1071001:60	4	KB.M
59:27:0041040:622	4	KB.M	59:27:1071001:61	4	KB.M
59:27:0041040:623	4	KB.M	59:27:1071001:62	4	KB.M
59:27:0041040:624	4	KB.M	59:27:1071001:63	4	KB.M
59:27:0041040:625	4	KB.M	59:27:1071001:64	4	KB.M
59:27:0041040:626	4	KB.M	59:27:1071001:65	4	KB.M
59:27:0041040:634	15	KB.M	59:27:1071001:66	4	KB.M
59:27:0041044:17	1	KB.M	59:27:1071001:67	4	KB.M
59:27:0041040:4	28	KB.M	59:27:1071001:25	22268	KB.M
59:27:0041040:31	18	KB.M	59:27:0011016:30	5	KB.M
59:27:0041040:76	21	KB.M	59:27:0011016:38	4	KB.M
59:27:0041040:78	12	KB.M	59:27:0011016:39	4	KB.M
59:27:0041040:88	26	KB.M	59:27:0011016:40	4	KB.M
59:27:0041040:135	10	KB.M	59:27:0011016:41	4	KB.M
59:27:0041040:195	51	KB.M	59:27:0011016:42	4	KB.M
59:27:0041040:209	13	KB.M	59:27:0011016:43	4	KB.M
59:27:0041040:224	9	KB.M	59:27:0011004:195	2	KB.M
59:27:0041040:263	11	KB.M	59:27:0011004:196	4	KB.M
59:27:0041040:395	0,002	KB.M	59:27:0011004:197	4	KB.M
59:27:0041040:155	11	KB.M	59:27:0011004:231	4	KB.M
59:27:0041040:262	25	KB.M	59:27:0011004:232	4	KB.M
59:27:0041040:265	11	KB.M	59:27:0011004:233	4	KB.M



59:27:0041040:267	10	КВ.М	59:27:0011004:234	4	КВ.М
59:27:0041040:450	22	КВ.М	59:27:0011004:235	4	КВ.М
59:27:0041040:644	34	КВ.М	59:27:0011004:236	4	КВ.М
59:27:0041040:35	11	КВ.М	59:27:0011004:237	4	КВ.М
59:27:0041040:1166	1	КВ.М	59:27:0011004:238	4	КВ.М
59:27:0041040:264	12	КВ.М	59:27:0011004:239	4	КВ.М
59:27:0041040:354	27	КВ.М	59:27:0000000:3199	30	КВ.М
59:27:0041040:187	19	КВ.М	59:27:0011004:240	4	КВ.М
59:27:0041040:269	11	КВ.М	59:27:0011004:241	4	КВ.М
59:27:0041040:1163	24	КВ.М	59:27:0011004:242	4	КВ.М
59:27:0041044:16	561	КВ.М	59:27:0011004:243	4	КВ.М
59:27:0041044:27	4	КВ.М	59:27:0011004:244	4	КВ.М
59:27:0041044:28	4	КВ.М	59:27:0011004:245	4	КВ.М
59:27:0041044:29	4	КВ.М	59:27:0011004:246	4	КВ.М
59:27:0041044:30	4	КВ.М	59:27:0011004:247	4	КВ.М
59:27:0041044:31	4	КВ.М	59:27:0011004:248	4	КВ.М
59:27:0041044:32	4	КВ.М	59:27:0011004:249	4	КВ.М
59:27:0041044:25	4	КВ.М	59:27:0011004:250	4	КВ.М
59:27:0041044:26	4	КВ.М	59:27:0011004:251	4	КВ.М
59:27:1061001:4	5	КВ.М	59:27:0011004:252	4	КВ.М
59:27:1061001:5	5	КВ.М	59:27:0011004:253	4	КВ.М
59:27:1061001:6	5	КВ.М	59:27:0011004:254	4	КВ.М
59:27:1061001:7	5	КВ.М	59:27:0011004:255	4	КВ.М
59:27:1061001:8	5	КВ.М	59:27:0011004:256	4	КВ.М
59:27:1061001:9	5	КВ.М	59:27:0011004:257	4	КВ.М
59:27:1061001:10	5	КВ.М	59:27:0011004:312	4	КВ.М
59:27:1061001:11	5	КВ.М	59:27:0011004:313	4	КВ.М
59:27:1061001:12	5	КВ.М	59:27:0011004:315	4	КВ.М
59:27:1061001:13	5	КВ.М	59:27:0011004:316	4	КВ.М
59:27:1061001:14	5	КВ.М	59:27:0011004:317	4	КВ.М
59:27:1061001:15	5	КВ.М	59:27:0011004:318	4	КВ.М
59:27:1061001:39	4	КВ.М	59:27:0011004:319	4	КВ.М
59:27:1061001:40	4	КВ.М	59:27:0011004:320	4	КВ.М
59:27:1061001:41	4	КВ.М	59:27:0011004:321	4	КВ.М
59:27:1061001:42	4	КВ.М	59:27:0011004:322	4	КВ.М
59:27:1061001:43	4	КВ.М	59:27:0011004:323	4	КВ.М
59:27:1061001:44	4	КВ.М	59:27:0011004:230	4	КВ.М
59:27:1061001:45	4	КВ.М	59:27:0011004:245	4	КВ.М
59:27:1061001:46	4	КВ.М	59:27:0011004:264	4	КВ.М
59:27:1061001:47	4	КВ.М	59:27:0011004:265	4	КВ.М
59:27:1061001:48	4	КВ.М	59:27:0011004:266	4	КВ.М
59:27:1061001:49	4	КВ.М	59:27:0011004:167	4	КВ.М
59:27:1061001:50	4	КВ.М	59:27:0011004:168	4	КВ.М
59:27:1061001:51	4	КВ.М	59:27:0011004:181	4	КВ.М
59:27:1061001:52	4	КВ.М	59:27:0011004:182	4	КВ.М
59:27:1061001:53	4	КВ.М	59:27:0011004:200	4	КВ.М



59:27:1061001:54	4	КВ.М	59:27:0011004:226	4	КВ.М
59:27:1061001:55	4	КВ.М	59:27:0011004:227	4	КВ.М
59:27:1061001:56	4	КВ.М	59:27:0011004:228	4	КВ.М
59:27:1061001:57	4	КВ.М	59:27:0011004:229	4	КВ.М
59:27:1061001:58	4	КВ.М	59:27:0011004:311	4	КВ.М
59:27:1061001:59	4	КВ.М	59:27:0011004:314	4	КВ.М
59:27:1061001:60	4	КВ.М	59:27:0011004:325	123	КВ.М
59:27:0041025:875	562	КВ.М	59:27:0041025:48	104	КВ.М
59:27:0041044:8	232	КВ.М	59:27:0041044:17	1	КВ.М
59:27:0041044:18	0,05	КВ.М	59:27:0041044:19	0,05	КВ.М
59:27:0041044:20	1	КВ.М	59:27:0041044:24	0,05	КВ.М
59:27:0041044:21	1	КВ.М	59:27:0041045:18	0,05	КВ.М
59:27:0041045:6	337	КВ.М	59:27:0041046:23	1	КВ.М
59:27:0041046:33	310	КВ.М	59:27:0041046:22	0,30	КВ.М
			59:27:0041046:13	105	КВ.М



Приложение 2
к постановлению Администрации Октябрьского
городского округа Пермского края
от 02.2022 № -266-01-05

Договор аренды ЗУ	Кадастровый номер ЗУ	Обособленные ЗУ
№ 35/000-11 от 04.08.2011	59:27:0000000:159	59:27:0041024:33 59:27:0041025:79 59:27:0041025:80 59:27:0041025:81 59:27:0041025:82 59:27:0041025:83 59:27:0041025:84 59:27:0041025:85 59:27:0041025:86 59:27:0041025:87 59:27:0041025:88 59:27:0041025:89 59:27:0041025:90 59:27:0041025:91 59:27:0041025:92 59:27:0041025:93 59:27:0041025:94 59:27:0041025:95 59:27:0041025:96 59:27:0041025:97 59:27:0041025:98 59:27:0041025:99 59:27:0041025:100 59:27:0041025:101 59:27:0041039:139 59:27:0041040:617 59:27:0041040:618 59:27:0041040:619 59:27:0041040:620 59:27:0041040:621 59:27:0041040:622 59:27:0041040:623 59:27:0041040:624 59:27:0041040:625 59:27:0041040:626 59:27:0041041:60 59:27:0041041:61 59:27:0041041:62 59:27:0041041:63 59:27:0041041:64 59:27:0041041:65 59:27:0041041:66 59:27:0041041:67 59:27:0041044:25 59:27:0041044:26 59:27:0041044:27 59:27:0041044:28 59:27:0041044:29 59:27:0041044:30 59:27:0041044:31 59:27:0041044:32 59:27:0011016:38 59:27:0011016:39 59:27:0011016:40 59:27:0011016:41 59:27:0011016:42 59:27:0011004:226 59:27:0011004:227 59:27:0011004:228 59:27:0011004:229 59:27:0011004:230 59:27:0011004:231 59:27:0011004:232 59:27:0011004:233 59:27:0011004:234 59:27:0011004:235 59:27:0011004:236 59:27:0011004:237 59:27:0011004:238 59:27:0011004:239 59:27:0011004:240 59:27:0011004:241 59:27:0011004:242 59:27:0011004:243 59:27:0011004:244
№ 106/000-13 от 07.10.2013	59:27:0000000:160	59:27:1061001:39 59:27:1061001:40 59:27:1061001:41 59:27:1061001:42 59:27:1061001:43 59:27:1061001:44 59:27:1061001:45 59:27:1061001:46 59:27:1061001:47 59:27:1061001:48 59:27:1061001:49 59:27:1061001:50 59:27:1061001:51 59:27:1061001:52 59:27:1061001:53 59:27:1061001:54 59:27:1061001:55 59:27:1061001:56 59:27:1061001:57 59:27:1061001:58 59:27:1061001:59 59:27:1061001:60 59:27:1061001:61 59:27:1061001:62 59:27:1061001:63 59:27:1061001:64 59:27:1061001:65 59:27:1061001:66 59:27:1061001:67 59:27:1061001:68 59:27:1061001:69 59:27:1061001:70 59:27:1061001:71 59:27:1061001:72 59:27:1061001:73 59:27:1061001:74 59:27:1061001:75 59:27:1061001:76 59:27:1061001:77 59:27:1061001:78 59:27:1061001:79 59:27:1061001:80 59:27:1061001:81 59:27:1061001:82 59:27:1061001:83 59:27:1061001:84 59:27:1061001:85 59:27:1061001:86 59:27:1071001:52 59:27:1071001:53 59:27:1071001:54 59:27:1071001:55 59:27:1071001:56 59:27:1071001:57 59:27:1071001:58 59:27:1071001:59 59:27:1071001:60 59:27:1071001:61 59:27:1071001:62 59:27:1071001:63 59:27:1071001:64 59:27:1071001:65 59:27:1071001:66 59:27:1071001:67 59:27:1071001:68 59:27:1071001:69 59:27:1441002:323 59:27:1441002:324 59:27:1441002:325 59:27:1441002:326 59:27:1441002:327 59:27:1441002:328 59:27:1441002:329 59:27:1441002:330 59:27:1441002:331 59:27:1441002:332 59:27:1441002:333 59:27:1441002:334 59:27:1441002:335 59:27:1441002:336 59:27:1441002:337 59:27:1441002:338 59:27:1441002:339 59:27:1441002:340 59:27:1441002:341 59:27:1441002:342 59:27:1441002:343 59:27:1441002:344
№ 82/000-11 от 16.08.2011	59:27:0000000:68	59:27:0041025:57 59:27:0041025:58 59:27:0041025:59 59:27:0041025:63 59:27:0041040:611 59:27:0041044:17 59:27:0041044:18 59:27:0041044:19 59:27:0041044:20 59:27:0041044:21 59:27:0041044:24 59:27:0041045:18 59:27:0041046:23
№142/001-10/756- 2603/2010-ЧаЭС от 15.09.2010	59:27:0000000:102	59:27:0061001:100 59:27:0061001:101 59:27:0061001:102 59:27:0061001:103 59:27:0061001:104 59:27:0061001:105 59:27:0061001:106 59:27:0061001:107 59:27:0061001:108 59:27:0061001:109 59:27:0061001:110 59:27:0061001:111 59:27:0061001:112 59:27:0061001:113 59:27:0061001:114 59:27:0061001:115 59:27:0061001:116 59:27:0061001:117 59:27:0061001:118 59:27:0061001:119 59:27:0061001:120 59:27:0061001:121 59:27:0061001:122 59:27:0061001:123 59:27:0061001:124 59:27:0061001:125 59:27:0061001:126 59:27:0061001:127 59:27:0061001:128 59:27:0061001:129 59:27:0061001:130 59:27:0061001:131 59:27:0061001:132 59:27:0061001:134 59:27:0061001:135 59:27:0061001:136 59:27:0061001:137 59:27:0061001:138 59:27:0061001:139 59:27:0061001:140 59:27:0061001:141 59:27:0061001:142 59:27:0061001:143 59:27:0061001:144 59:27:0061001:145 59:27:0061001:146 59:27:0061001:147 59:27:0061001:148




		<p>59:27:0061001:149 59:27:0061001:150 59:27:0061001:151 59:27:0061001:152 59:27:0871032:57 59:27:0871032:58 59:27:0871032:59 59:27:0871032:80 59:27:0871032:81 59:27:0871032:84 59:27:0871034:16 59:27:0871034:17 59:27:0871034:18 59:27:0871034:19 59:27:0871034:20 59:27:0871044:34 59:27:0871050:5 59:27:0871050:6 59:27:0871050:7 59:27:0871050:8 59:27:0871051:34 59:27:0871051:35 59:27:0871051:36 59:27:0871058:8 59:27:0871065:19 59:27:0871065:20 59:27:0871066:17 59:27:0891001:26 59:27:0891001:27 59:27:0891001:28 59:27:0891001:29</p>
59:27:0000000:113		<p>59:27:0131001:620 59:27:0131001:621 59:27:0131001:622 59:27:0131001:623 59:27:0131001:624 59:27:0131001:625 59:27:0131001:626 59:27:0131001:627 59:27:0131001:628 59:27:0131001:629 59:27:0131001:630 59:27:0131001:631 59:27:0131001:632 59:27:0131001:633 59:27:0131001:634 59:27:0131001:635 59:27:0131001:636 59:27:0131001:637 59:27:0131001:638 59:27:0131001:639 59:27:0131001:640 59:27:0131001:641 59:27:0131001:642 59:27:0131001:643 59:27:0131001:644 59:27:0131001:645 59:27:0131001:646 59:27:0131001:647 59:27:0131001:648 59:27:0131001:649 59:27:0131001:650 59:27:0131001:651 59:27:0131001:652 59:27:0131001:653 59:27:0131001:654 59:27:0131001:655 59:27:0131001:656 59:27:0131001:657 59:27:0131001:658 59:27:0131001:659 59:27:0131001:660 59:27:0131001:661 59:27:0131001:662 59:27:0131001:663 59:27:0131001:664 59:27:0131001:666 59:27:0131001:667 59:27:0131001:669 59:27:0131001:670 59:27:0131001:671 59:27:0131001:672 59:27:0131001:674 59:27:0131001:675 59:27:0131001:676 59:27:0131001:677 59:27:0131001:678 59:27:0131001:679</p>
59:27:0000000:122		<p>59:27:1031001:362 59:27:1031001:363 59:27:1031001:364 59:27:1031001:365 59:27:1031001:366 59:27:1031001:367 59:27:1031001:368 59:27:1031001:368 59:27:1031001:370 59:27:1031001:371 59:27:1031001:372 59:27:1031001:373 59:27:1031001:374 59:27:1031001:375 59:27:1031001:376 59:27:1031001:377 59:27:1031001:378 59:27:1031001:379 59:27:1031001:380 59:27:1031001:381 59:27:1031001:382 59:27:1031001:383 59:27:1042001:329 59:27:1042001:330 59:27:1042001:331 59:27:1042001:438 59:27:1042001:439 59:27:1042001:440 59:27:1042001:441 59:27:1042001:442 59:27:1042001:443 59:27:1042001:444 59:27:1042001:445 59:27:1042001:446 59:27:1042001:447 59:27:1042001:448 59:27:1042001:449 59:27:1042001:450 59:27:1042001:451 59:27:1042001:452 59:27:1042001:453 59:27:1042001:454 59:27:1042001:455 59:27:1042001:456 59:27:1042001:457 59:27:1042001:458 59:27:1042001:459 59:27:1042001:460 59:27:1042001:461 59:27:1042001:500 59:27:1042001:501 59:27:1042001:502 59:27:1391001:178 59:27:1391001:261 59:27:1401001:451 59:27:1401001:452 59:27:1401001:453 59:27:1401001:454 59:27:1401001:455 59:27:1401001:456 59:27:1401001:457 59:27:1401001:458 59:27:1401001:459 59:27:1401001:460 59:27:1401001:461 59:27:1401001:537 59:27:1401002:248 59:27:1401002:249 59:27:1401002:250 59:27:1401002:251 59:27:1401002:252 59:27:1401002:253 59:27:1401002:254 59:27:1401002:255 59:27:1401002:256 59:27:1401002:257 59:27:1401002:258 59:27:1401002:259 59:27:1401002:260 59:27:1401002:261 59:27:1401002:262 59:27:1401002:263 59:27:1401002:264 59:27:1401002:265 59:27:1401002:266 59:27:1401002:267 59:27:1401002:268 59:27:1401002:269 59:27:1401002:270 59:27:1401002:271 59:27:1401002:272 59:27:1401002:273 59:27:1401002:274 59:27:1401002:275 59:27:1401002:276 59:27:1401002:277 59:27:1401002:278 59:27:1401002:279 59:27:1401002:280 59:27:1401002:281 59:27:1401002:282 59:27:1401002:283 59:27:1401002:284 59:27:1401002:285 59:27:1401002:286 59:27:1401002:287 59:27:1401002:288 59:27:1401002:289 59:27:1401002:290 59:27:1401002:291 59:27:1401002:292 59:27:1401002:293 59:27:1401002:294 59:27:1401002:295 59:27:1401002:296 59:27:1401002:297 59:27:1401002:298 59:27:1401002:299 59:27:1401002:300 59:27:1401002:301 59:27:1401002:302 59:27:1401002:303 59:27:1401002:304 59:27:1401002:305 59:27:1401002:306 59:27:1401002:307 59:27:1401002:308 59:27:1401002:309 59:27:1401002:310 59:27:1401002:311 59:27:1401002:312 59:27:1401002:402 59:27:1411001:108 59:27:1411001:109 59:27:1411001:110 59:27:1411001:111 59:27:1411001:112 59:27:1411001:113 59:27:1411001:114 59:27:1411001:115 59:27:1411001:116 59:27:1411001:117 59:27:1411001:118 59:27:1411001:119 59:27:1411001:120 59:27:1411001:121 59:27:1411001:122 59:27:1411001:123 59:27:1411001:124 59:27:1411001:125 59:27:1411001:126 59:27:1411001:127 59:27:1411001:128</p>



		<p>59:27:1411001:129 59:27:1411001:130 59:27:1411001:131 59:27:1411001:132 59:27:1411001:133 59:27:1411001:134 59:27:1411001:135 59:27:1411001:136 59:27:1411001:137 59:27:1411001:138 59:27:1411001:139 59:27:1411001:140 59:27:1411001:141 59:27:1411001:142 59:27:1411001:143 59:27:1411001:144 59:27:1411001:145 59:27:1411001:146 59:27:1411001:147 59:27:1411001:148 59:27:1411001:149 59:27:1411001:150 59:27:1411001:151 59:27:1411001:152 59:27:1411001:153 59:27:1411001:154 59:27:1411001:155 59:27:1411001:156 59:27:1411001:157 59:27:1411001:158 59:27:1411001:159 59:27:1411001:160 59:27:1411001:161 59:27:1411001:162 59:27:1411001:163 59:27:1411001:164 59:27:1411001:165 59:27:1411001:166 59:27:1411001:167 59:27:1411001:168 59:27:1411001:169 59:27:1411001:170 59:27:1411001:171 59:27:1411001:172 59:27:1411001:173 59:27:1411001:174 59:27:1411001:175 59:27:1411001:176 59:27:1411001:177 59:27:1411001:178 59:27:1411001:179 59:27:1411001:180 59:27:1411001:181 59:27:1411001:182 59:27:1411001:183 59:27:1581001:218 59:27:1581001:219 59:27:1581001:220 59:27:1581001:221 59:27:1581001:223 59:27:1581001:224 59:27:1581001:225 59:27:1581001:226 59:27:1581001:227 59:27:1581001:228 59:27:1581001:229 59:27:1581001:230 59:27:1581001:231 59:27:1581001:232 59:27:1581001:233 59:27:1581001:234 59:27:1581001:235 59:27:1581001:236 59:27:1581001:237 59:27:1581001:238 59:27:1581001:239 59:27:1581001:240 59:27:1581001:241 59:27:1581001:242 59:27:1581001:243 59:27:1581001:244 59:27:1581001:245 59:27:1581001:246 59:27:1581001:247 59:27:1581001:260 59:27:1581001:273</p>
	<p>59:27:0000000:123</p>	<p>59:27:1042001:462 59:27:1042001:463 59:27:1042001:464 59:27:1042001:465 59:27:1042001:466 59:27:1042001:467 59:27:1042001:468 59:27:1042001:469 59:27:1042001:470 59:27:1042001:471 59:27:1042001:472 59:27:1042001:473 59:27:1042001:474 59:27:1042001:475 59:27:1042001:476 59:27:1042001:477 59:27:1042001:478 59:27:1042001:479 59:27:1042001:480 59:27:1042001:481 59:27:1042001:482 59:27:1042001:483 59:27:1042001:484 59:27:1042001:485 59:27:1042001:486 59:27:1042001:487 59:27:1042001:488 59:27:1042001:489 59:27:1042001:490 59:27:1042001:491 59:27:1042001:492 59:27:1042001:493 59:27:1042001:494 59:27:1042001:495 59:27:1042001:496 59:27:1042001:497 59:27:1042001:498 59:27:1042001:499</p>




**Публичный сервитут
ВЛ-10 кв №16 ПС Октябрьская
Схема расположения границ публичного сервитута**

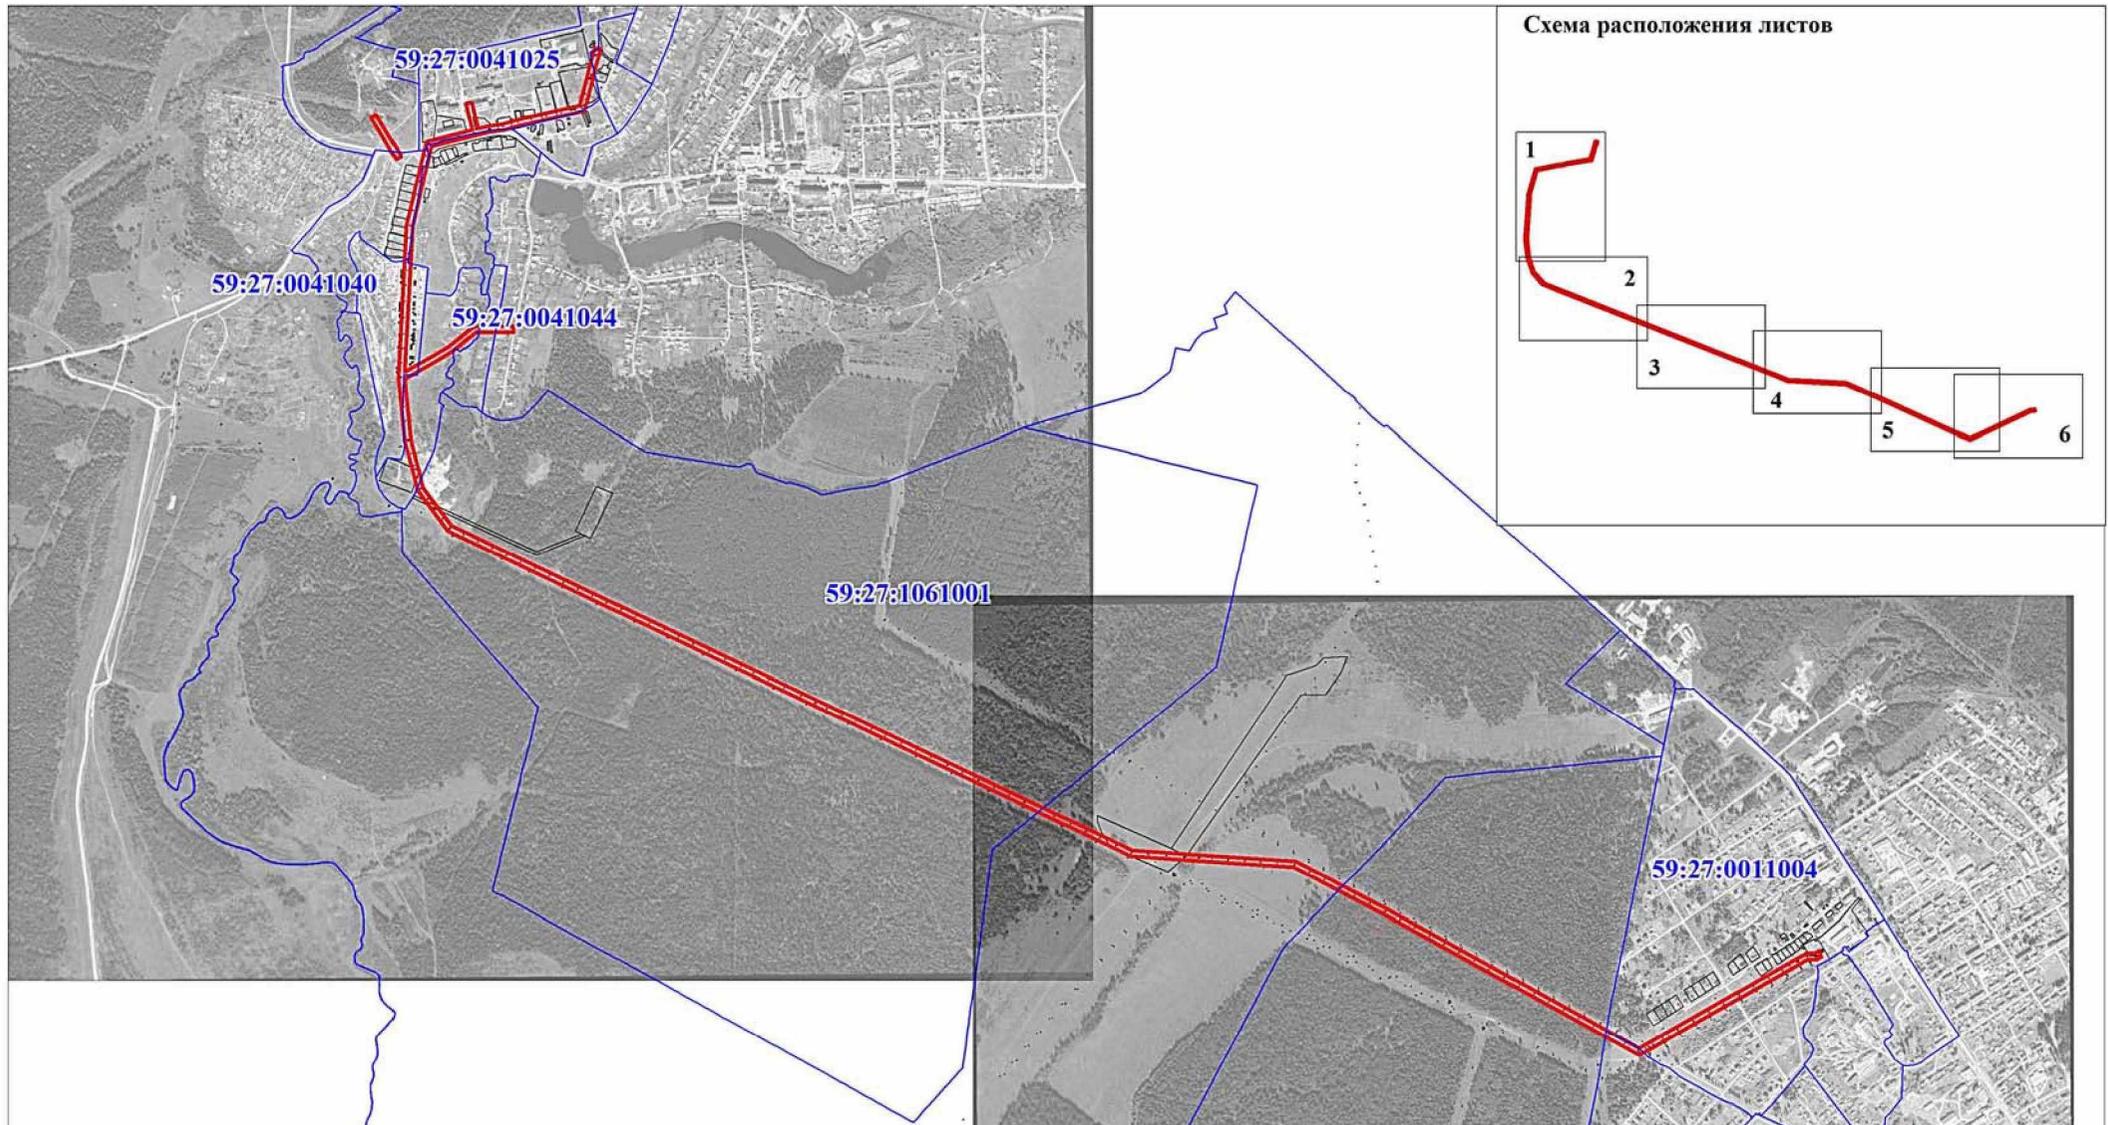

Условные обозначения:

-  - границы публичного сервитута
 -  - ось линии
 -  - граница земельного участка
 -  - номер земельного участка
 -  - границы кадастрового квартала
 -  - номер кадастрового квартала
 -  - характерная точка границы публичного сервитута
- 1

Схема расположения границ публичного сервитута

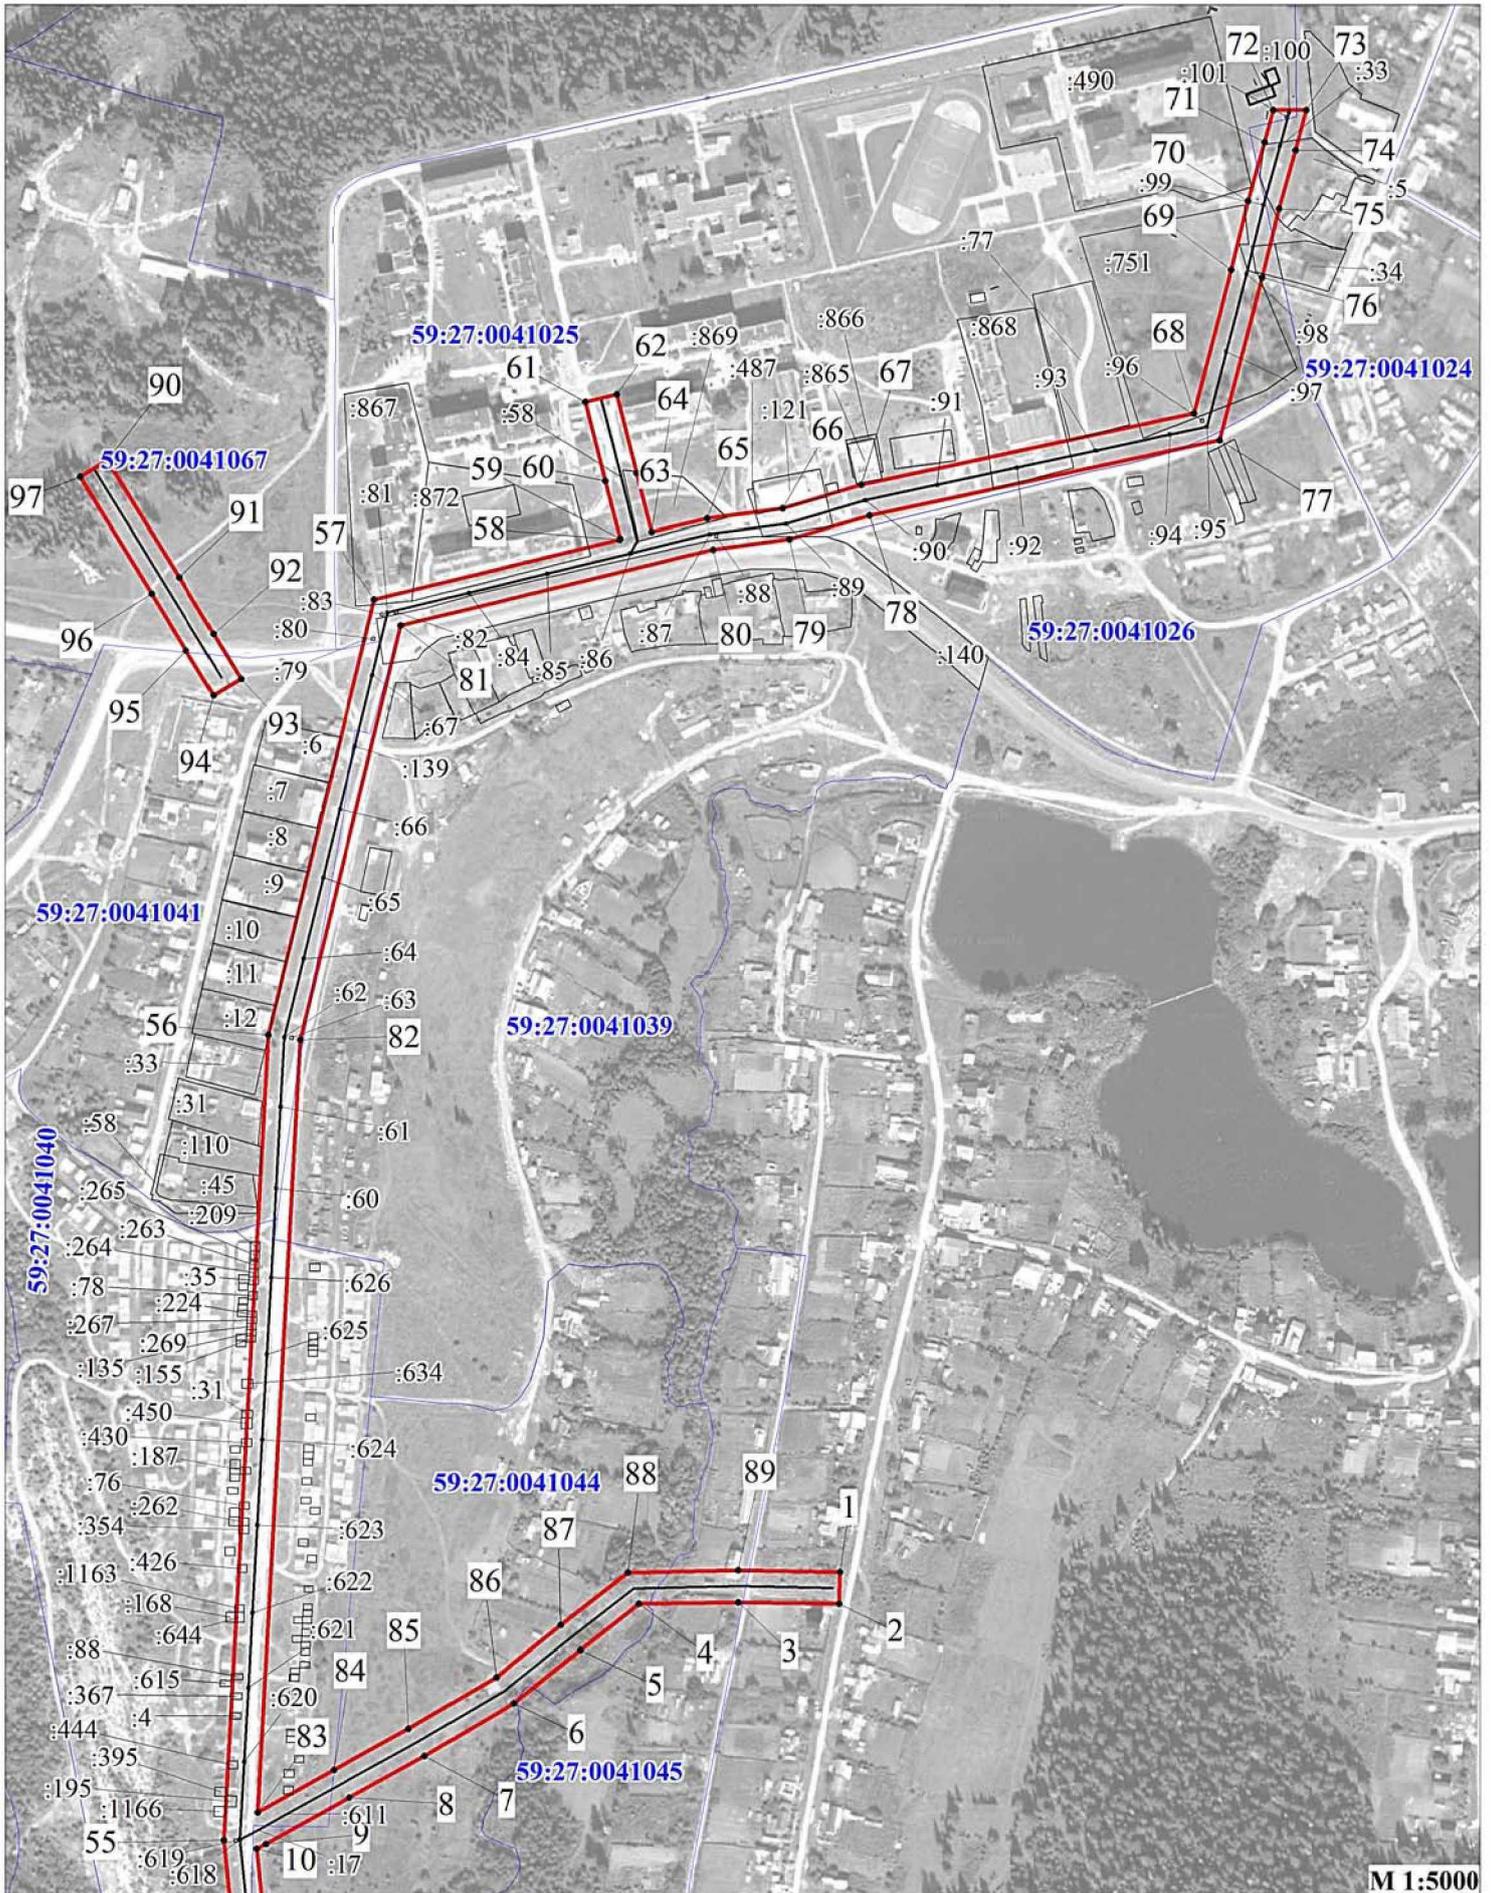


М 1:5000

Условные обозначения:

- | | | | |
|--|--------------------------------|---|--|
|  | - границы публичного сервитута |  | - граница кадастрового квартала |
|  | - ось линии |  | - номер кадастрового квартала |
|  | - граница земельного участка |  | - характерная точка границы публичного сервитута |
|  | - номер земельного участка | | |

3765


**Публичный сервитут
ВЛ-10 кВ №16 ПС Октябрьская
Схема расположения границ публичного сервитута**

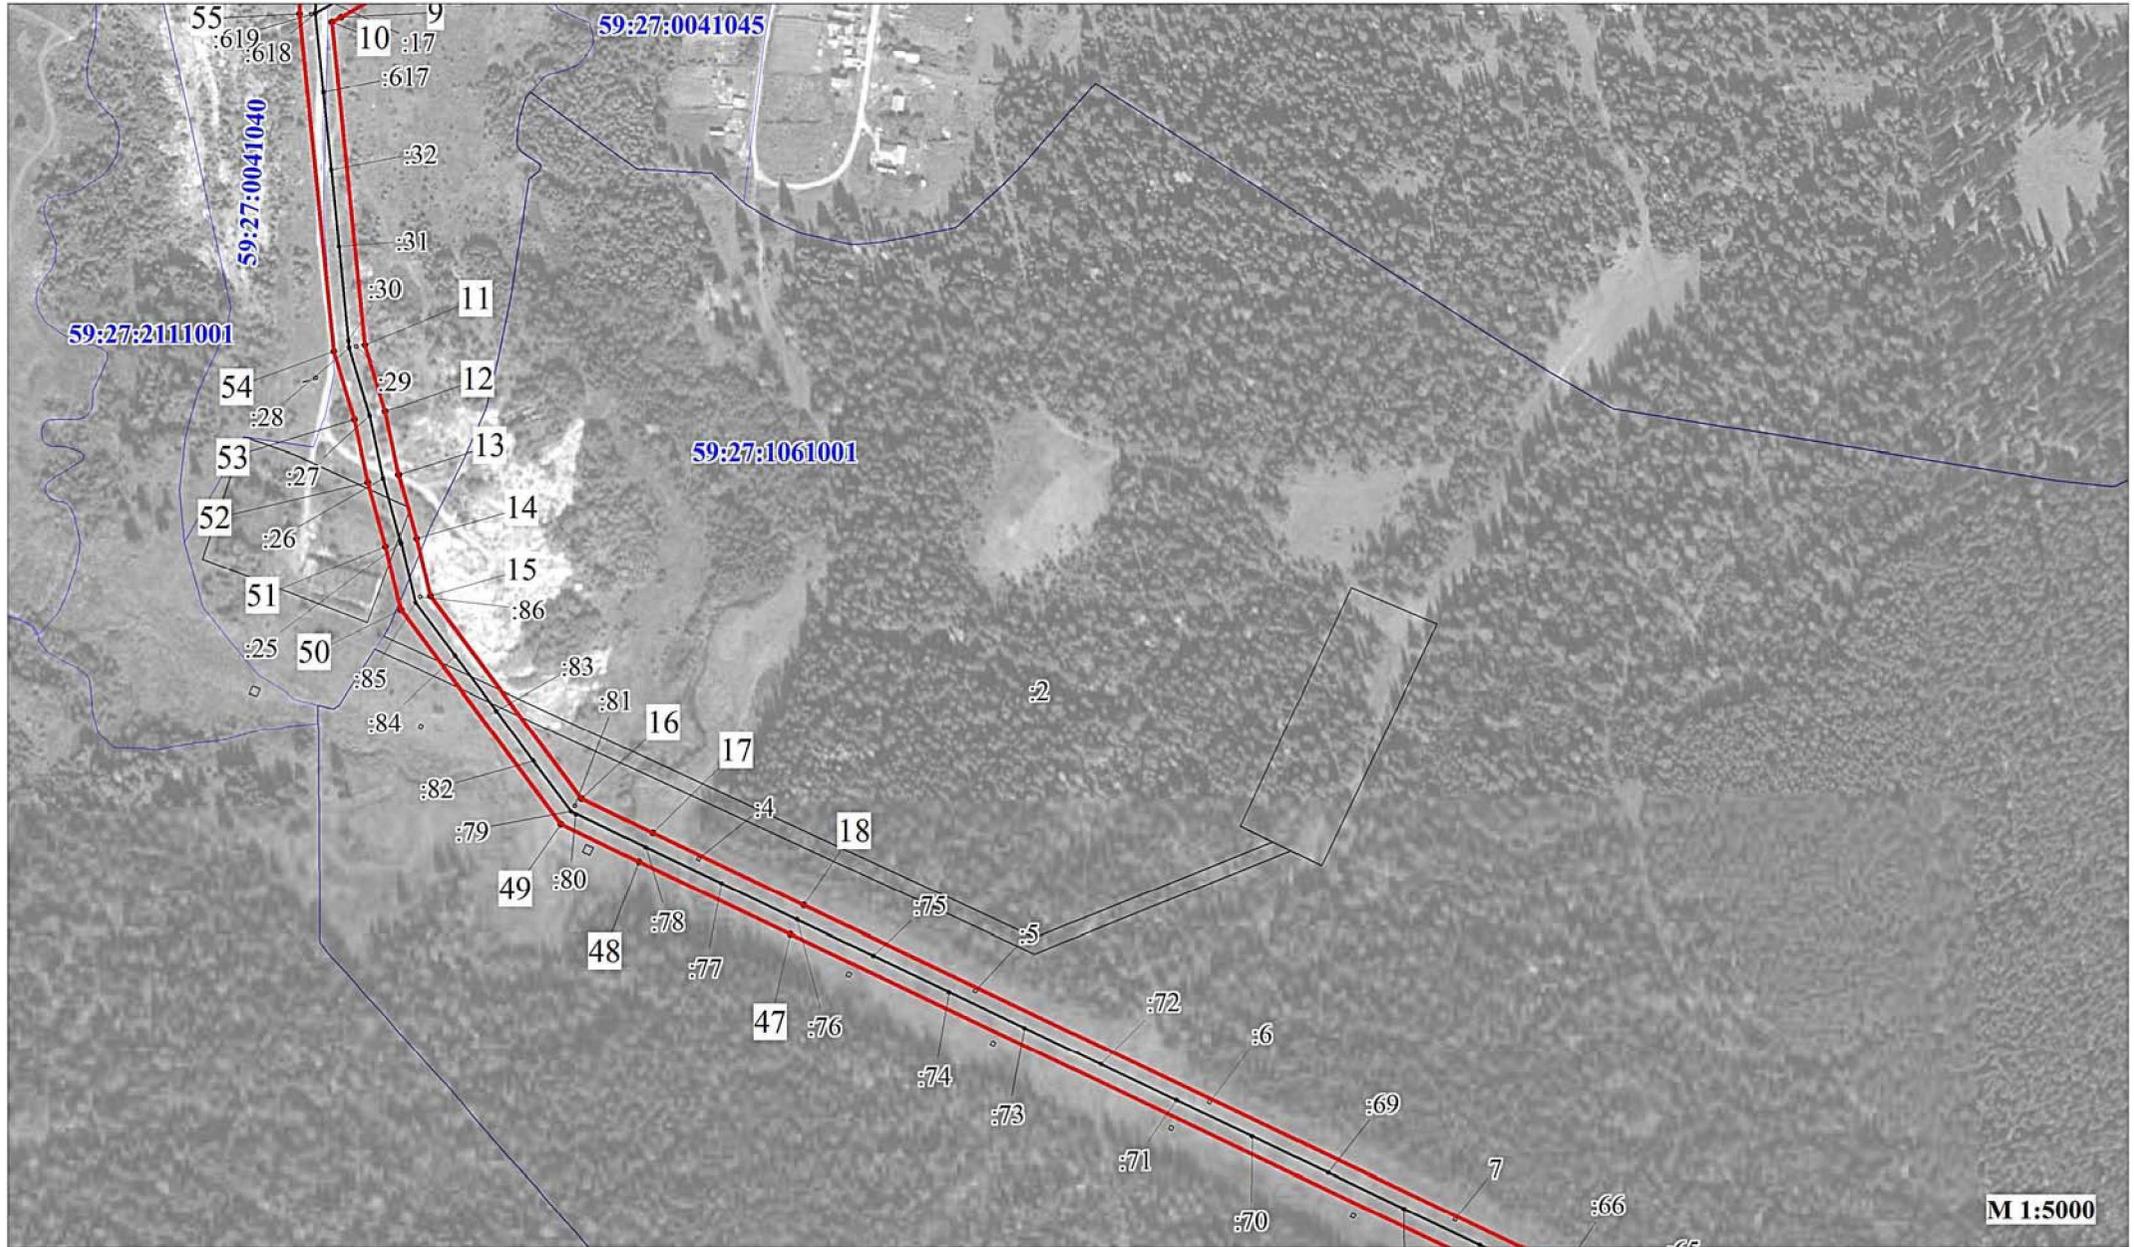

Условные обозначения:

- | | | | |
|--|--------------------------------|---|--|
|  | - границы публичного сервитута |  | - граница кадастрового квартала |
|  | - ось линии |  | - номер кадастрового квартала |
|  | - граница земельного участка |  | - характерная точка границы публичного сервитута |
|  | - номер земельного участка | | |


Публичный сервитут ВЛ-10 кВ №16 ПС Октябрьская Схема расположения границ публичного сервитута

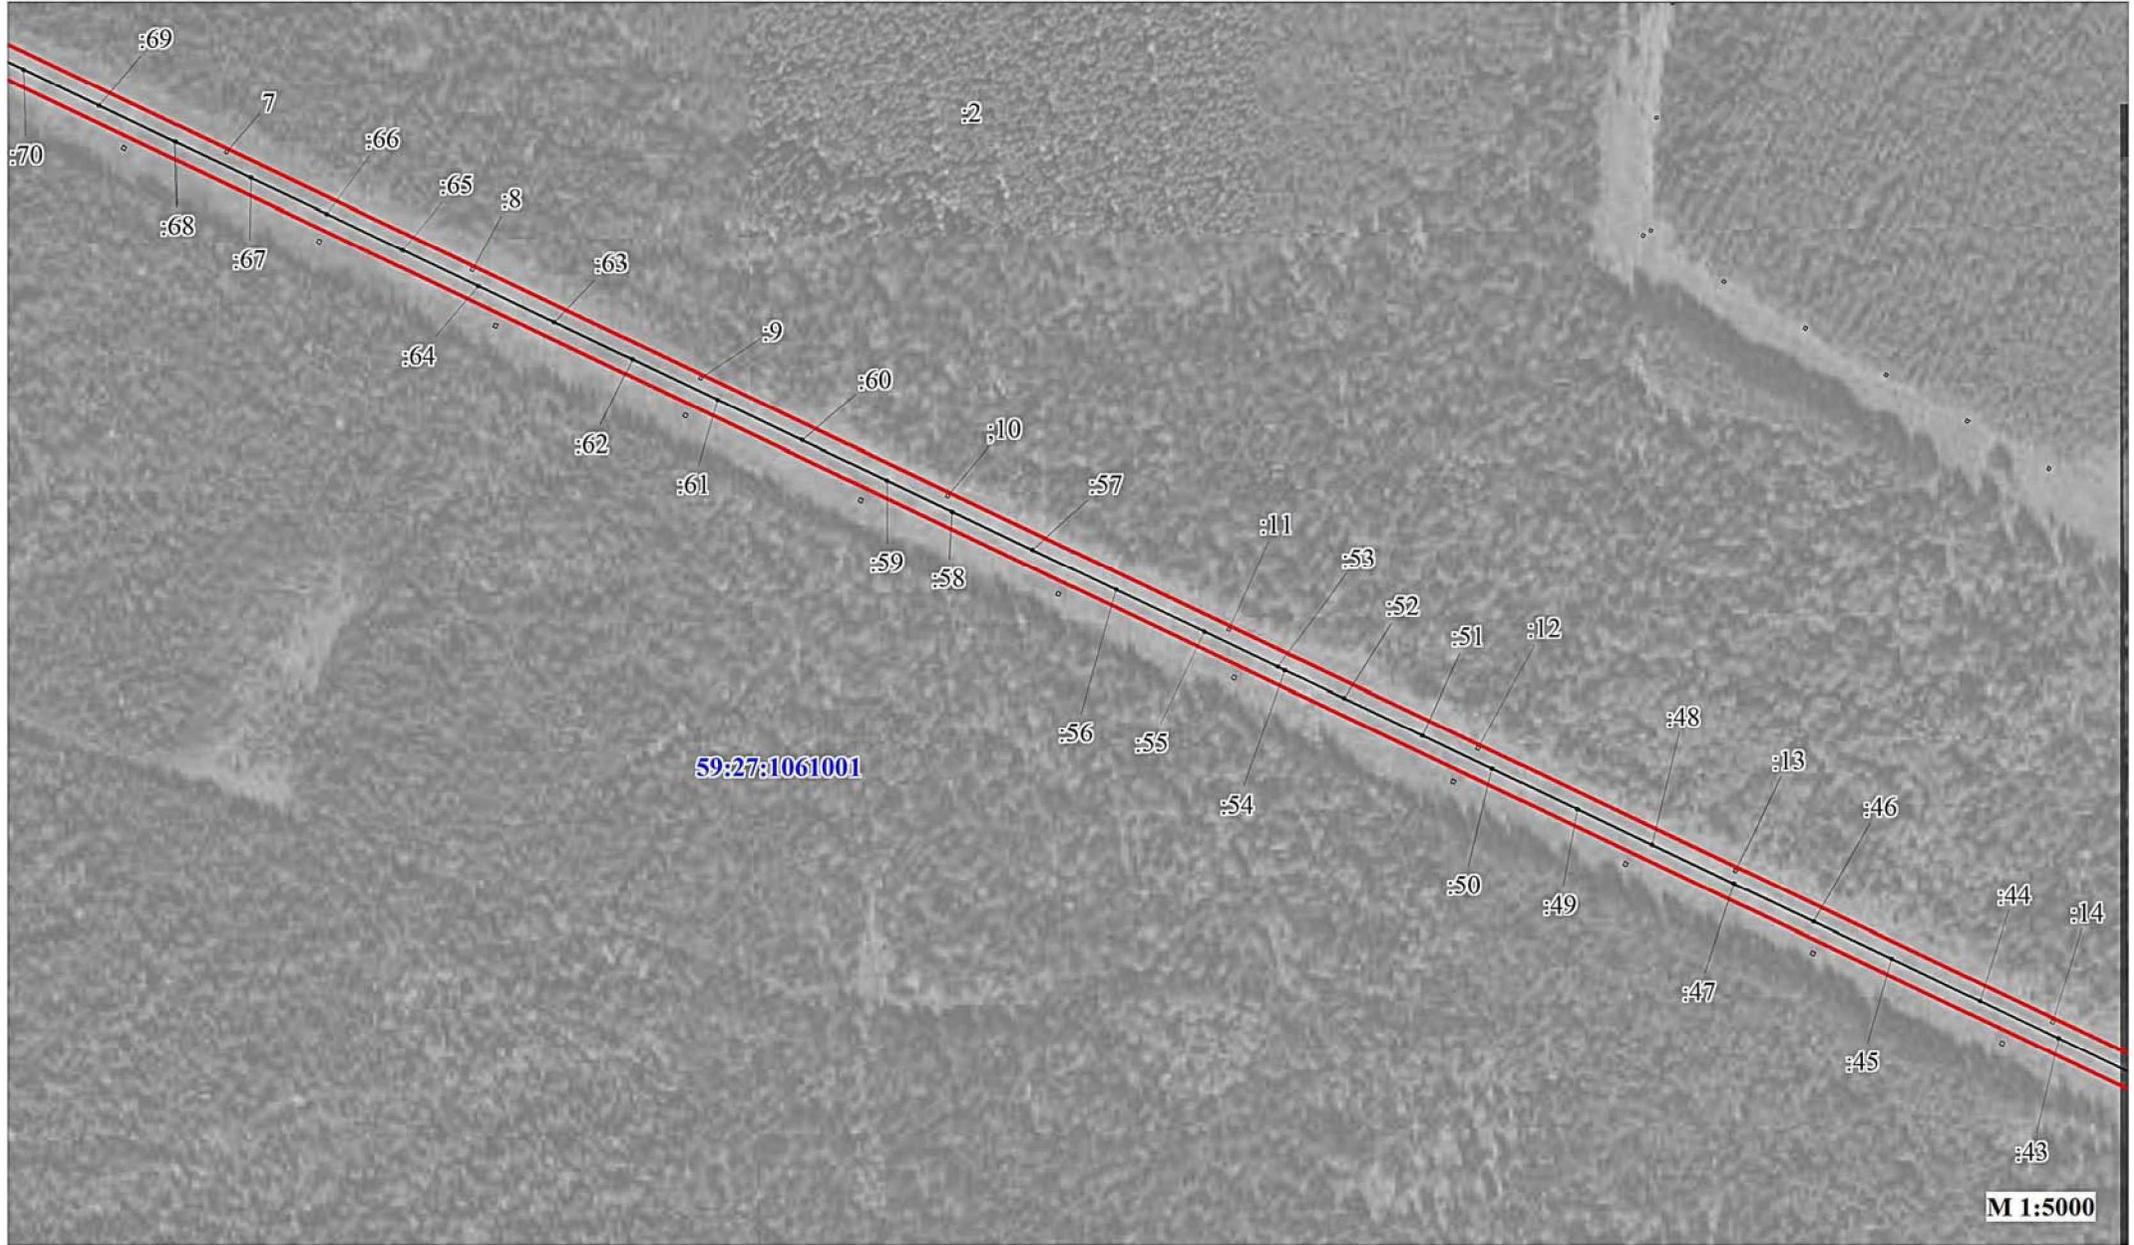

Условные обозначения:

- | | | | |
|--|--------------------------------|---|--|
|  | - границы публичного сервитута |  | - граница кадастрового квартала |
|  | - ось линии |  | - номер кадастрового квартала |
|  | - граница земельного участка |  | - характерная точка границы публичного сервитута |
|  | - номер земельного участка | | |

Публичный сервитут ВЛ-10 кВ №16 ПС Октябрьская Схема расположения границ публичного сервитута

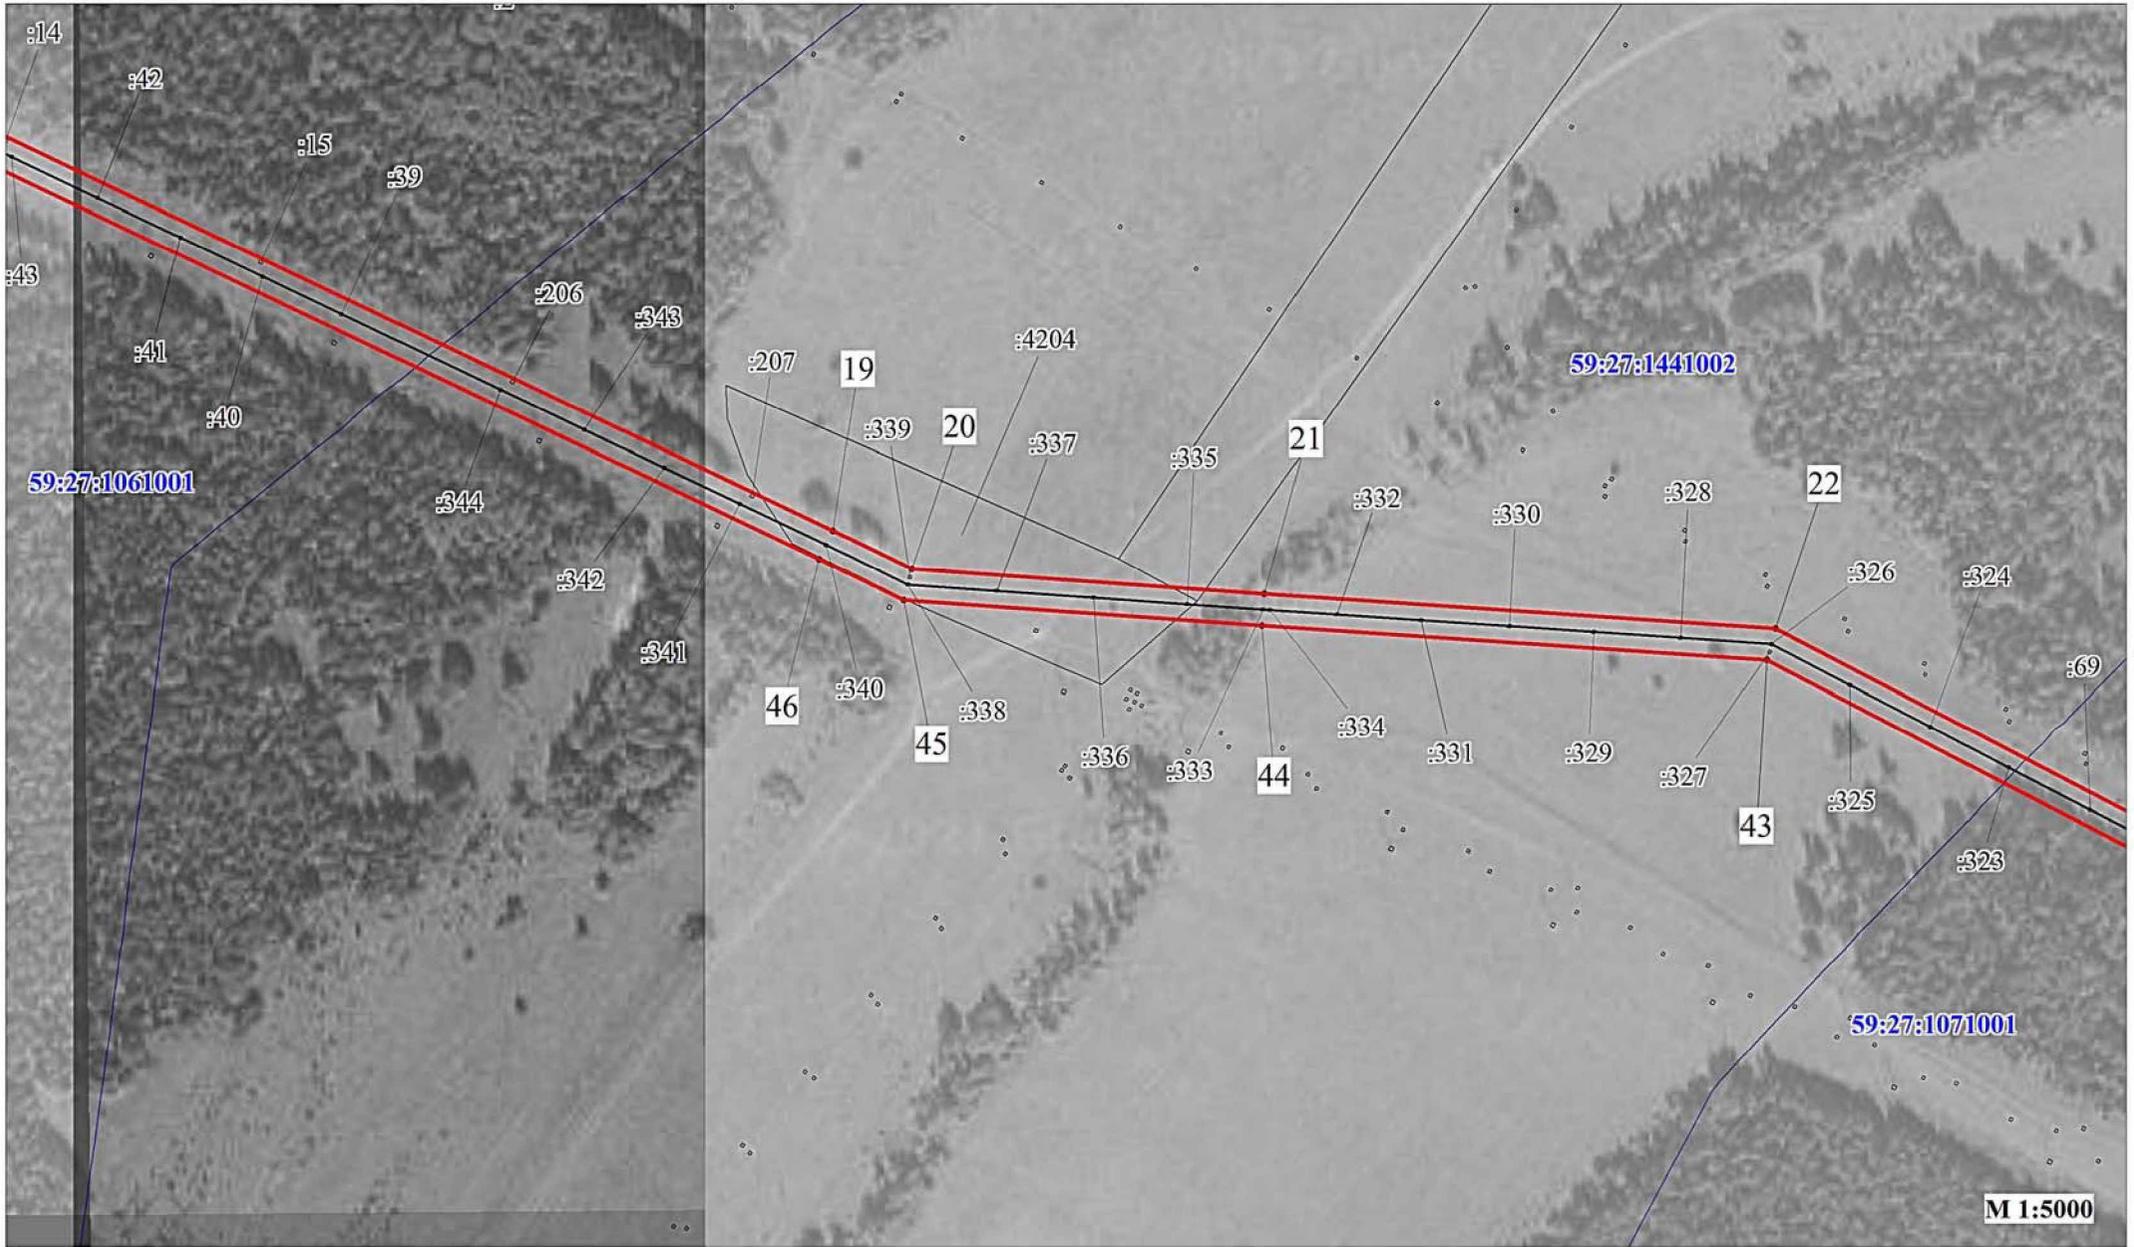

Условные обозначения:

- | | | | |
|--|--------------------------------|---|--|
|  | - границы публичного сервитута |  | - граница кадастрового квартала |
|  | - ось линии |  | - номер кадастрового квартала |
|  | - граница земельного участка |  | - характерная точка границы публичного сервитута |
|  | - номер земельного участка | | |


**Публичный сервитут
ВЛ-10 кВ №16 ПС Октябрьская
Схема расположения границ публичного сервитута**



Условные обозначения:

- | | | | |
|--|--------------------------------|---|--|
|  | - границы публичного сервитута |  | - граница кадастрового квартала |
|  | - ось линии |  | - номер кадастрового квартала |
|  | - граница земельного участка |  | - характерная точка границы публичного сервитута |
|  | - номер земельного участка | | |

**Публичный сервитут
ВЛ-10 кв №16 ПС Октябрьская
Схема расположения границ публичного сервитута**

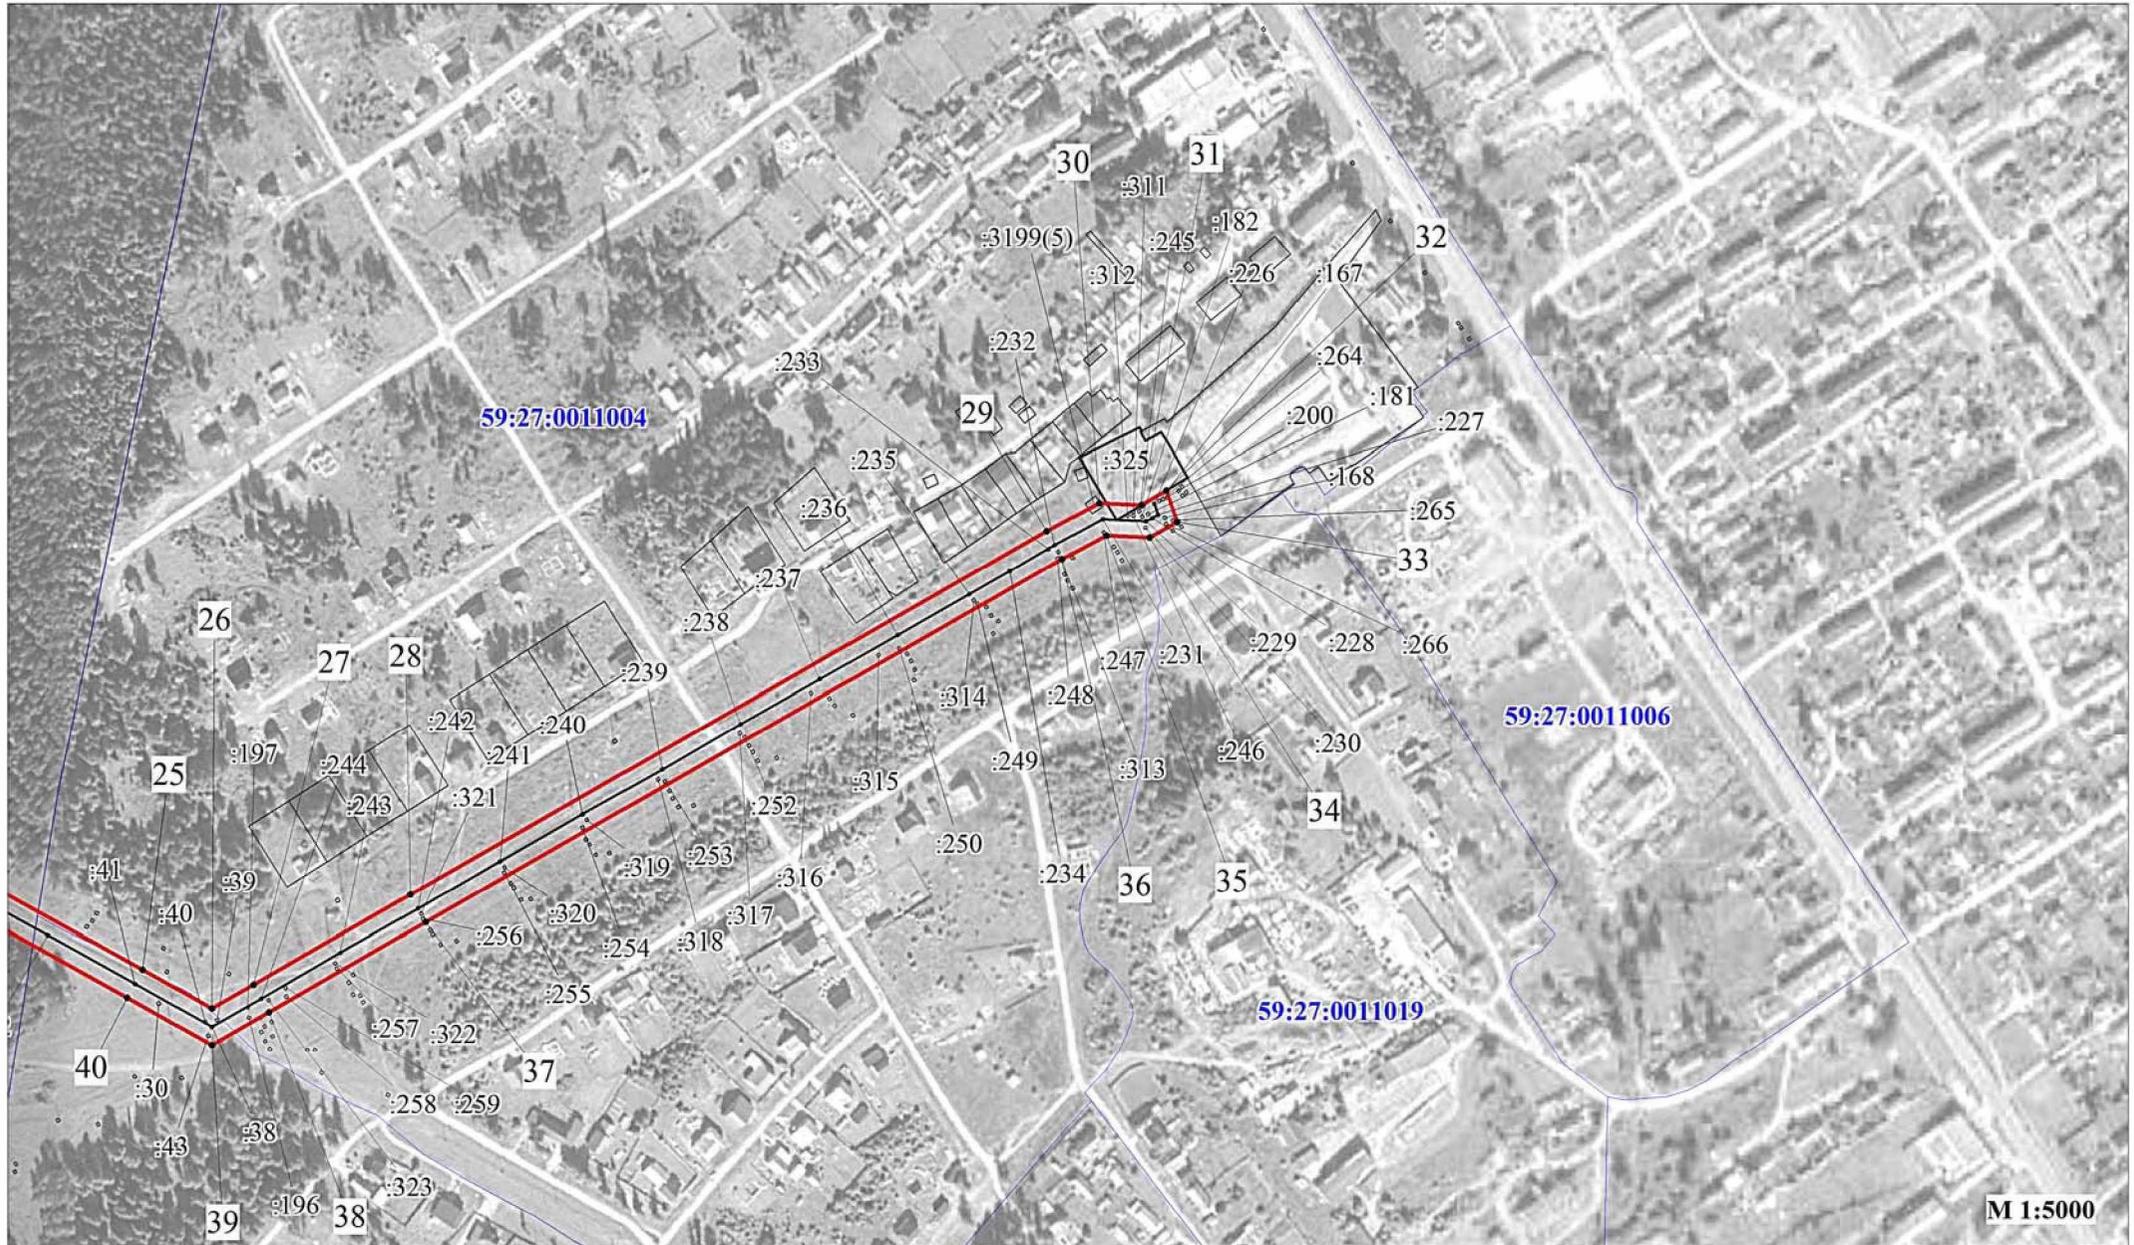

Условные обозначения:

- | | | | |
|--|--------------------------------|---|--|
|  | - границы публичного сервитута |  | - граница кадастрового квартала |
|  | - ось линии |  | - номер кадастрового квартала |
|  | - граница земельного участка |  | - характерная точка границы публичного сервитута |
|  | - номер земельного участка | | |

**ОПИСАНИЕ МЕСТОПОЛОЖЕНИЯ ГРАНИЦ ПУБЛИЧНОГО СЕРВИТУТА ПО ОБЪЕКТУ
ВЛ-10 КВ №16 ПС ОКТЯБРЬСКАЯ
ОКТЯБРЬСКИЙ РАЙОН, ПЕРМСКИЙ КРАЙ
(наименование объекта)**

Сведения о местоположении границ объекта

1. Система координат МСК-59, зона 2

2. Сведения о характерных точках границ объекта

Обозначение характерных точек границ	Координаты, м		Метод определения координат и средняя квадратическая погрешность положения характерной точки (M_t), м	Описание закреплен ия точки
	X	Y		
1	2	3	4	5
1	354664.84	2285002.71	Геодезический метод; $M_t=0,1$	-
2	354643.84	2285002.35	Геодезический метод; $M_t=0,1$	-
3	354644.98	2284935.53	Геодезический метод; $M_t=0,1$	-
4	354643.76	2284870.45	Геодезический метод; $M_t=0,1$	-
5	354613.40	2284831.96	Геодезический метод; $M_t=0,1$	-
6	354578.04	2284788.14	Геодезический метод; $M_t=0,1$	-
7	354543.09	2284729.10	Геодезический метод; $M_t=0,1$	-
8	354515.65	2284679.63	Геодезический метод; $M_t=0,1$	-
9	354484.84	2284624.77	Геодезический метод; $M_t=0,1$	-
10	354481.65	2284618.77	Геодезический метод; $M_t=0,1$	-
11	354269.39	2284640.48	Геодезический метод; $M_t=0,1$	-
12	354225.31	2284653.78	Геодезический метод; $M_t=0,1$	-
13	354183.99	2284662.73	Геодезический метод; $M_t=0,1$	-
14	354142.04	2284674.46	Геодезический метод; $M_t=0,1$	-
15	354104.13	2284683.69	Геодезический метод; $M_t=0,1$	-
16	353970.93	2284784.07	Геодезический метод; $M_t=0,1$	-
17	353948.26	2284831.15	Геодезический метод; $M_t=0,1$	-
18	353900.76	2284931.67	Геодезический метод; $M_t=0,1$	-
19	352865.18	2287123.07	Геодезический метод; $M_t=0,1$	-
20	352839.84	2287175.25	Геодезический метод; $M_t=0,1$	-
21	352823.49	2287409.06	Геодезический метод; $M_t=0,1$	-
22	352800.62	2287747.86	Геодезический метод; $M_t=0,1$	-
23	352635.03	2288069.34	Геодезический метод; $M_t=0,1$	-
24	352292.67	2288694.31	Геодезический метод; $M_t=0,1$	-
25	352174.52	2288909.99	Геодезический метод; $M_t=0,1$	-
26	352149.16	2288955.45	Геодезический метод; $M_t=0,1$	-
27	352164.82	2288983.11	Геодезический метод; $M_t=0,1$	-
28	352223.93	2289087.02	Геодезический метод; $M_t=0,1$	-
29	352463.13	2289509.33	Геодезический метод; $M_t=0,1$	-
30	352481.60	2289543.85	Геодезический метод; $M_t=0,1$	-
31	352480.30	2289572.01	Геодезический метод; $M_t=0,1$	-
32	352489.97	2289588.52	Геодезический метод; $M_t=0,1$	-
33	352469.06	2289595.94	Геодезический метод; $M_t=0,1$	-
34	352459.05	2289577.50	Геодезический метод; $M_t=0,1$	-
35	352460.36	2289548.66	Геодезический метод; $M_t=0,1$	-
36	352444.80	2289519.58	Геодезический метод; $M_t=0,1$	-
37	352205.66	2289097.38	Геодезический метод; $M_t=0,1$	-
38	352146.57	2288993.49	Геодезический метод; $M_t=0,1$	-
39	352125.07	2288955.52	Геодезический метод; $M_t=0,1$	-
40	352156.14	2288899.83	Геодезический метод; $M_t=0,1$	-
41	352274.25	2288684.22	Геодезический метод; $M_t=0,1$	-
42	352616.48	2288059.48	Геодезический метод; $M_t=0,1$	-
43	352779.96	2287742.10	Геодезический метод; $M_t=0,1$	-
44	352802.54	2287407.62	Геодезический метод; $M_t=0,1$	-
45	352819.17	2287169.73	Геодезический метод; $M_t=0,1$	-
46	352846.24	2287114.00	Геодезический метод; $M_t=0,1$	-
47	353881.77	2284922.70	Геодезический метод; $M_t=0,1$	-
48	353929.31	2284822.11	Геодезический метод; $M_t=0,1$	-
49	353954.22	2284770.37	Геодезический метод; $M_t=0,1$	-
50	354094.95	2284664.31	Геодезический метод; $M_t=0,1$	-
51	354136.73	2284654.14	Геодезический метод; $M_t=0,1$	-
52	354178.93	2284642.34	Геодезический метод; $M_t=0,1$	-
53	354220.05	2284633.43	Геодезический метод; $M_t=0,1$	-

54	354265.25	2284619.80	Геодезический метод: M _t =0.1	-
55	354487.35	2284597.07	Геодезический метод: M _t =0.1	-
56	355021.09	2284626.41	Геодезический метод: M _t =0.1	-
57	355309.77	2284696.27	Геодезический метод: M _t =0.1	-
58	355349.28	2284857.58	Геодезический метод: M _t =0.1	-
59	355349.87	2284857.90	Геодезический метод: M _t =0.1	-
60	355388.16	2284848.23	Геодезический метод: M _t =0.1	-
61	355440.72	2284835.17	Геодезический метод: M _t =0.1	-
62	355445.79	2284855.55	Геодезический метод: M _t =0.1	-
63	355393.27	2284868.61	Геодезический метод: M _t =0.1	-
64	355354.39	2284878.42	Геодезический метод: M _t =0.1	-
65	355363.35	2284915.02	Геодезический метод: M _t =0.1	-
66	355370.11	2284964.69	Геодезический метод: M _t =0.1	-
67	355385.50	2285016.86	Геодезический метод: M _t =0.1	-
68	355433.06	2285235.34	Геодезический метод: M _t =0.1	-
69	355527.96	2285259.94	Геодезический метод: M _t =0.1	-
70	355573.81	2285271.14	Геодезический метод: M _t =0.1	-
71	355612.91	2285281.96	Геодезический метод: M _t =0.1	-
72	355633.97	2285287.44	Геодезический метод: M _t =0.1	-
73	355633.95	2285309.11	Геодезический метод: M _t =0.1	-
74	355607.48	2285302.25	Геодезический метод: M _t =0.1	-
75	355568.52	2285291.46	Геодезический метод: M _t =0.1	-
76	355522.83	2285280.31	Геодезический метод: M _t =0.1	-
77	355415.29	2285252.43	Геодезический метод: M _t =0.1	-
78	355365.14	2285022.07	Геодезический метод: M _t =0.1	-
79	355349.52	2284969.10	Геодезический метод: M _t =0.1	-
80	355342.69	2284918.94	Геодезический метод: M _t =0.1	-
81	355292.42	2284713.69	Геодезический метод: M _t =0.1	-
82	355018.01	2284647.27	Геодезический метод: M _t =0.1	-
83	354505.74	2284619.12	Геодезический метод: M _t =0.1	-
84	354533.98	2284669.39	Геодезический метод: M _t =0.1	-
85	354561.31	2284718.67	Геодезический метод: M _t =0.1	-
86	354595.34	2284776.14	Геодезический метод: M _t =0.1	-
87	354629.82	2284818.87	Геодезический метод: M _t =0.1	-
88	354664.61	2284862.99	Геодезический метод: M _t =0.1	-
89	354665.99	2284935.50	Геодезический метод: M _t =0.1	-
1	354664.84	2285002.71	Геодезический метод: M _t =0.1	-
90	355401.88	2284520.60	Геодезический метод: M _t =0.1	-
91	355324.35	2284567.66	Геодезический метод: M _t =0.1	-
92	355286.68	2284590.29	Геодезический метод: M _t =0.1	-
93	355257.03	2284608.42	Геодезический метод: M _t =0.1	-
94	355246.08	2284590.50	Геодезический метод: M _t =0.1	-
95	355275.78	2284572.33	Геодезический метод: M _t =0.1	-
96	355313.49	2284549.69	Геодезический метод: M _t =0.1	-
97	355390.99	2284502.65	Геодезический метод: M _t =0.1	-
90	355401.88	2284520.60	Геодезический метод: M _t =0.1	-



**АДМИНИСТРАЦИЯ ОКТЯБРЬСКОГО ГОРОДСКОГО ОКРУГА
ПЕРМСКОГО КРАЯ**

ПОСТАНОВЛЕНИЕ

17.02.2022

№ 122-266-01-05

О внесении изменений в постановление Администрации Октябрьского городского округа Пермского края от 16.02.2022 года № 115-266-01-05 «Об установлении публичного сервитута в целях размещения объекта электросетевого хозяйства - ВЛ-16 кВ № 14 ПС Октябрьская на части земельных участков»

Руководствуясь Уставом Октябрьского городского округа Пермского края, в связи с допущенной технической ошибкой,

Администрация Октябрьского городского округа **ПОСТАНОВЛЯЕТ:**


1. Внести в постановление Администрации Октябрьского городского округа Пермского края от 16 февраля 2022 года № 115-266-01-05 «Об установлении публичного сервитута в целях размещения объекта электросетевого хозяйства - ВЛ-16 кВ № 14 ПС Октябрьская на части земельных участков» (далее - постановление) следующее изменения:

- наименование постановления изложить в новой редакции: «Об установлении публичного сервитута в целях размещения объекта электросетевого хозяйства - ВЛ-10 кВ №16 ПС Октябрьская на части земельных участков»;

- в п.1.1. слова «Цель: для размещения объекта электросетевого хозяйства - ВЛ-16 кВ №14 ПС Октябрьская» изложить в новой редакции «Цель: для размещения объекта электросетевого хозяйства - ВЛ-10 кВ №16 ПС Октябрьская».

2. Настоящее постановление вступает в силу с даты его подписания.

Глава городского округа –
глава администрации Октябрьского
городского округа

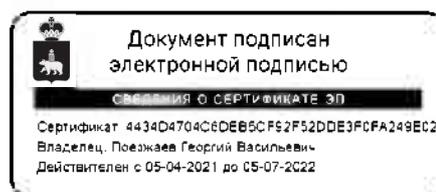

Г.В. Поезжаев

