

предполагаемых к использованию земель или части земельного участка

Объект: теплотрасса

Местоположение: Пермский край, Октябрьский городской округ, д. Уризметьево


Площадь земельного участка 56 кв.м.

Кадастровый номер: :3У1

Система координат МСК 59

Координаты поворотных точек:

№	X	Y			
н1	373 457,25	2 259 309,85	н5	373 480,92	2 259 352,42
н2	373 481,90	2 259 352,10	н6	373 456,39	2 259 310,35
н3	373 482,53	2 259 359,75	н1	373 457,25	2 259 309,85
н4	373 481,55	2 259 360,00			

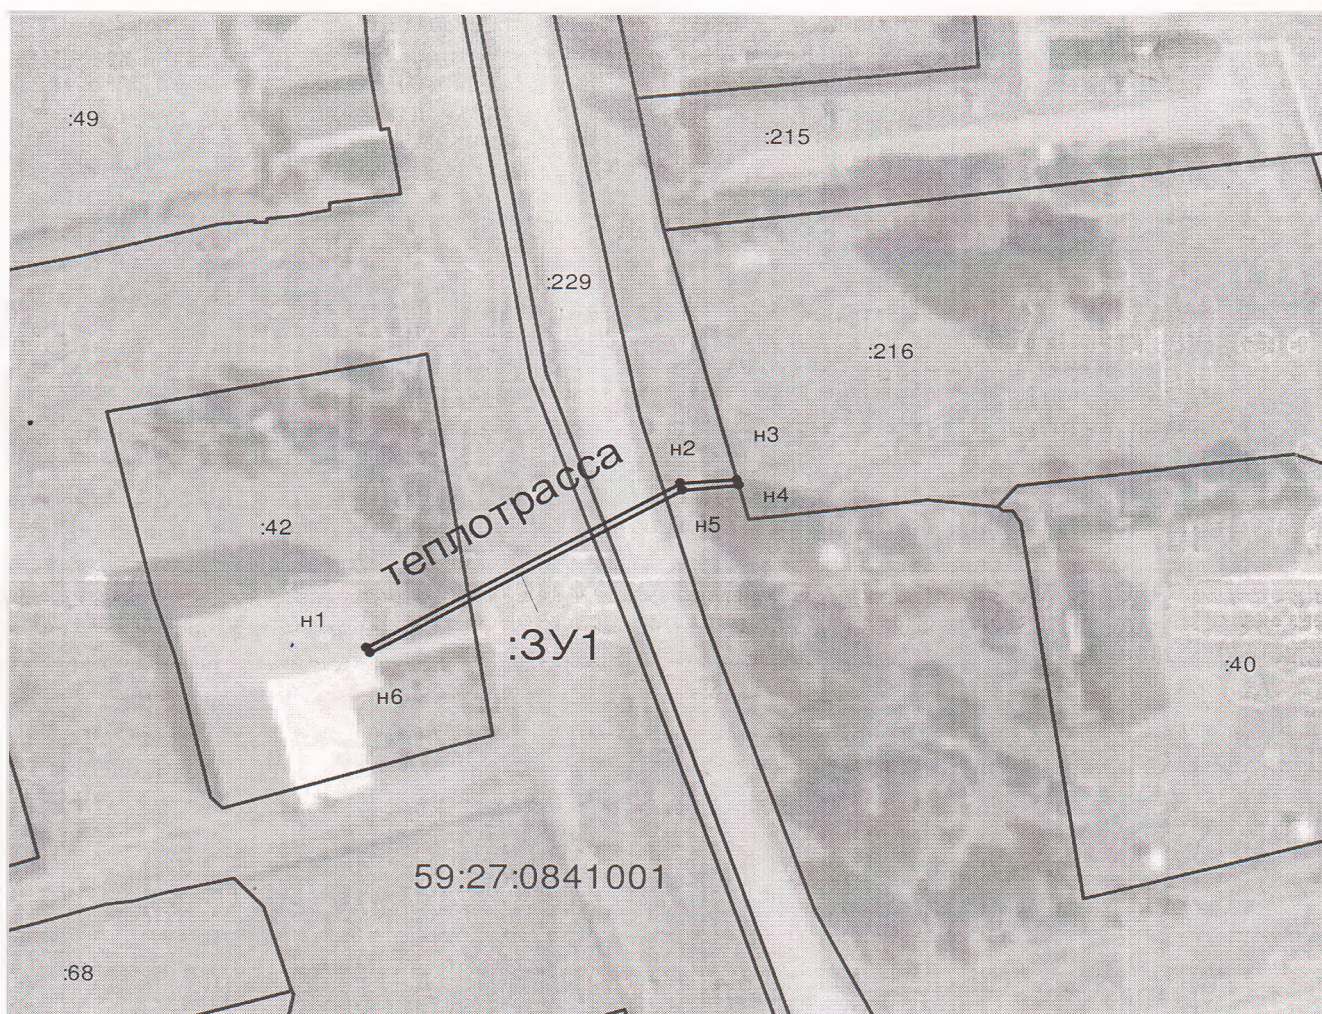

Масштаб 1:1000

Условные обозначения:

	Граница земельного участка, предполагаемого к использованию
	Границы земельных участков по данным ЕГРН
	Характерная точка границы, сведения о которой позволяют однозначно определить ее положение на местности
59:27:0841001	Номер кадастрового квартала
н3	Номер поворотной характерной точки границы земельного участка

Заявитель

подпись

расшифровка подписи

М.П.