

# Схема предполагаемых к использованию земель или части земельного участка

Объект: Газопровод давлением до 0,6 Мпа, для размещения которого не требуется разрешения на строительство

Местоположение: расположенных по адресу: Пермский край, г.т. Октябрьский,  
ул. Карла Маркса, к дому 48

Площадь земель или части земельного участка, кв.м.: 55

Категория земель: земли населенных пунктов

Вид разрешенного использования: -

Описание границ смежных землепользователей:

От точки н1 до точки н2 - земельный участок  
с кадастровым номером 59:27:0011004:392

От точки н2 до точки н1 - земельный участок  
с кадастровым номером 59:27:0011004:732

Каталог координат, м

№ точки границы	X	Y
н1	352254.72	2289374.86
н2	352252.64	2289371.49
н3	352264.01	2289363.95
н4	352266.23	2289367.29
н1	352254.72	2289374.86

## Условные обозначения:



- предполагаемый участок земель,  
на которых планируется размещение объекта



- границы и номер земельного участка,  
сведения о которых внесены в ГКН



- границы и номер объекта капитального  
строительства, сведения о которых внесены в ГКН

- граница кадастрового квартала



- зоны с особыми условиями использования  
территории, сведения о которых внесены в ГКН


:ЗУ1

- обозначение запрашиваемого земельного участка

• н1

- характерная точка границ земель или части  
земельного участка

59:27:0011004 - номер кадастрового квартала

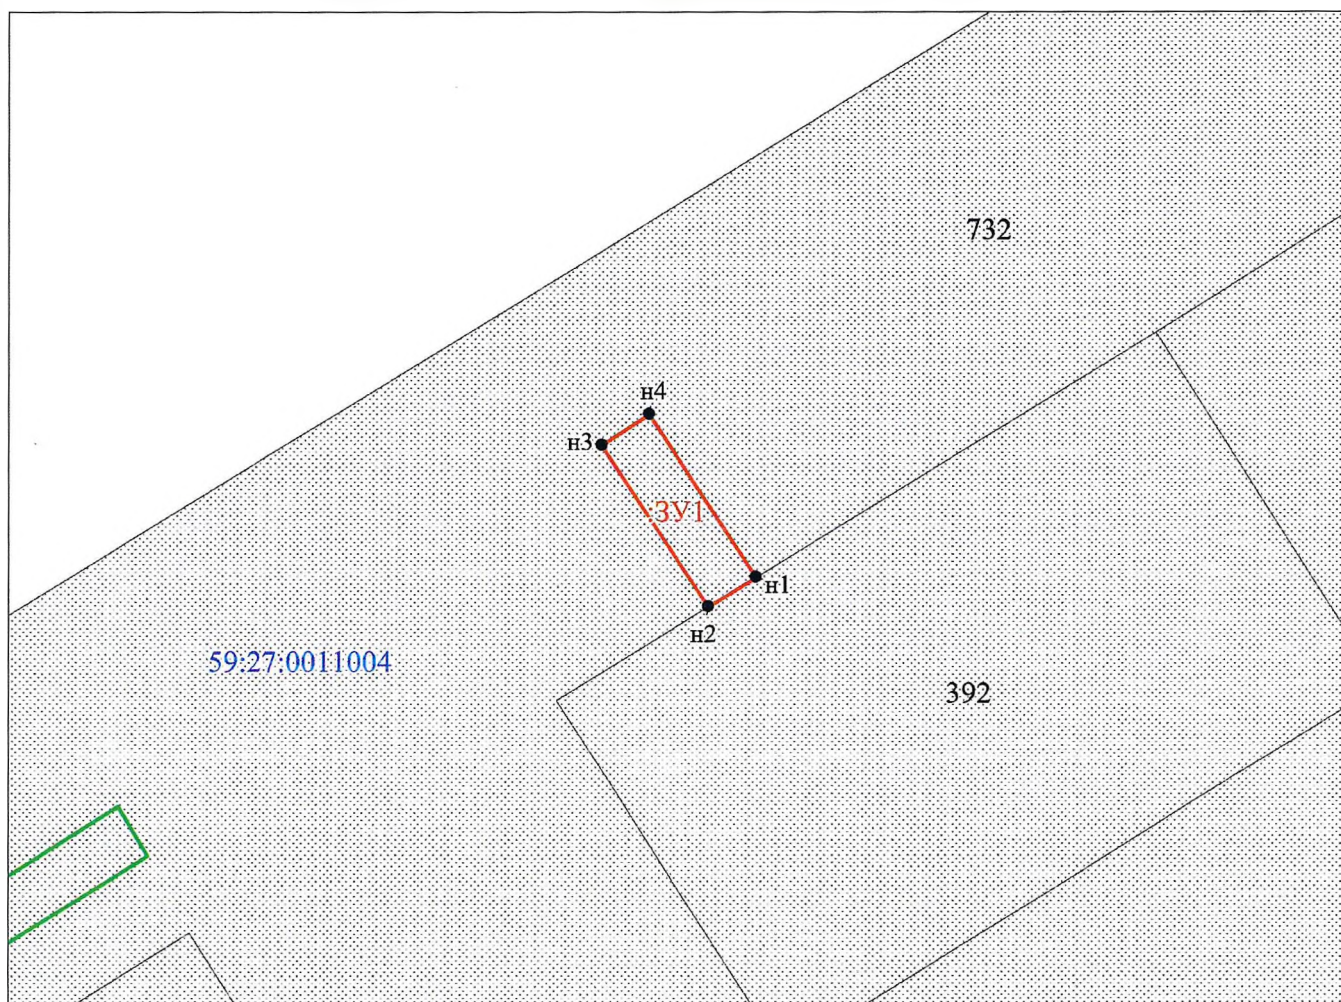

Масштаб 1:500

Заявитель: Захарова Е. Л. / Захарова Е. Л.  
МП (подпись, расшифровка подписи)

(для юридических лиц  
и индивидуальных предпринимателей)