




ОКТАБРЬСКИЙ РАЙОН

СХЕМА ТЕРРИТОРИАЛЬНОГО ПЛАНИРОВАНИЯ

СХЕМА ТРАНСПОРТНОЙ ИНФРАСТРУКТУРЫ

Масштаб 1: 100 000

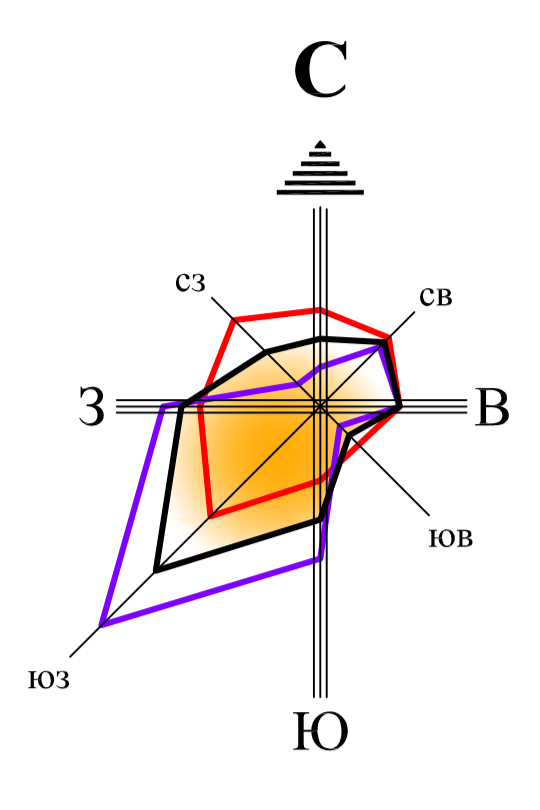


Ординский район Суксунский район

Уинский район Свердловская область

Чернушинский район

Республика Башкортостан

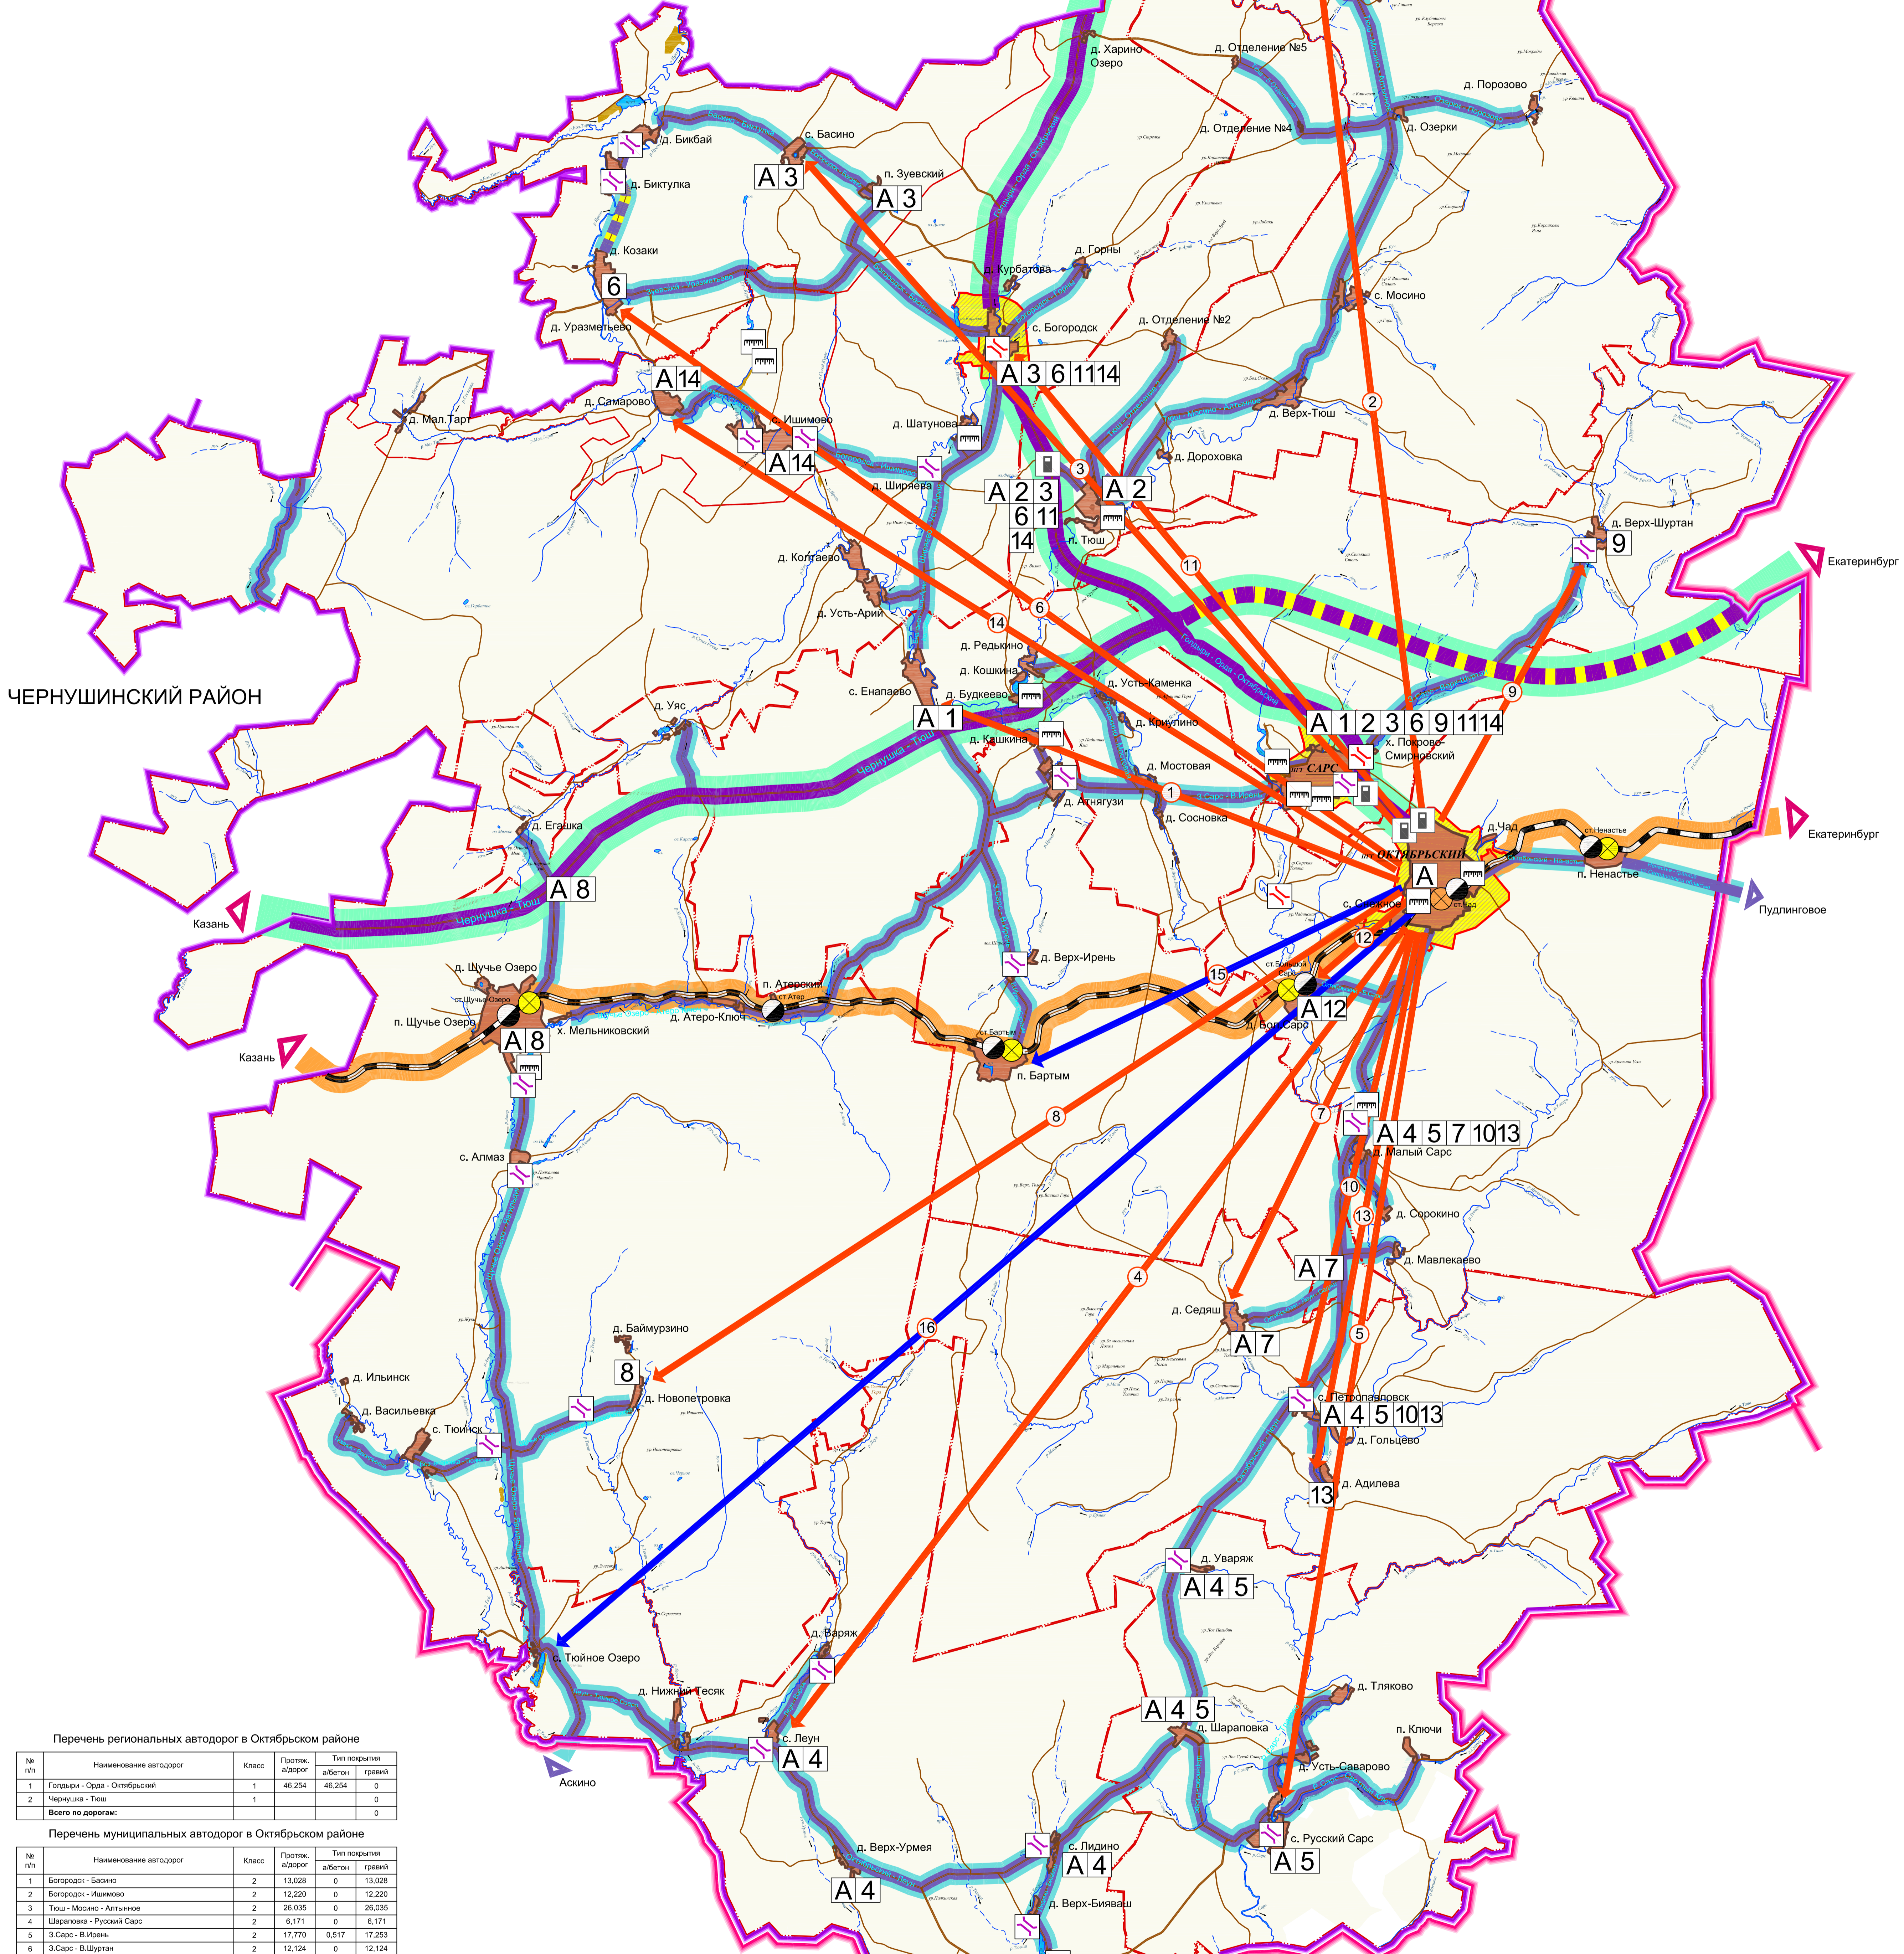

Перечень региональных автодорог в Октябрьском районе

№ п/п	Наименование автодороги	Класс	Протяж. автодорог	Тип покрытия	
1	Галария - Озда - Октябрьский	1	46,254	46,254	0
2	Чернушка - Тош	1	0	0	0
Всего по дорогам:					0

Перечень муниципальных автодорог в Октябрьском районе

№ п/п	Наименование автодороги	Класс	Протяж. автодорог	Тип покрытия	
1	Богородск - Басино	2	13,028	0	13,028
2	Богородск - Наманово	2	12,220	0	12,220
3	Тош - Мосино - Алтынное	2	26,035	0	26,035
4	Шаронова - Русский Сарс	2	6,171	0	6,171
5	З.Сарс - В.Ирень	2	17,770	0,617	17,253
6	З.Сарс - В.Шугун	2	12,124	0	12,124
7	Отделение	2в	2,500	2,500	0
8	Галария - Озда - Октябрьский - Тош	2в	2,517	2,437	0,80
9	Октябрьский - Лен	2в	54,968	13,300	41,668
10	Падмад и З.Сарс	2в	3,090	2,949	0,141
11	Волнашова - Тюево	2	4,658	0	4,658
12	Лен - Битка	3	4,640	0	4,640
13	Щучье Озеро - Янгильдино	3	29,245	0	29,245
14	Падмад и Щучье Озеро	3в	4,655	4,655	0
15	Алтану - Кашино	3	1,500	0	1,500
16	Басино - Битка	3	7,925	0	7,925
17	Богородск - Горны	3	4,990	0,023	4,967
18	В.Ирень - Бартым	3	3,560	0	3,560
19	Зувский - Уразметьево	3	11,250	0	11,250
20	Ишанка - Самарово	3	5,020	0	5,020
21	М.Сарс - Соронино	3	3,800	0	3,800
22	Озари - Порозово	3	5,525	0	5,525
23	Октябрьский - Лен - Мавлякеево	3	2,650	0	2,650
24	Октябрьский - Б.Сарс	3	3,700	0,046	3,654
25	Октябрьский - Лен - Сидя	3	4,210	0	4,210
26	Петровская - Адамова	3	2,800	0	2,800
27	Р.Сарс - Светлый Ключ	3	8,830	0	8,830
28	Р.Сарс - Тляково	3	7,470	0	7,470
29	Тош - Алтынное - Омари	3	0,206	0	0,206
30	Тош - Отделение 2	3	7,640	0	7,640
31	Шаронова - Усть-Ары	3	8,069	0	8,069
32	Октябрьский - Наманово	3	5,984	5,984	0
33	Шаронова - Шугуново	3	0,920	0	0,920
34	Радина - Мостовая	3в	6,960	6,779	0,181
35	Лен - Варяж	3	4,050	0	4,050
36	Лен - Тойное Озеро	3	8,069	0	8,069
37	Чернушка - Тош - Егаша	3	3,420	0,050	3,370
38	Ш.Озеро - Янгильдино - Наокетровка	3	4,845	0	4,845
Всего по дорогам:					314,285

Перечень муниципальных автодорог неучтенных в муниципальной собственности Октябрьского района

№ п/п	Наименование автодороги	Протяж.	Тип покрытия
1	Тош - 5 Отделение	13,260	0,030
2	Щучье Озеро - Атер-Ключ	10,000	0,010
3	Тюево - Васильева	5,100	0
4	Егаша - Усть-Ары - Котлаво	7,600	0,030
5	Октябрьский - Шаронова - Лен - М.Сарс	2,500	0,030
6	Чернушка - Тош - Уас	3,000	0
7	Тюево - Адамка	1,500	0
Всего по дорогам:			42,360

Перечень пригородных автобусных маршрутов Октябрьского района

№ п/п	Наименование маршрута	Протяж. маршрута
1	Октябрьский - Егаша - Октябрьский	29
2	Октябрьский - Алтынное - Октябрьский	58
3	Октябрьский - Басино - Октябрьский	52,5
4	Октябрьский - Лен - Октябрьский	65,5
5	Октябрьский - Р.Сарс - Октябрьский	43,0
6	Октябрьский - Уразметьево - Октябрьский	56,0
7	Октябрьский - Соронино - Октябрьский	34,0
8	Октябрьский - Наманово - Октябрьский	73,7
9	Октябрьский - В.Шугун - Октябрьский	20,0
10	Октябрьский - Петровская - Октябрьский	22,0
11	Октябрьский - Богородск - Октябрьский	32,8
12	Октябрьский - Б.Сарс - Октябрьский	16,9
13	Октябрьский - Адамова - Октябрьский	27,4
14	Октябрьский - Самарово - Октябрьский	57,5
15	Октябрьский - Бартым (проектный)	30,0
16	Октябрьский - Тюево - Тойное Озеро (проектный)	80,0

УСЛОВНЫЕ ОБОЗНАЧЕНИЯ

	Границы		Транспортная инфраструктура		Объекты различного назначения
	Границы края		Железные дороги		Мост региональный
	Границы района		Автобильные дороги		Мост муниципальный
	Границы поселения		Регionalного значения транспортная		Гидротехнические сооружения
	Границы населенного пункта		Муниципального значения транспортная		Авиационные станции
	Придорожная полоса 50 м		Муниципального значения проектируемая		Железнодорожные охраняемые переезды в одном уровне с автоматическим обслуживанием
	Жилая зона		Дорожная сеть		Железнодорожные переезды в одном уровне с автоматическим обслуживанием
	Предполагаемая развитие населенного пункта		Автобусные маршруты существующие		Станция железнодорожная обслуживающая автобусные остановки по маршрутам
	Земли лесного фонда		Автобусные маршруты проектируемые		
	Водоёмы				
	Болота				

29 - 2007 ТП

Октябрьский муниципальный район Пермского края

Лист	Колонт.	Лист	№ док.	Внесена	Дата
1	ГАП	Тарасов			
2	ГИП	Щеголева			
3	Архитектор	Высокоский			
4	Архитектор	Кривоша			

Схема территориального планирования

Страна	Лист	Листов
РФ	1	1

Схема транспортной инфраструктуры Октябрьского муниципального района М 1: 100 000

ООО	Лист	Листов
"Энергостройпроект"	1	1