

СХЕМА

предполагаемых к использованию земель или части земельного участка

Объект: Сезонные аттракционы

Местоположение: Пермский край, Октябрьский городской округ, рп. Октябрьский, ул. Сарсинская


Площадь участка 978 кв.м.

Категория земель: земли населенных пунктов

Система координат МСК 59

Координаты поворотных точек:

№	X	Y
n1	352039.88	2290467.90
n2	352066.40	2290455.52
n3	352076.11	2290474.69
n4	352073.09	2290493.25
n5	352058.29	2290501.06

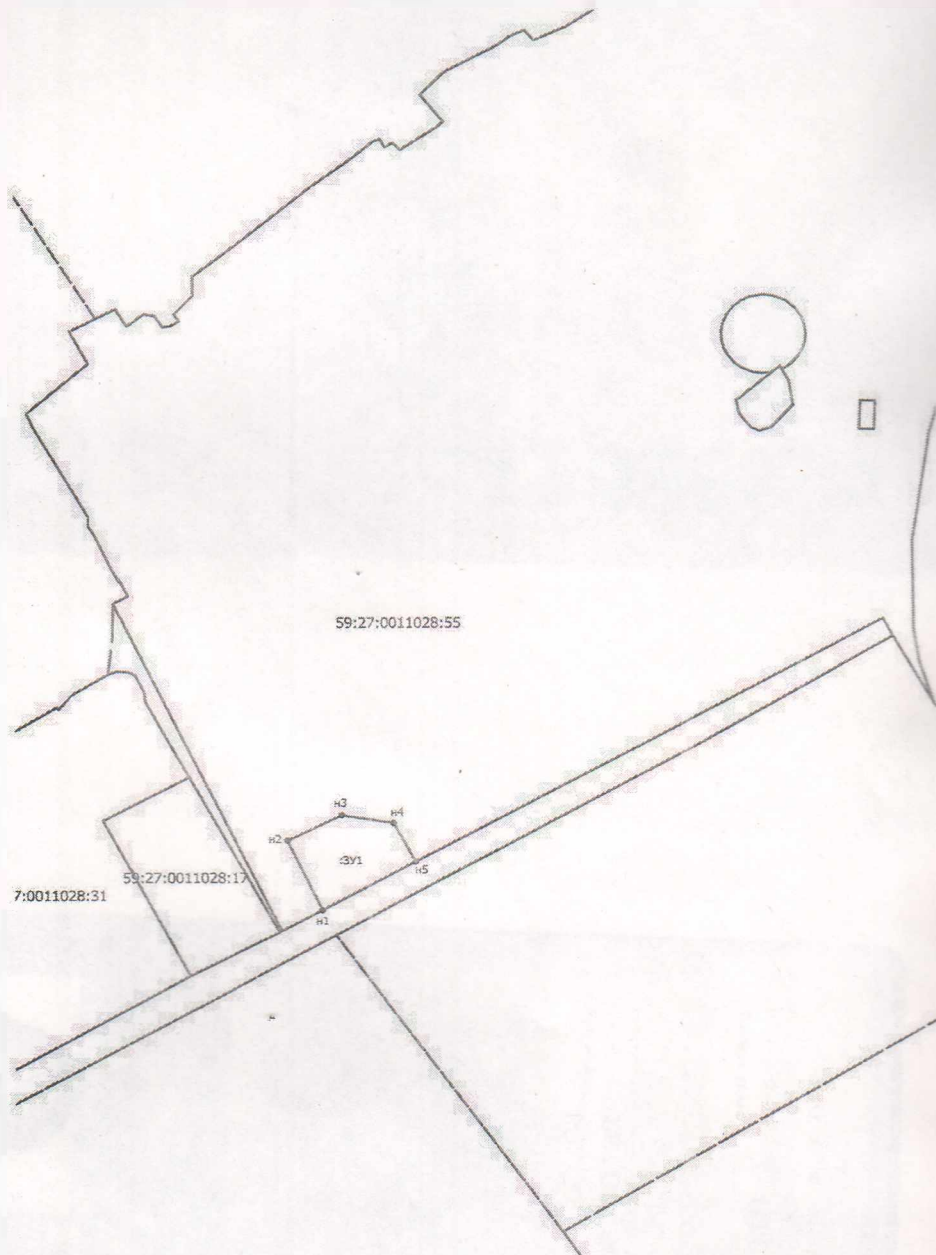

Масштаб 1:1000

Условные обозначения:

	Образуемая часть границы
	Границы земельных участков по данным ЕГРН
	Характерная точка границы, сведения о которой позволяют однозначно определить ее положение на местности.
59:27:0191001:12	Номер земельного участка
n3	Номер поворотной характерной точки границы земельного участка

Заявитель

подпись

расшифровка подписи

М.П.